

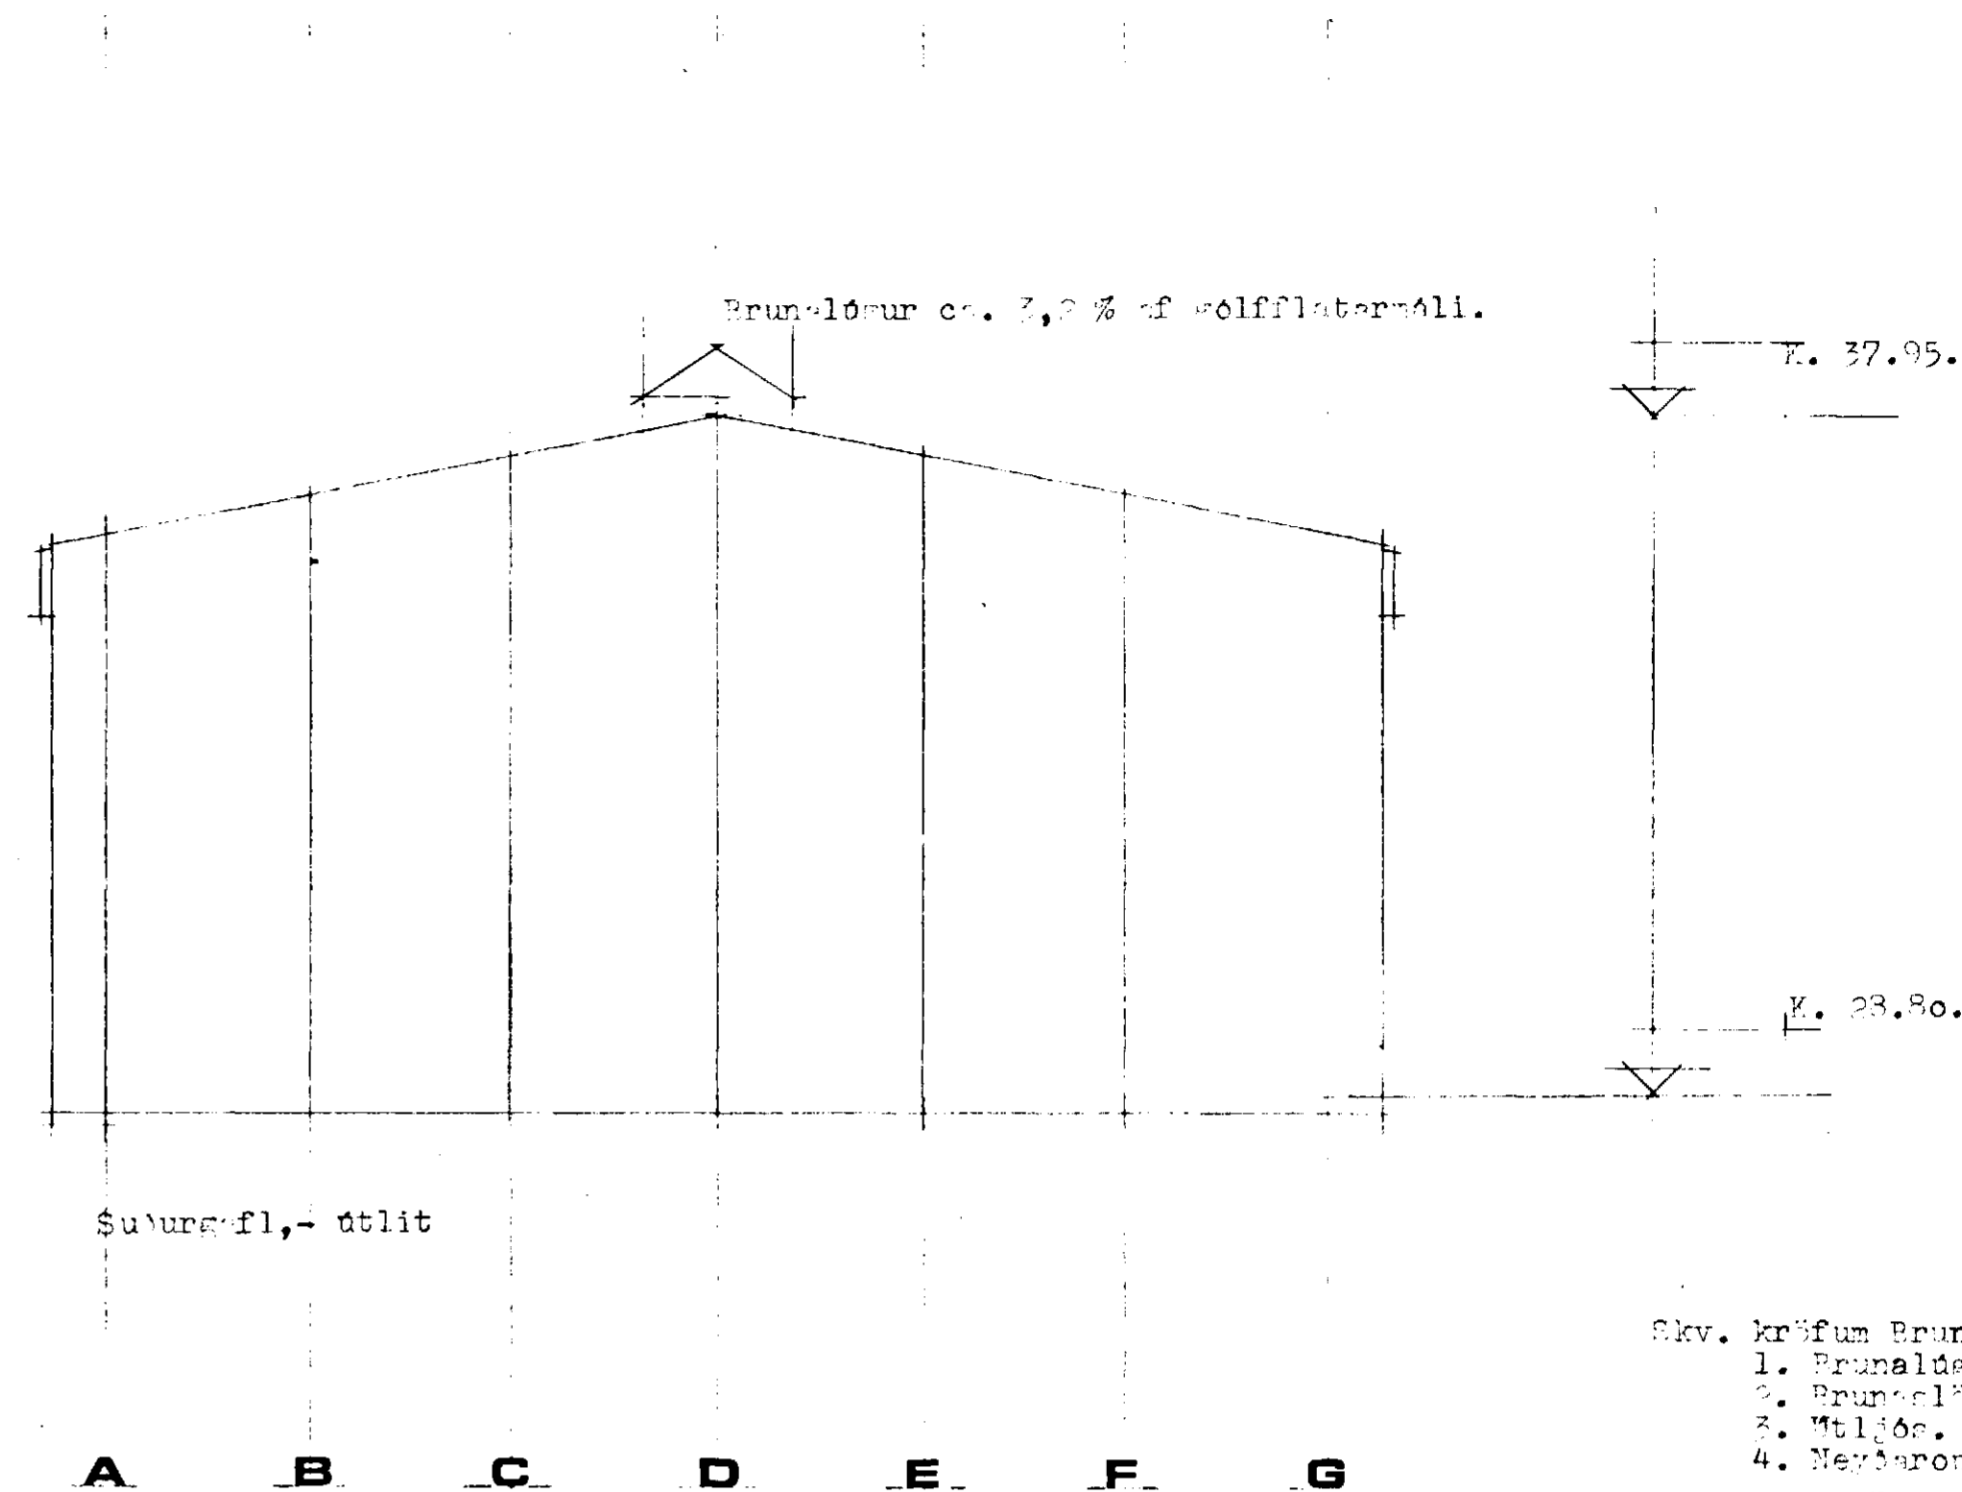
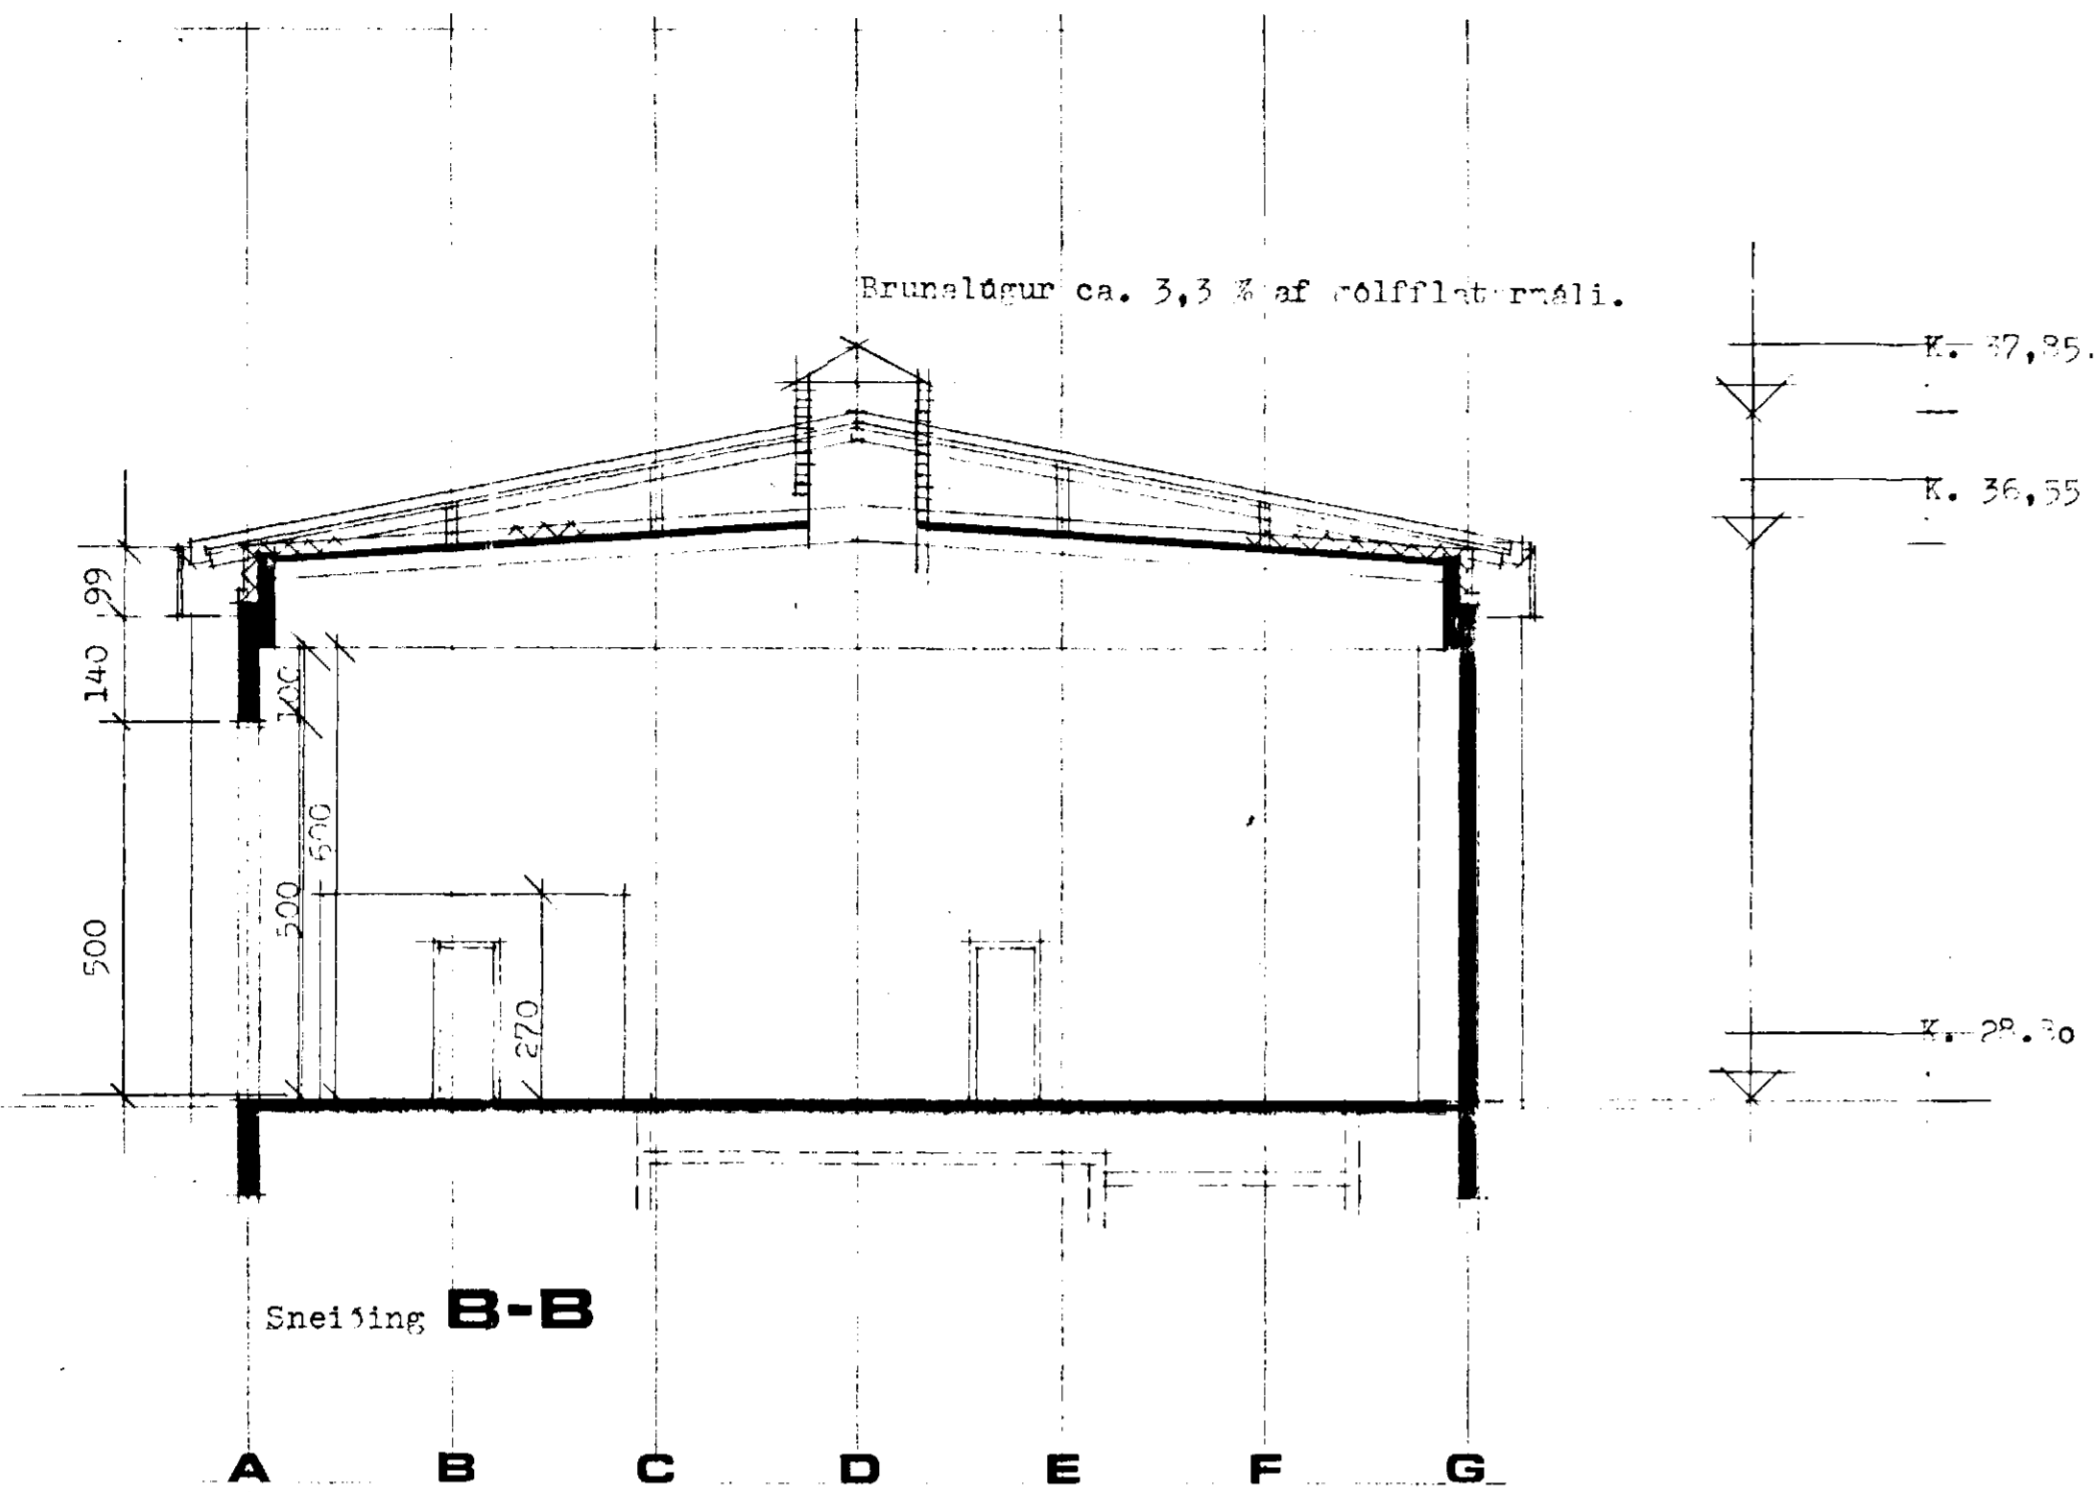


Endanvænt: 17/5'85

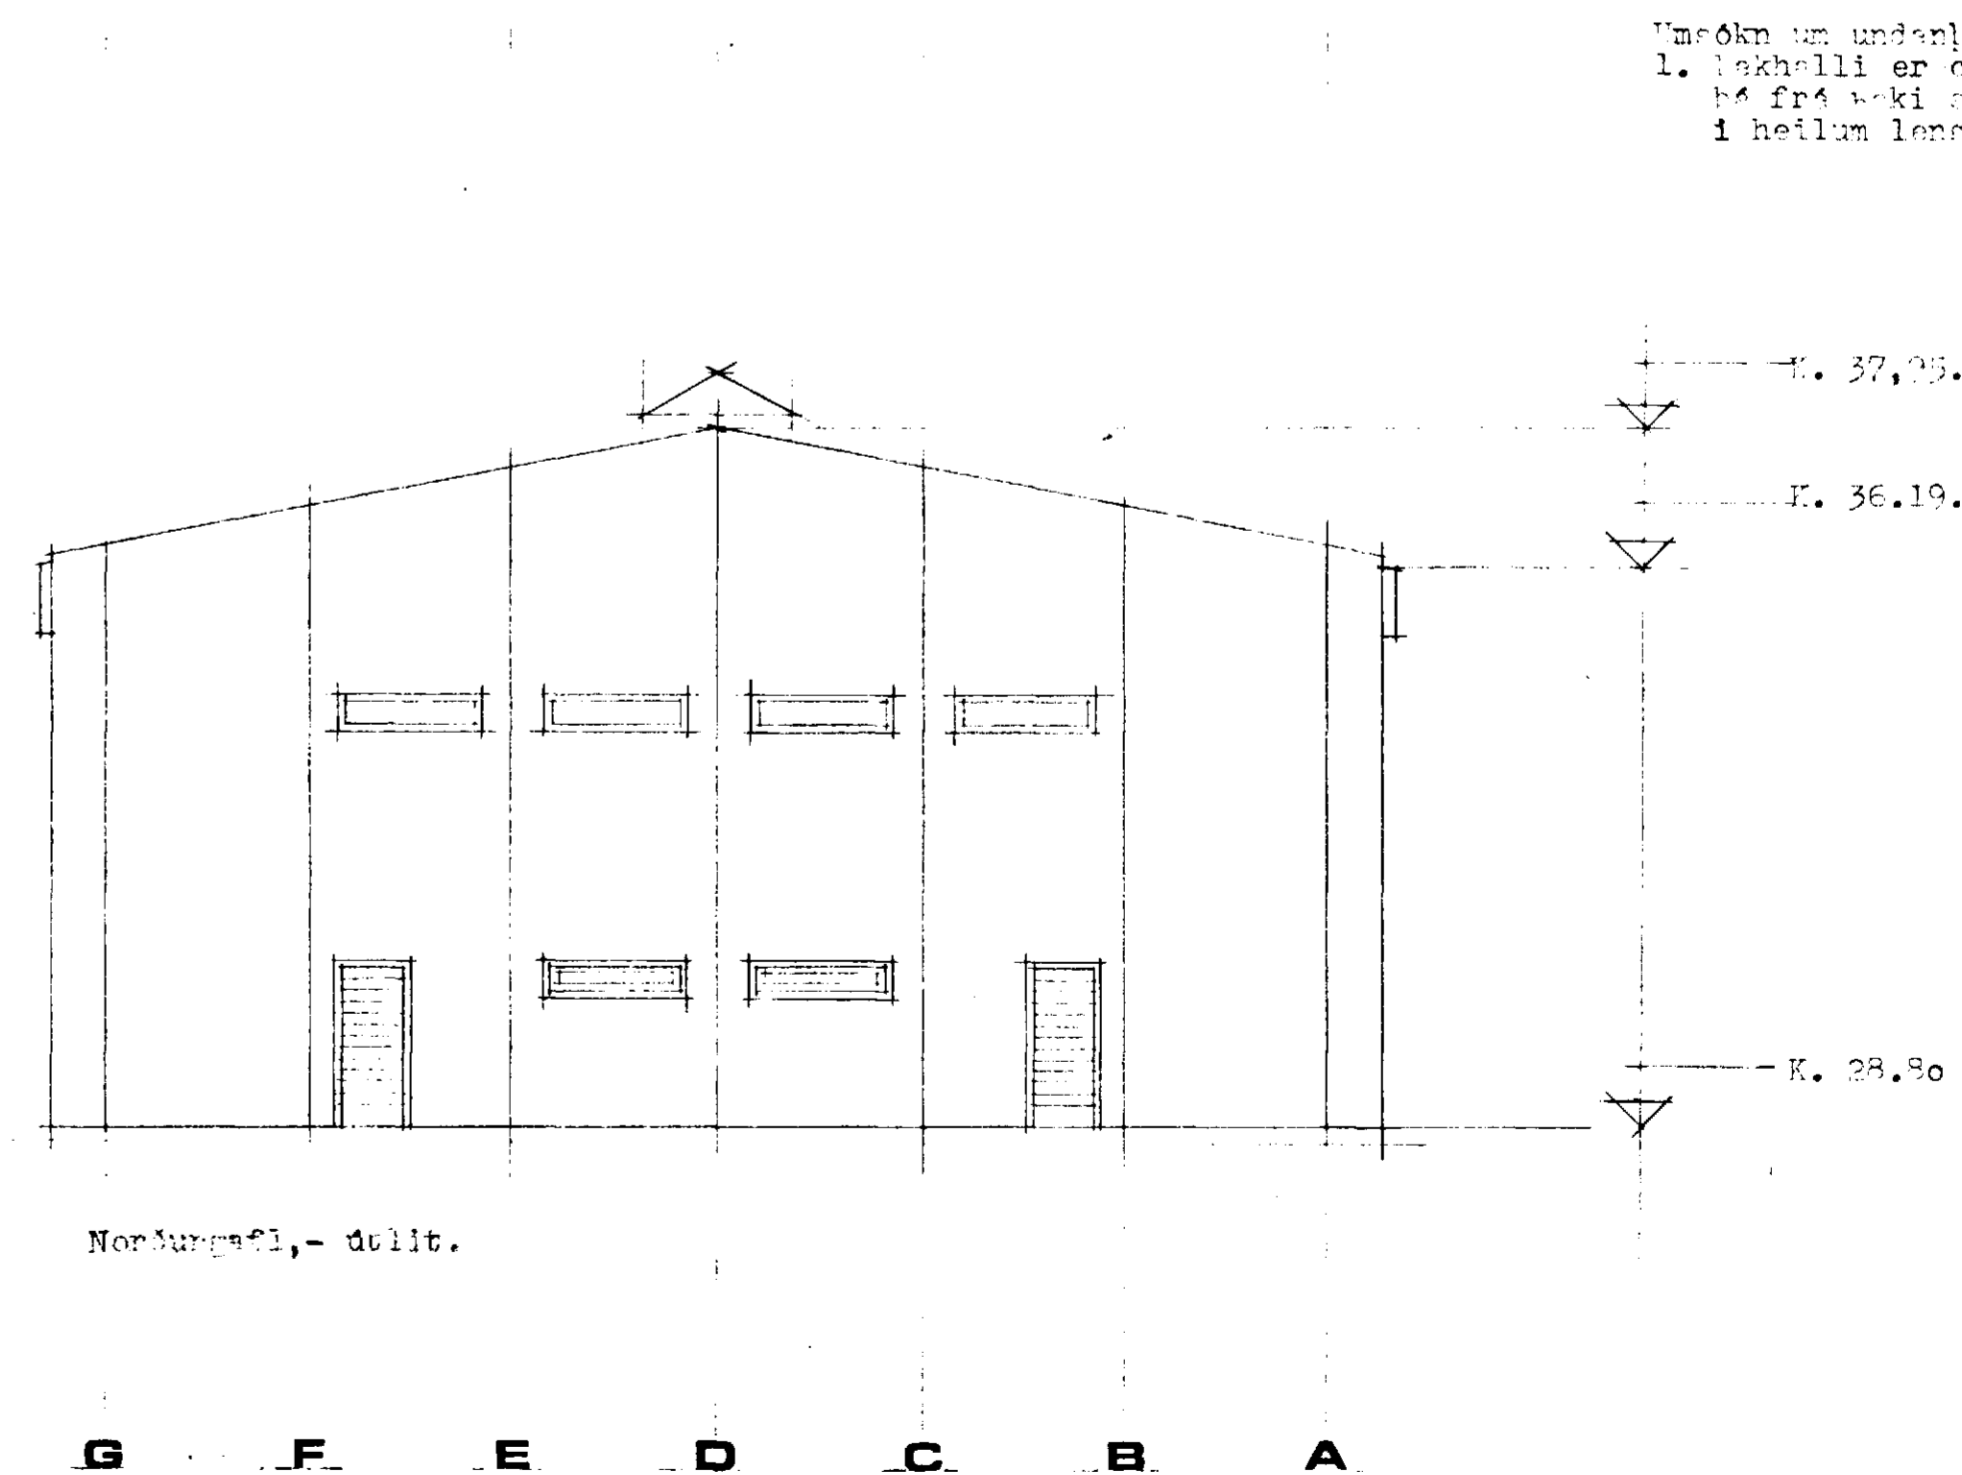

- Skv. kröfum Brunaldurastöðunar:
1. Brunaldur ca. 3,3 %
 2. Brunaldur.
 3. Múljón.
 4. Næststærðing.
 5. Að 65ru leyti kv. reglugerð.

tiftpdf - www.rubissoftware.com - Demo Version

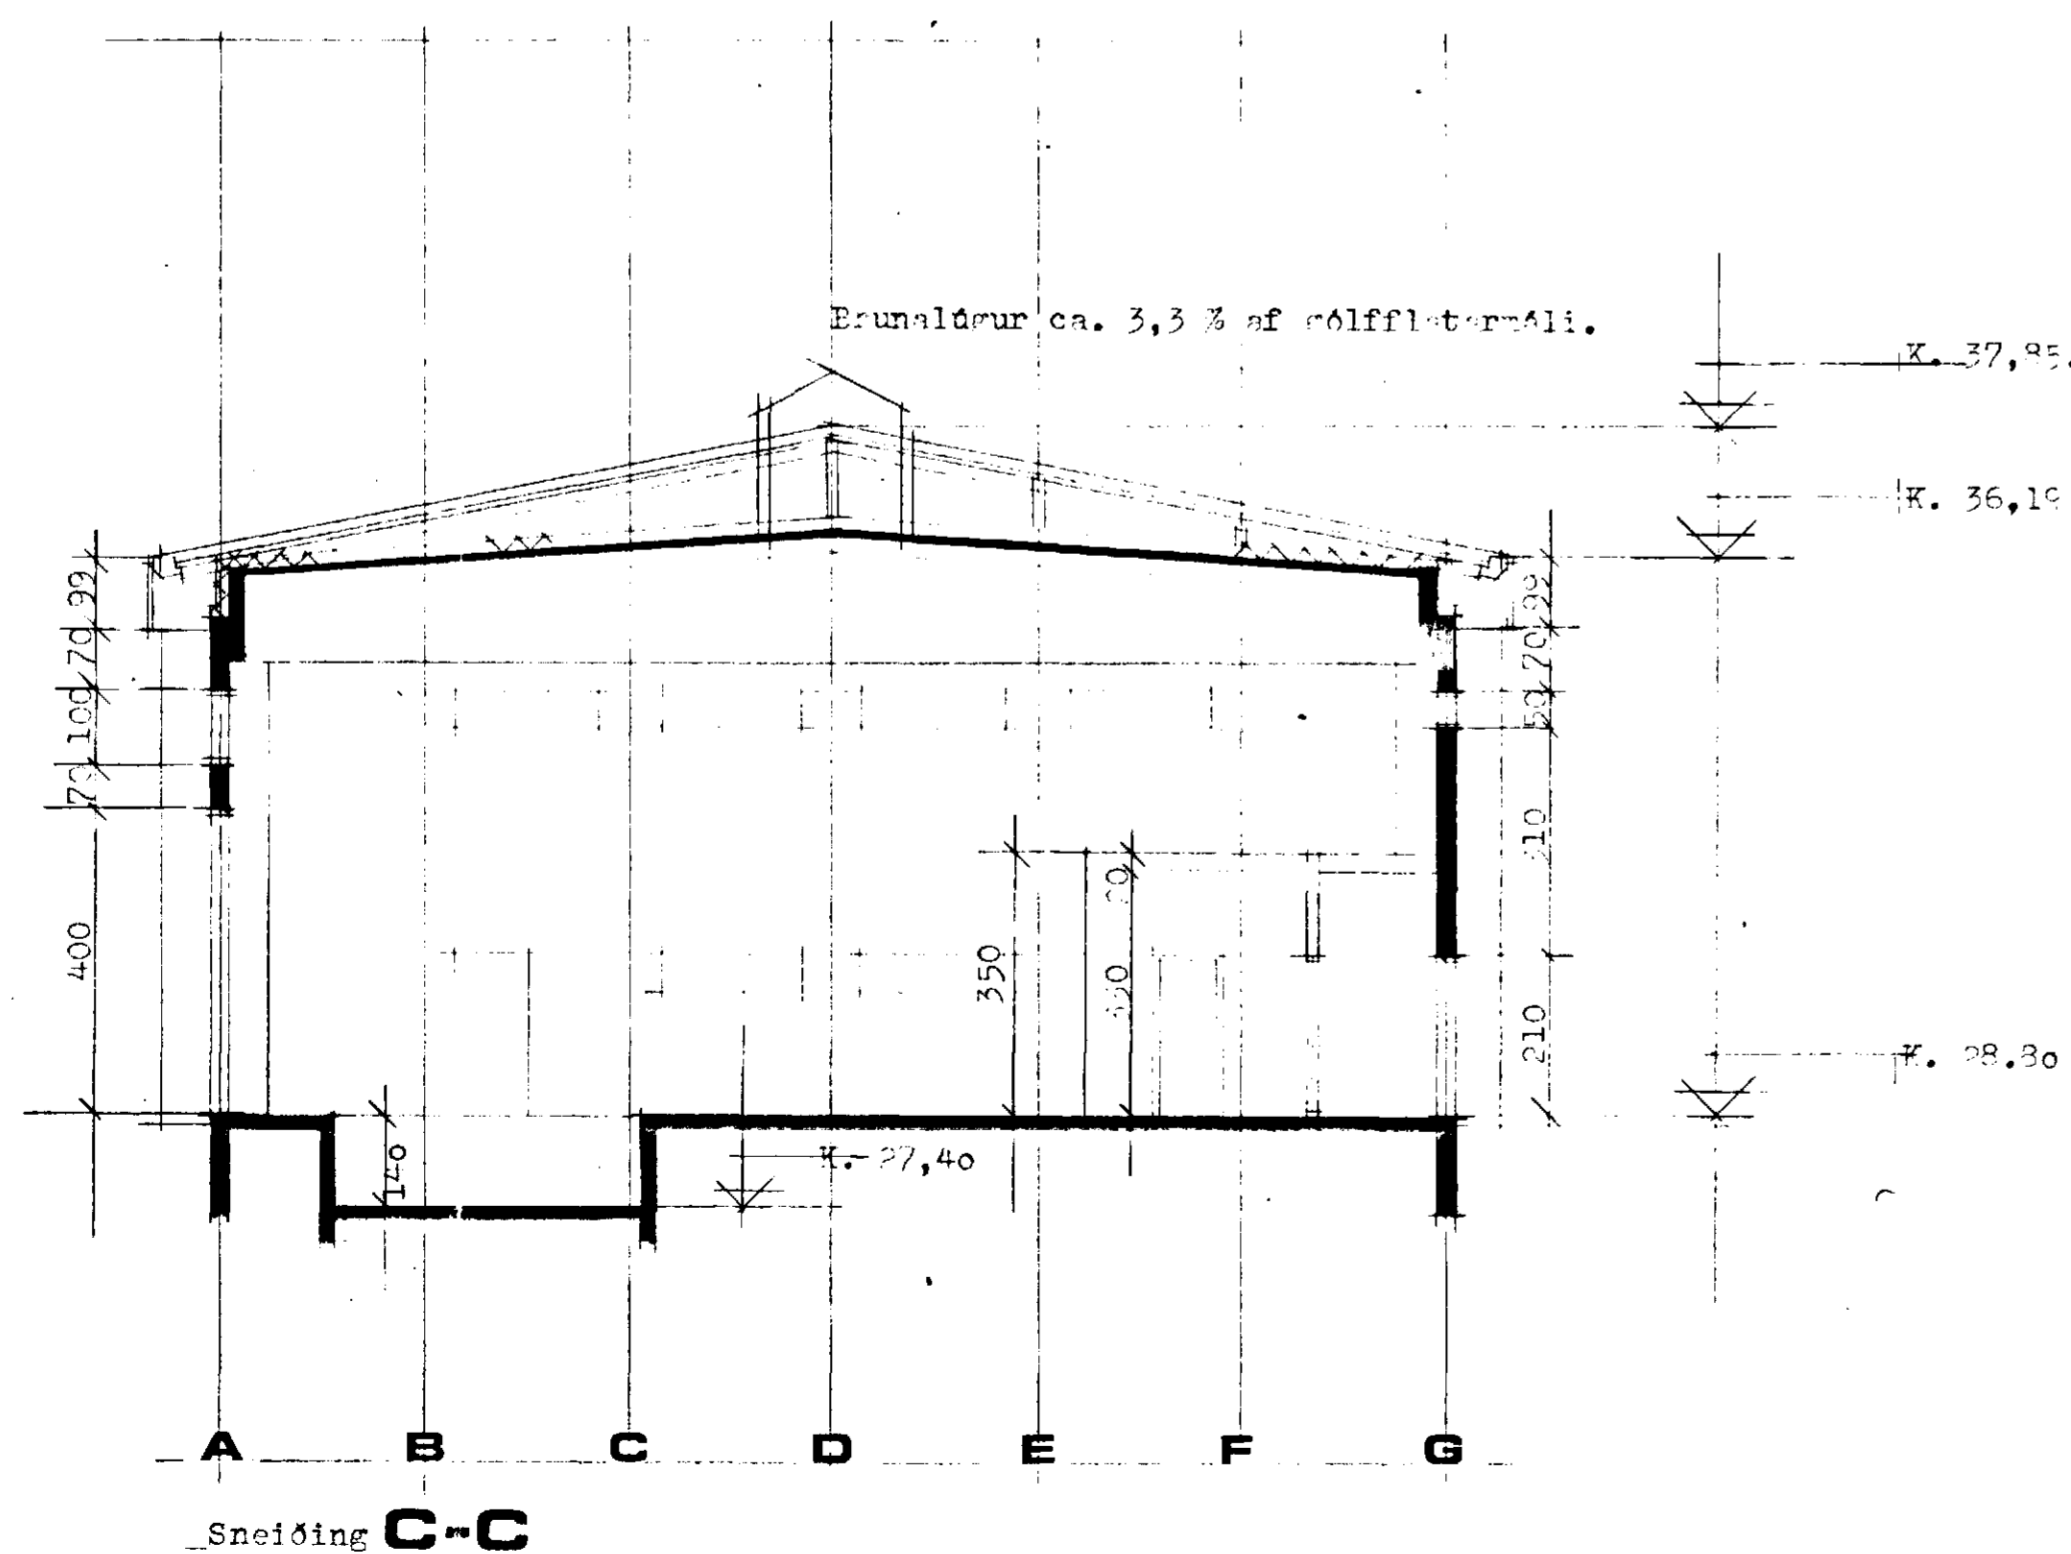

- Úmókn um undanlagu frá bakhalli.
1. Bakhalli er ca. 12,5 gráður, - enda rennið þá frá veki skv. undanbæskvætum. Þakstál í heilum lengdum.

7810-0110 . 01

Guðn. Þór Pálsson arkitekt FAI
Teiknistofa Ólínastu 7, lól Reykjavík s. 1303
Verkefni: Sandblástur h.f.
Sandblástur Fritjóns Péturssonar
Skótharun 11, Hafnarfirði. Teikn.nr. 4
Heiti: Sneiðingar og dólit. Skv. 1:100
Daga. 16.12.83
Breytt: