



Eindruvott. 13/3 85

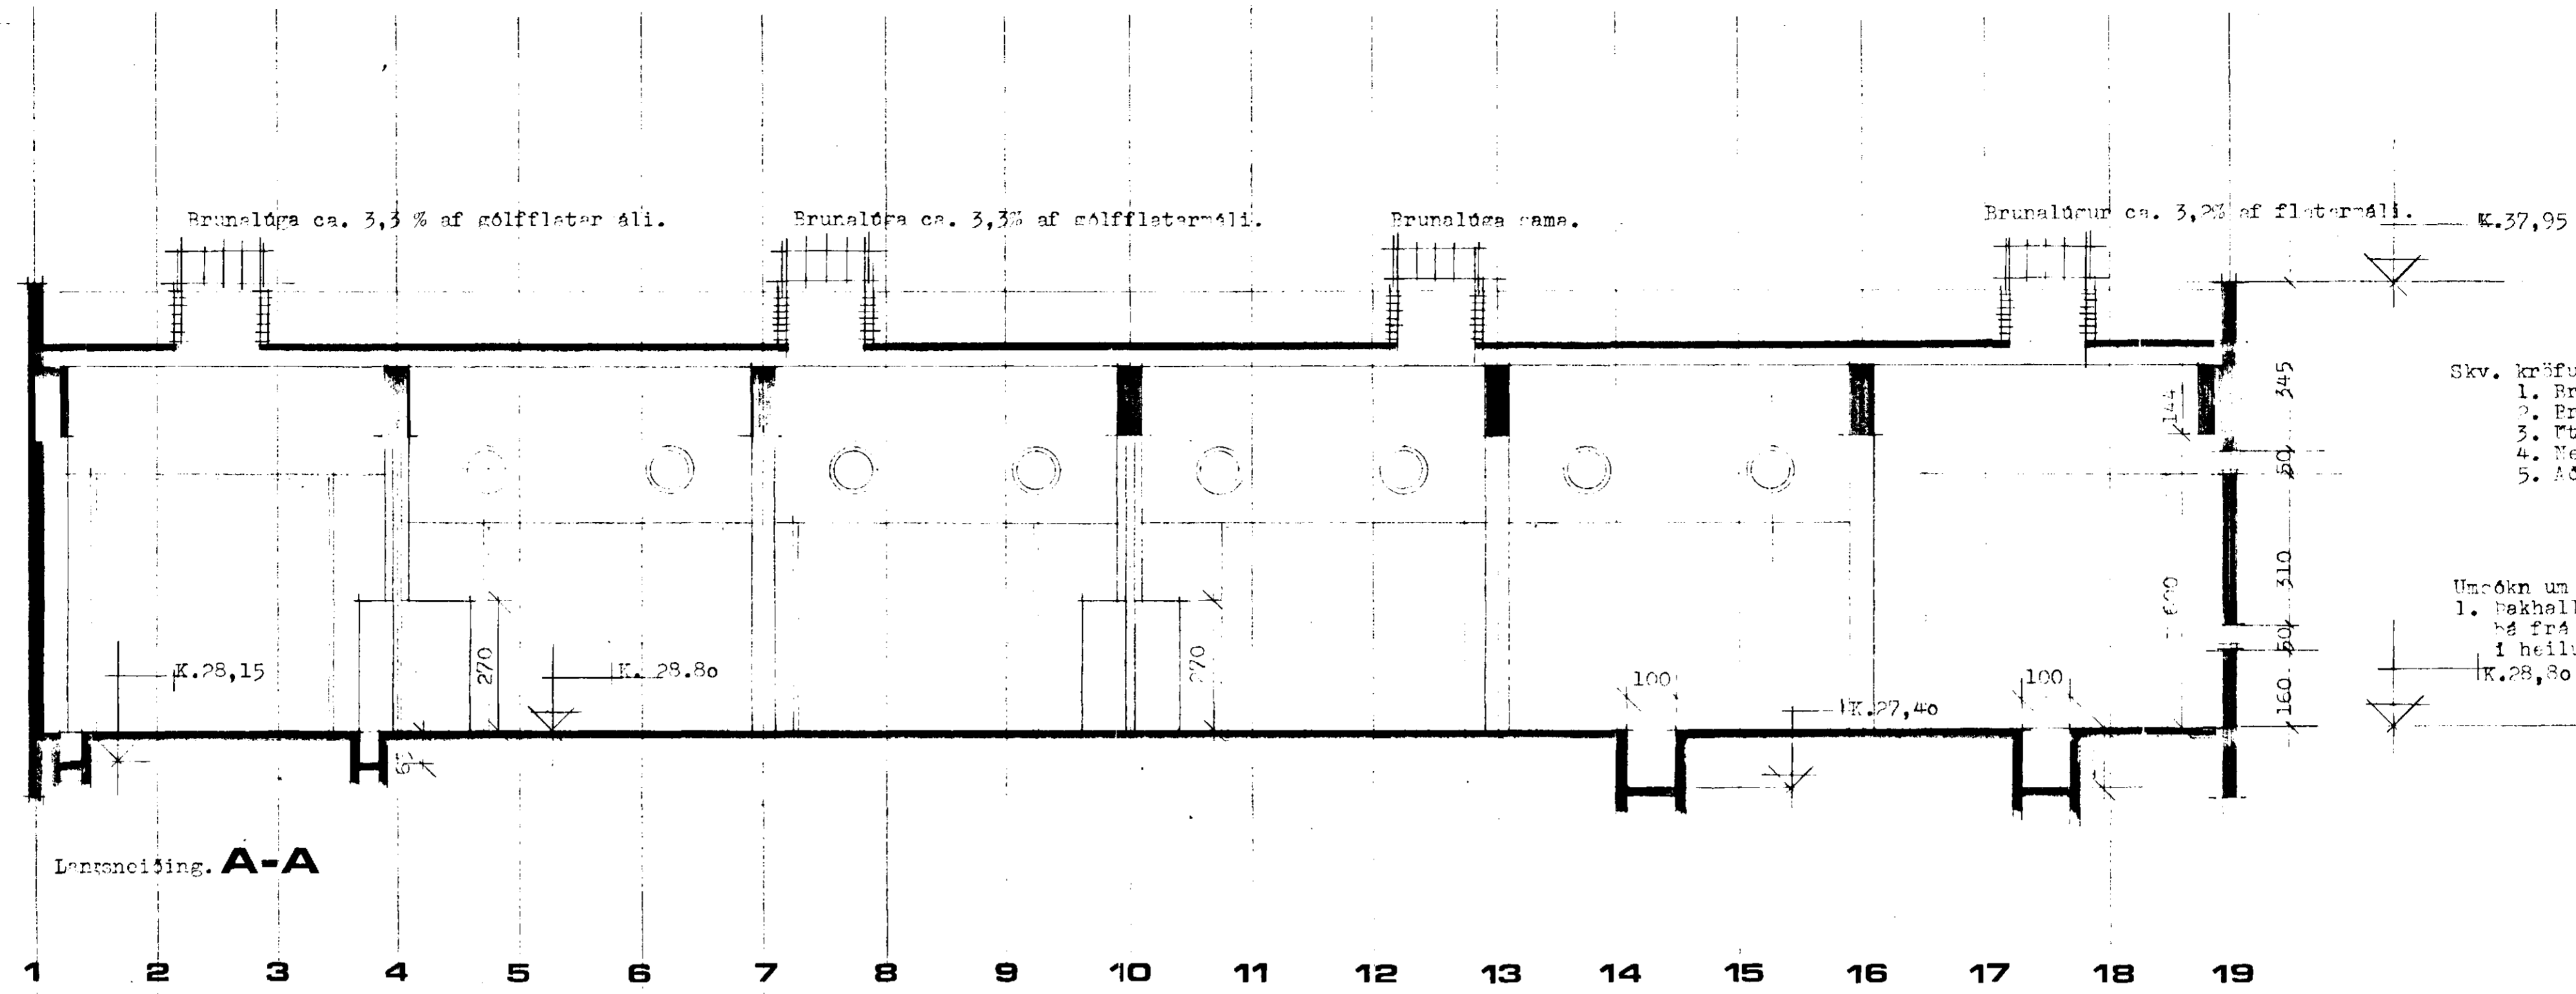

- Skv. kröfum Brunaldurstofnunar.
1. Brunaldur ca. 3,3%.
  2. Brunaldurur.
  3. Töljón.
  4. Veyðaromanir.
  5. Að öðru leyti skv. reglugerð.

- Umökun un undanbæru frá þakhalli.
1. Þakhalli er ca. 1,5 spráur, - enda gengið frá þá þaki skv. undanbæruákvæðum. Þakstál í heilum lengdum. K. 28,80

tiffpdf - www.rubissoftware.com - Demo Version

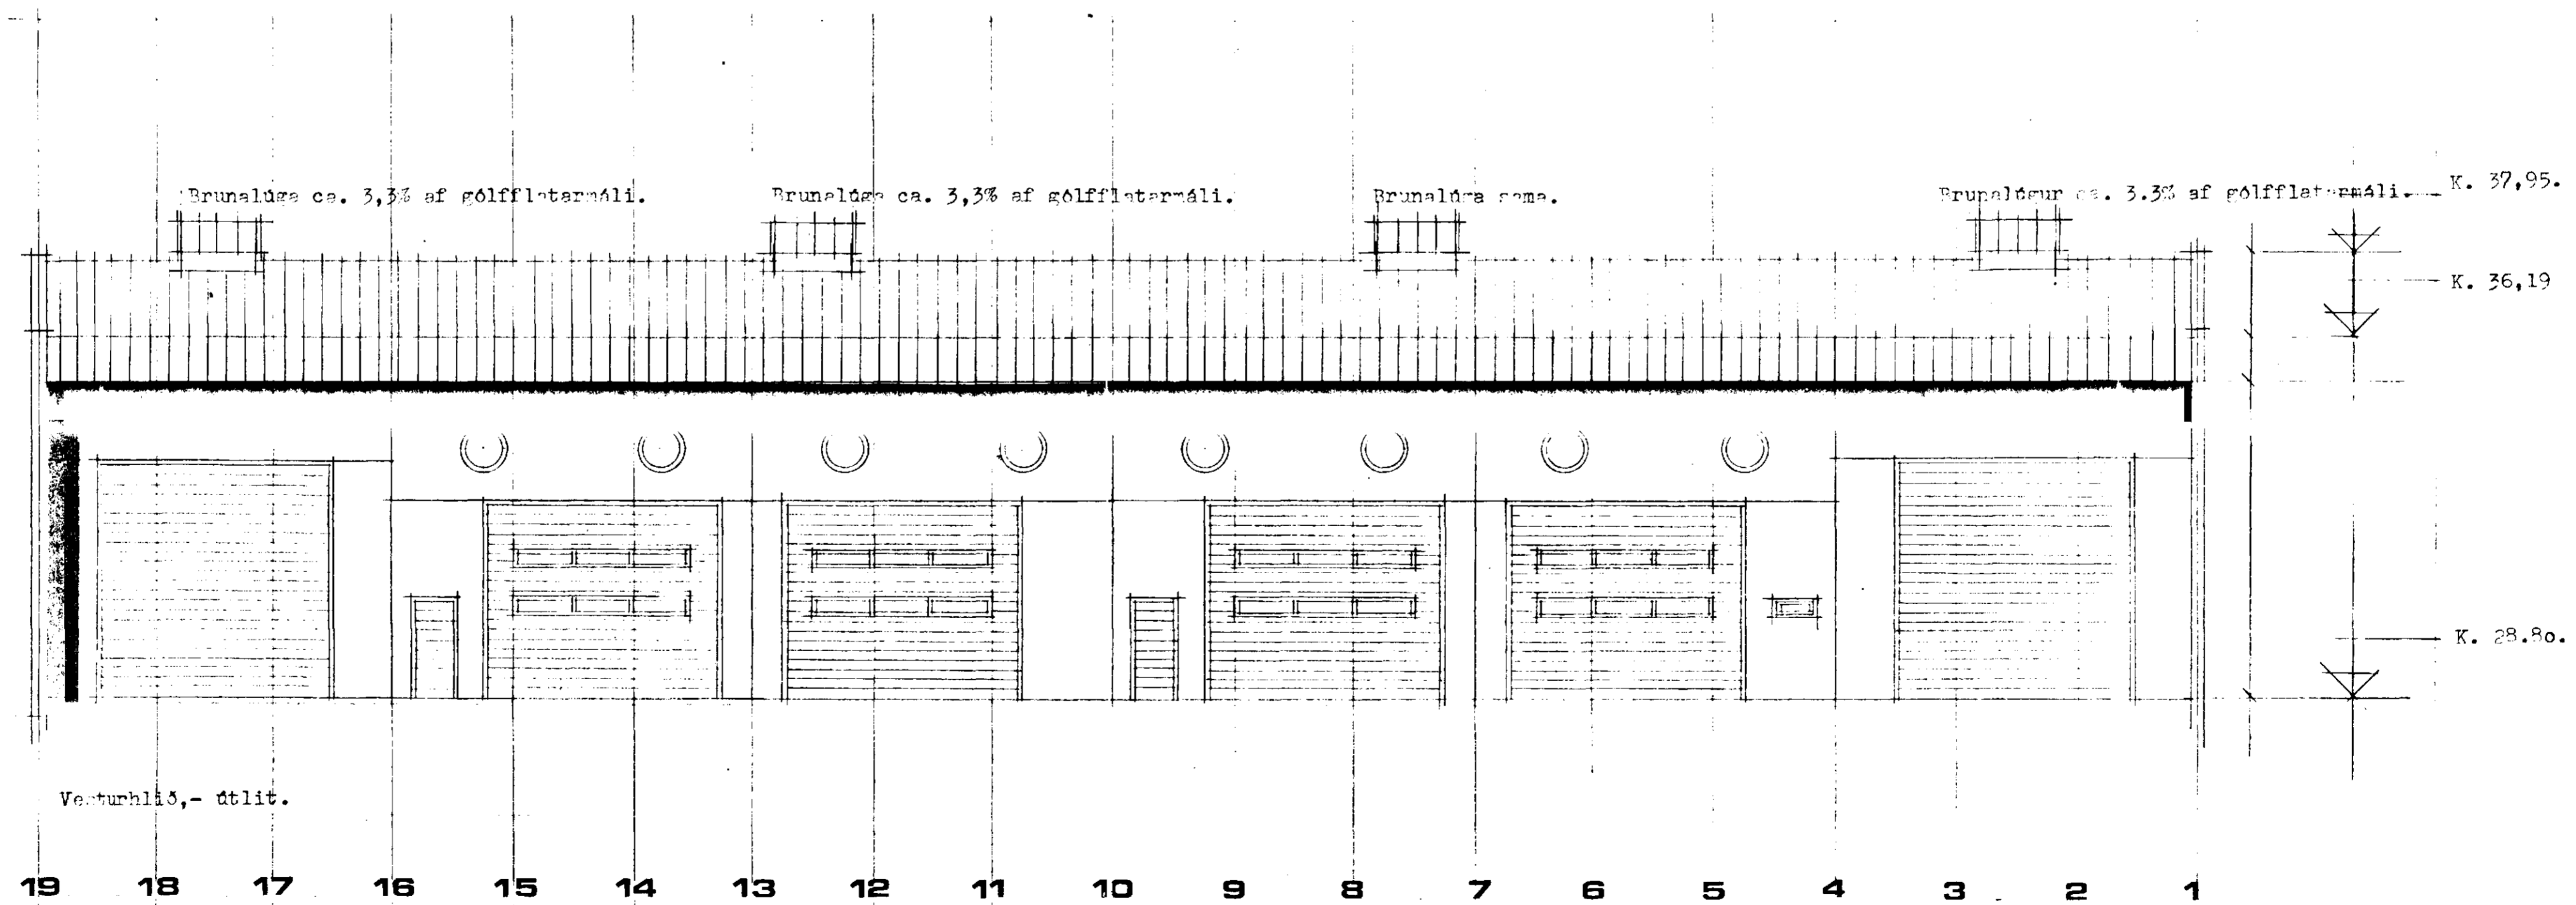

7810-010-01

Guðn. Þór. Pálsson arkitekt PÁI  
Teiknistofa Óðingstö 7, 101 Reykjavík sími 13013  
Verkefni: Sandblástur h.f.  
Sandblástur Eriktjans Péturssonar  
Skólahæun 11 Hafnarfirði. Teikning. 3  
Heiti: Sreifing og útlit. Skv. 1:100  
Daga. 16.12.83.  
Preytt: