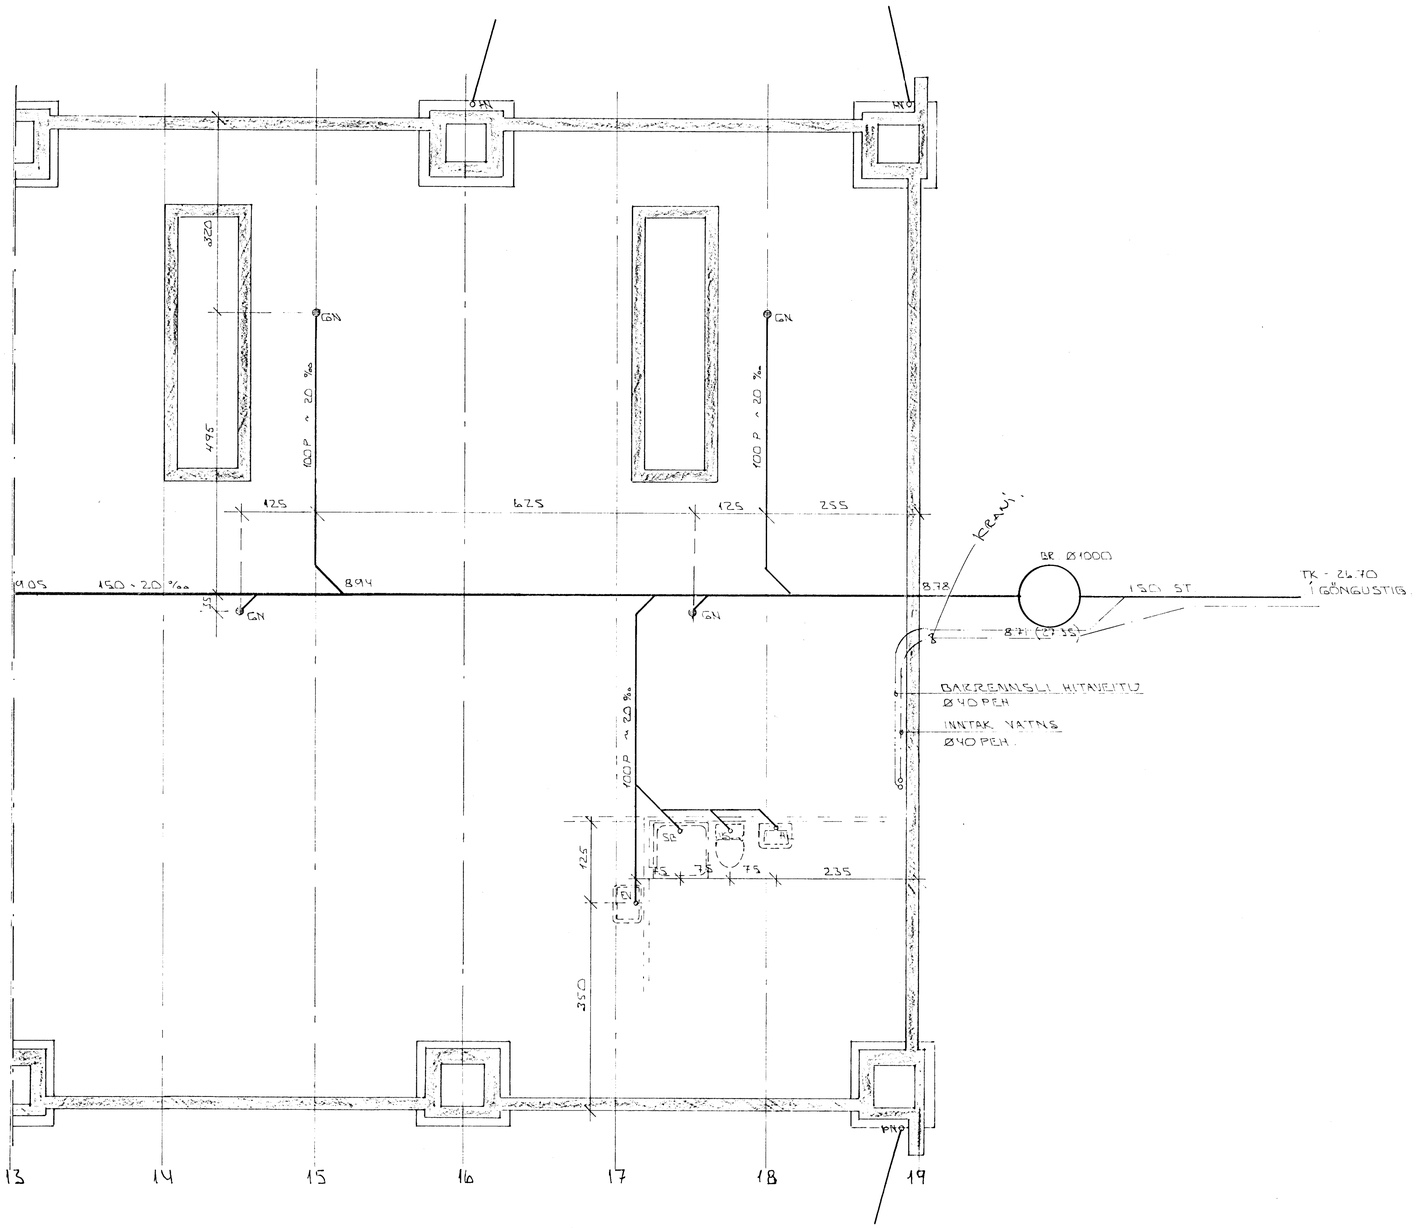

GRUNNMYND ~1:50

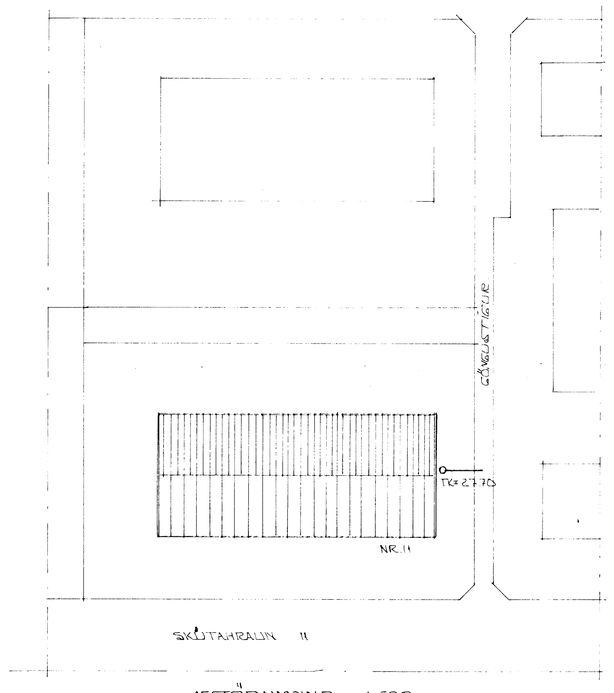

AFSTÖÐUMYND ~1:500

20. sept. 1983 HAFNARFJARÐARBÆR BYGGINGARFULLTRÚI H. W.

BR.NR.	DAGS	EÐLI BREYTINGAR	SIGN.

SKÚTAHRAUN 11 HAFNARFIRÐI

GRUNNMYND - GRUNNLAGNA

MÆLIKV. ~1:50

DAGS OKT '83
HANNAÐ
TEIKNAÐ
VERK NR 8745

SIGURÐUR ÞORLEIFSSON TÆKNIFRÆÐINGUR F.T.F.I.
STRANDGÖTU 11 HAFNARFIRÐI SÍMI 54751

BLAÐ NR. 2-02 B