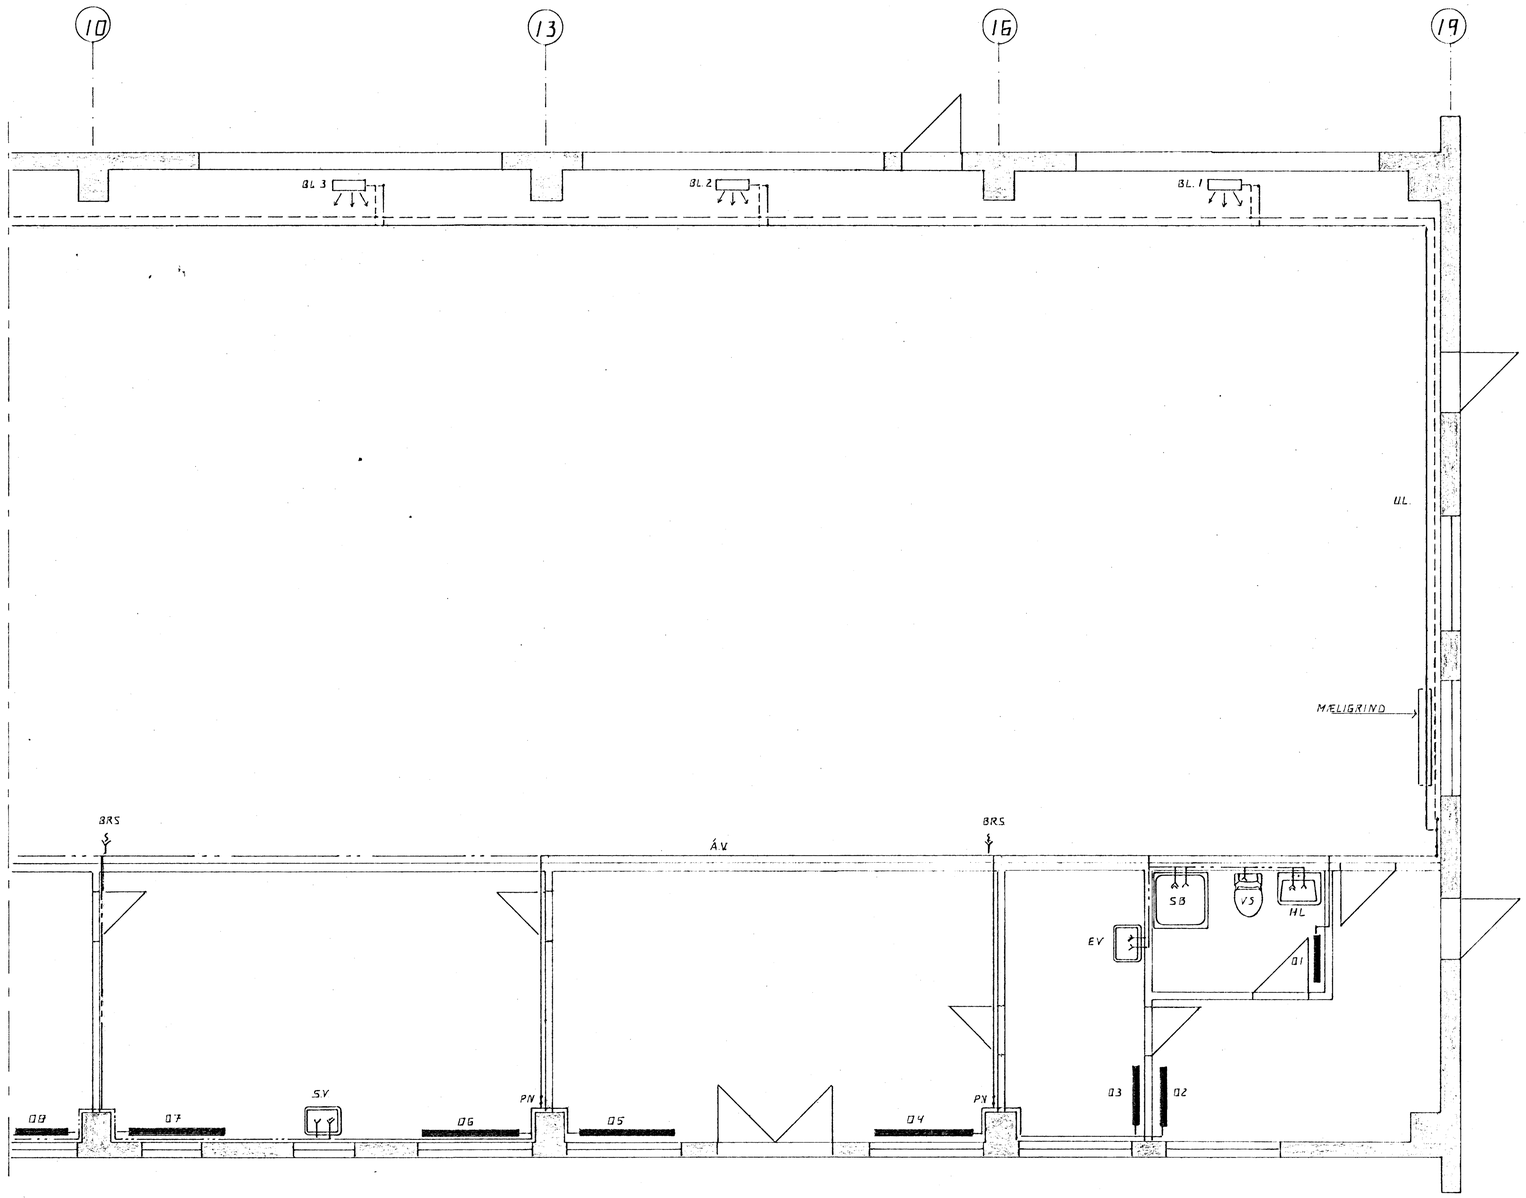

GRUNNMYND 1:50

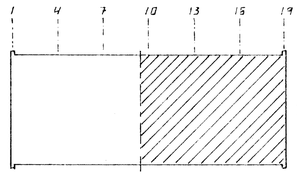

GRUNNMYND 1:500

11. FEBR. 1988 HAFNARFJARÐARBÆR BYGGINGAFULLTRÚI

BR.NR.	DAGS	EÐLI BREYTINGAR	SIGN.

SKÚTAHRAUN 11 HAFNARFIRÐI

HITA- OG VATNSLAGNIR

MÆLIKV. 1:50

SIGURÐUR ÞORLEIFSSON TÆKNIFRÆÐINGUR F.T.F.Í.

STRANDGÖTU 11 HAFNARFIRÐI SÍMI 54751

DAGS. FEB. 88
TEIKNAÐ S.H
TEIKNAÐ S.H
VERK NR. 8802
BLAÐ NR. 2-03A