


Samþykkt á fundi bygginga-
nefndar þ. 23/7 1980
BYGGINGAFULLTRÚÐIN
Í HAFNARFIRÐI

Áskilið er samþykki
Erunámálastofnunar ríkisins

Áskilið er samþykki
bælibrigðisráðs Hafnarfjarðar

tifftopdf - www.rubissoftware.com - Demo Version

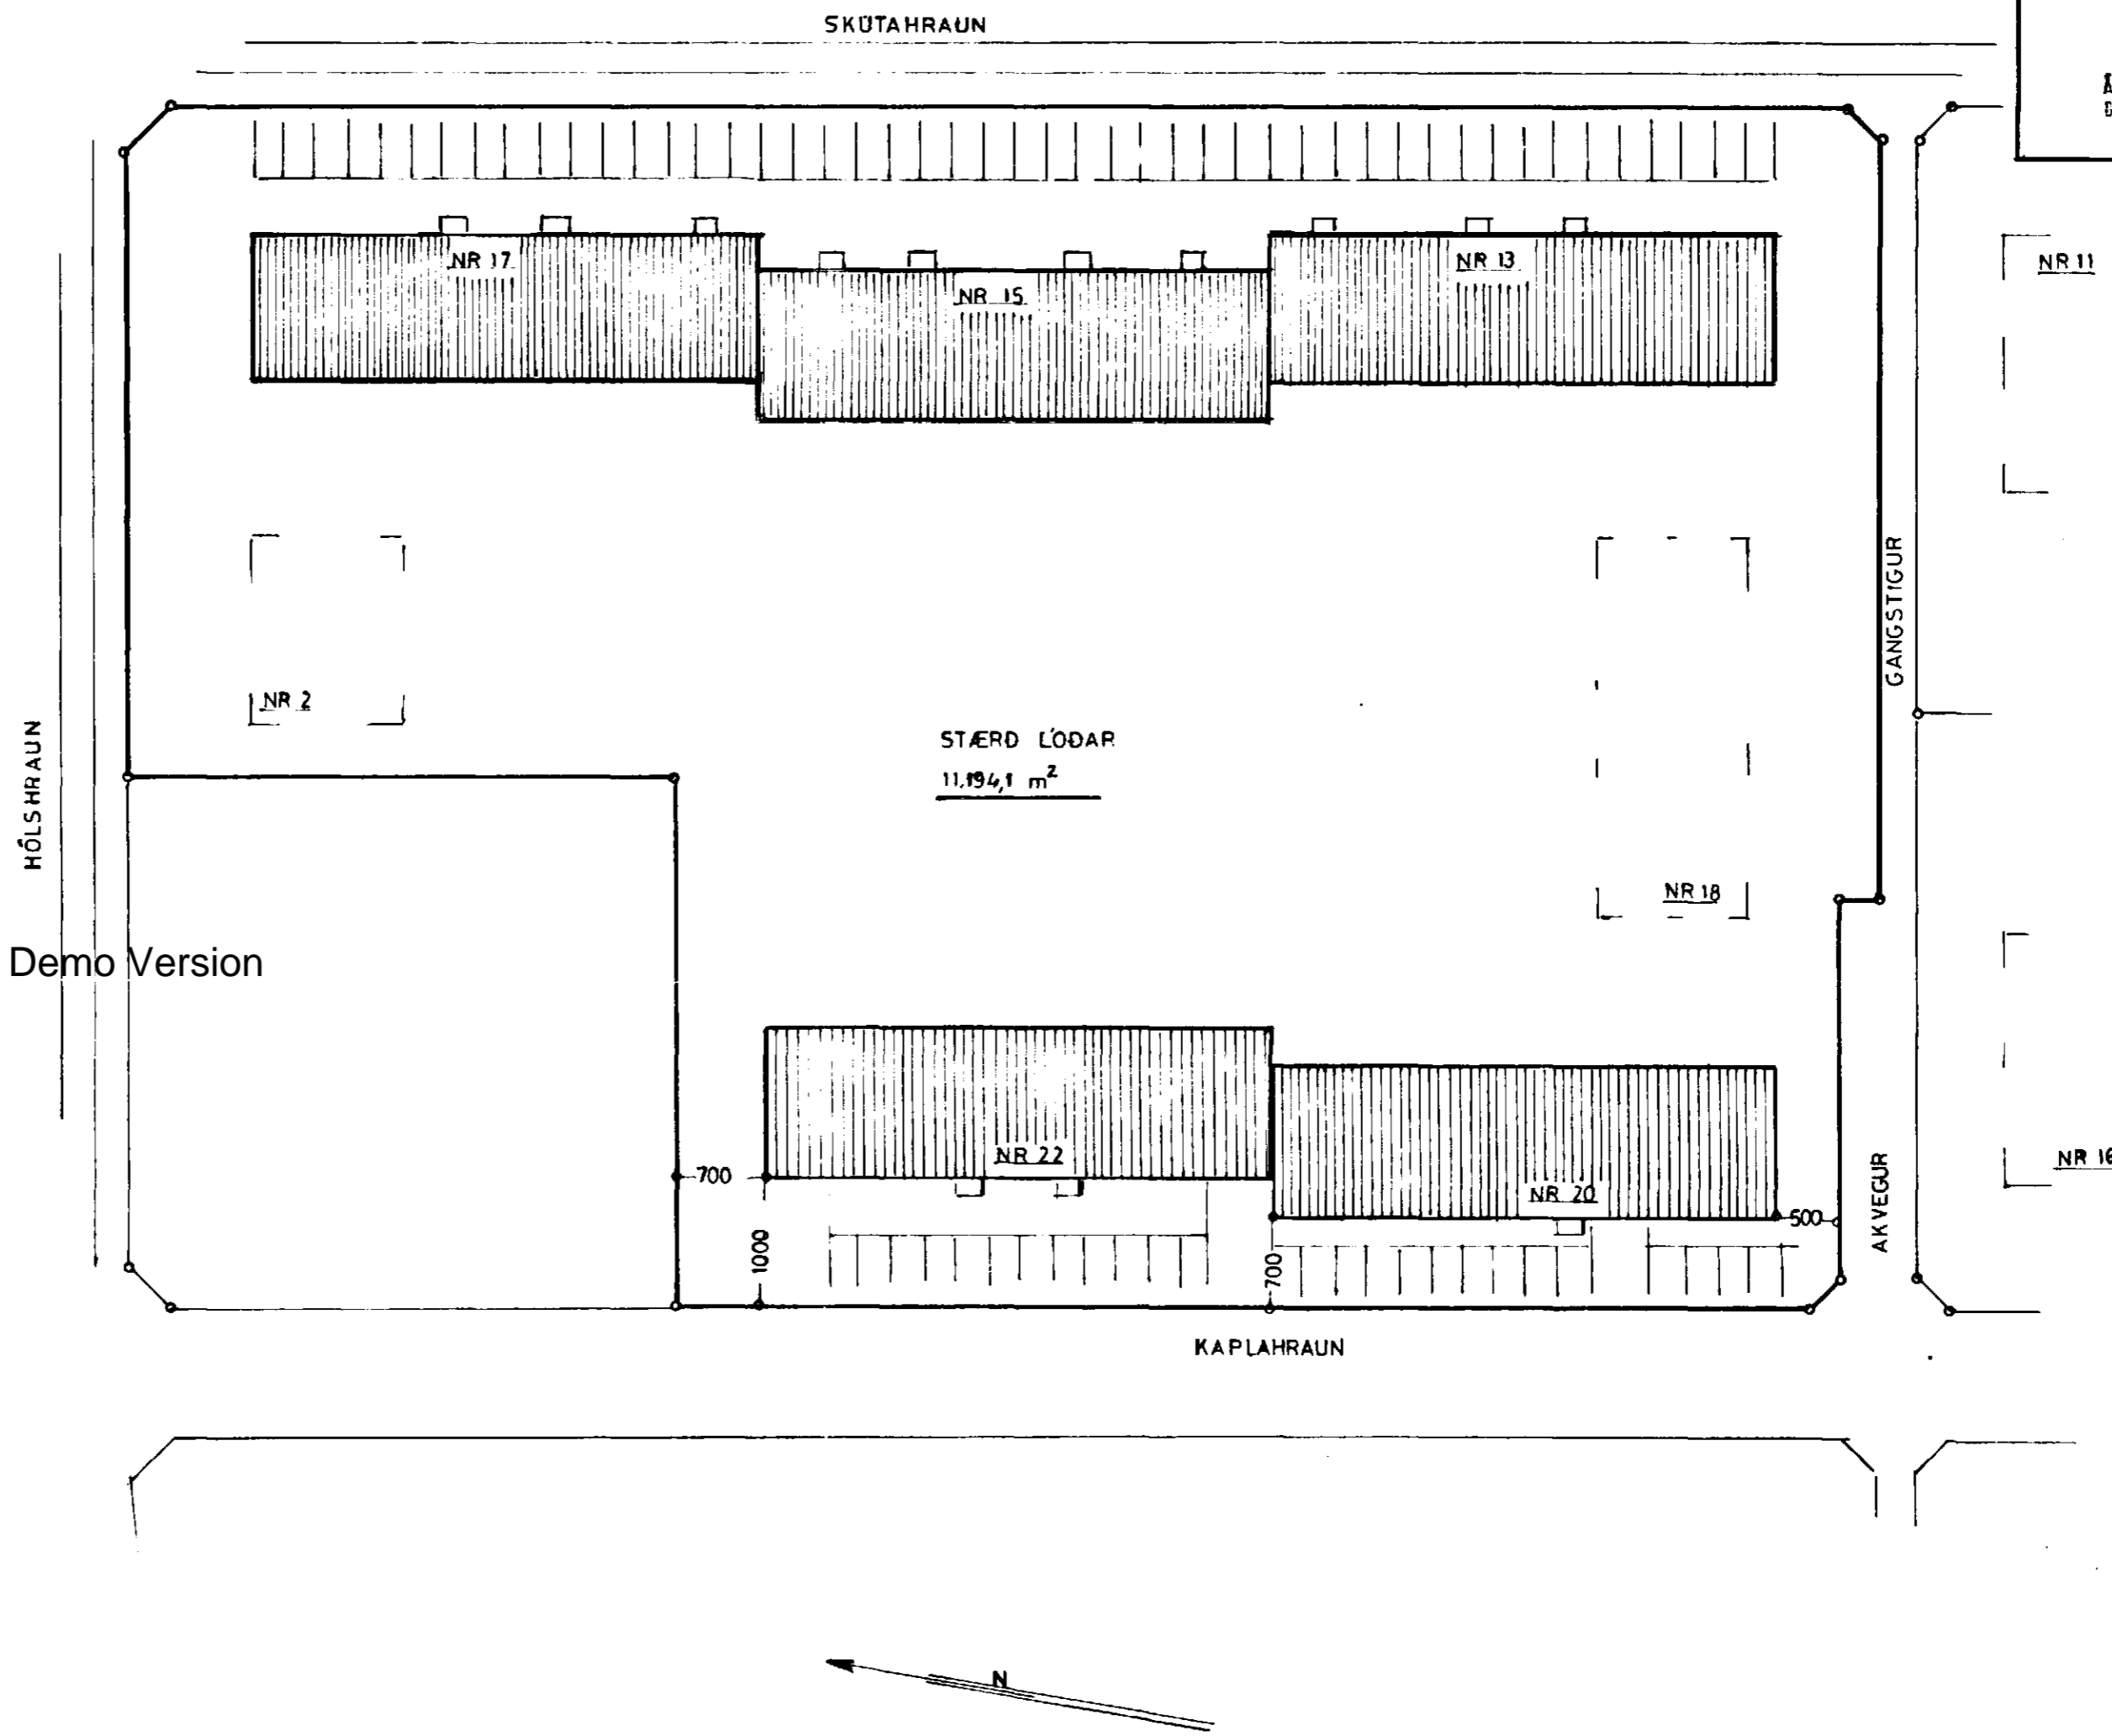

BLAD 1

LÖNABARLÖÐ
KAPLAHRAUN 18-20-22 HÓLSHRAUN 2
SKÚTAHRAUN 13-15-17

AFSTÖÐUMYND 1:500

Hafnarfjarði 2 apríl 1980
P. Jónsson