



Samþykkt á fundi bygginga-
nefndar þ. 23/7 1980
BYGGINGAFULLTRÚÐIN
Í HAFNAREIRDI

Áskilið er samþykki
Erunámálastofnunar ríkisins

Áskilið er samþykki
heilbrigðisráðs Hafnarjarðar

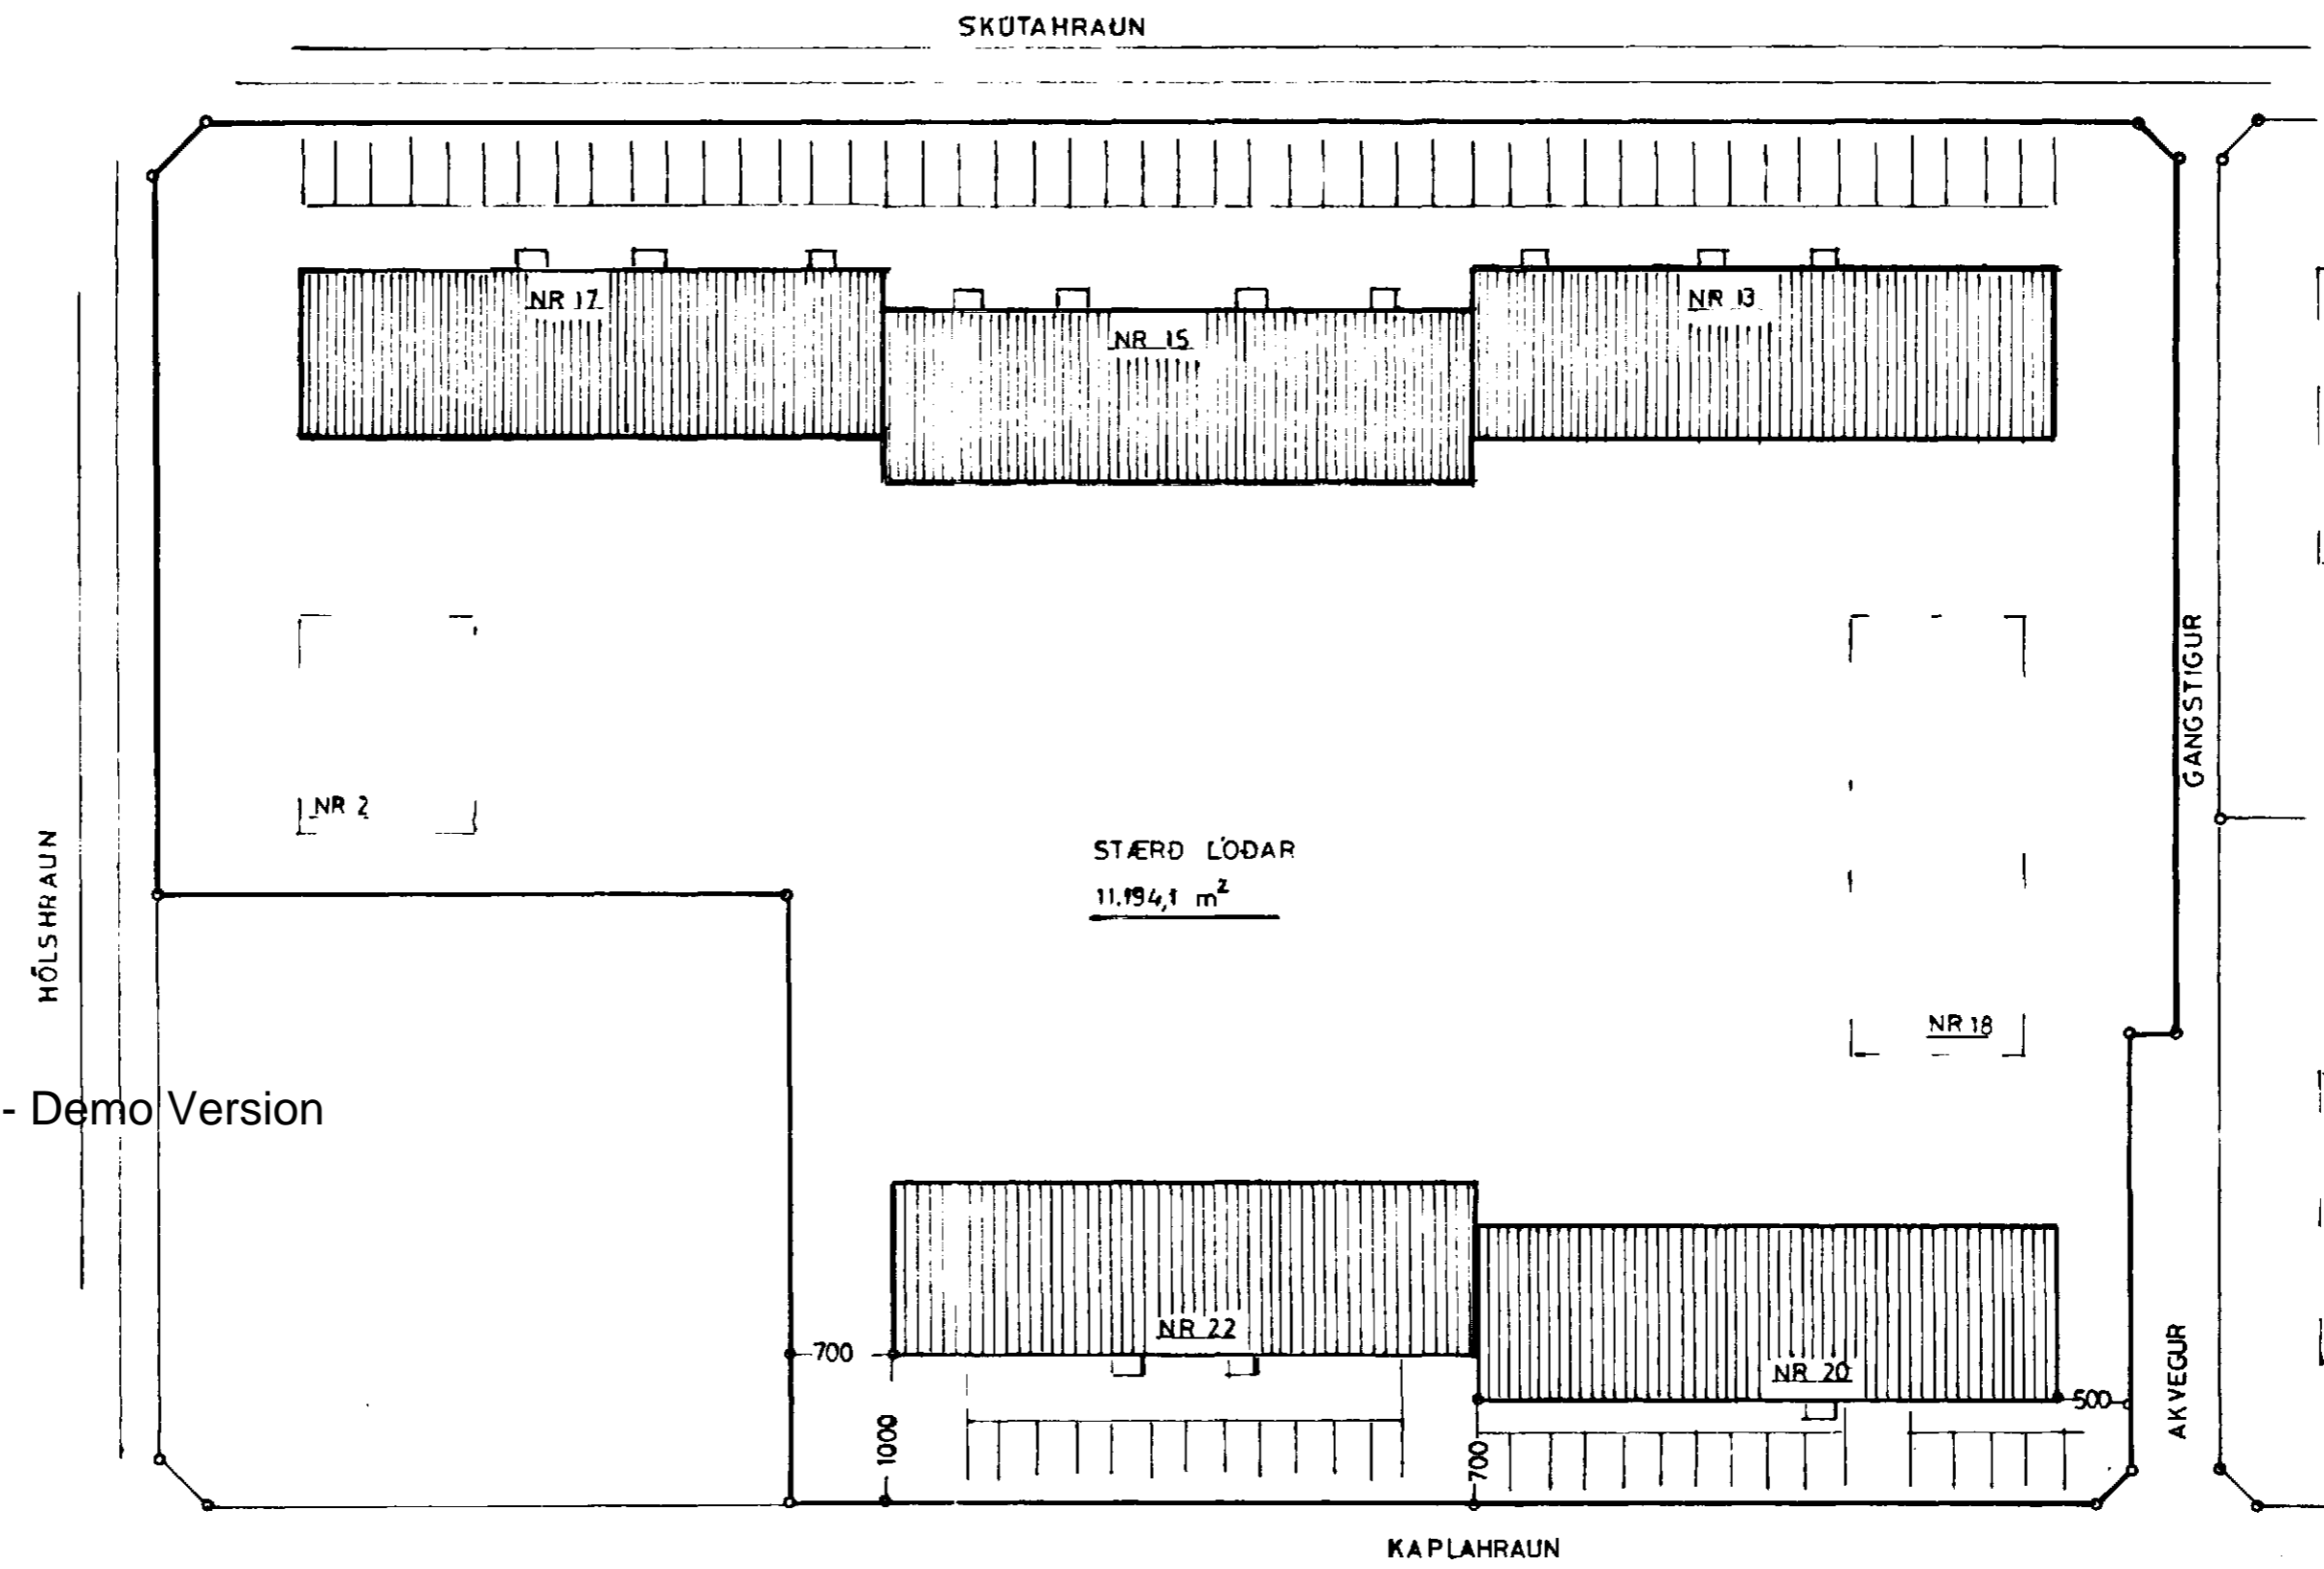

tifftopdf - www.rubissoftware.com - Demo Version

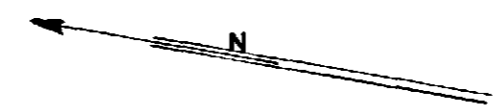

BLAD 1

ÍSNABARLÖB
KAPLAHRAUN 18-20-22 HÓLSHRAUN 2
SKÚTAHRAUN 13-15-17

AFSTÖÐUMYND 1:500

Hafnarjarðir 2 apríl 1980
E. Jónsson