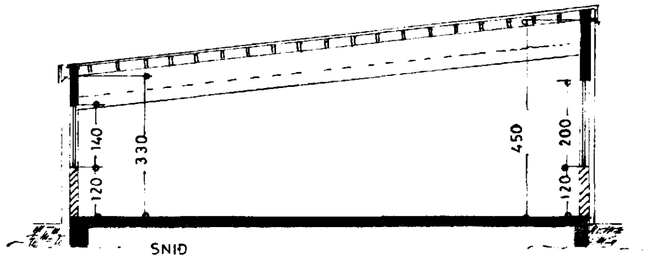

SNIÐ

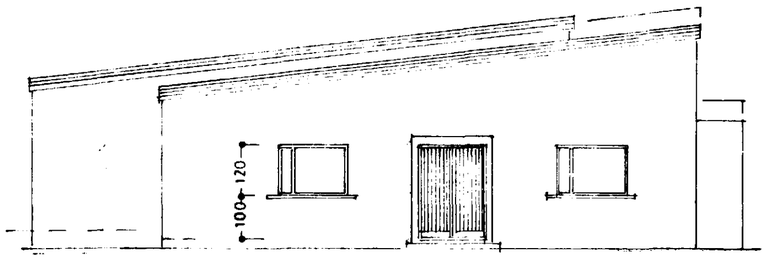

SUÐUR (NR 13)

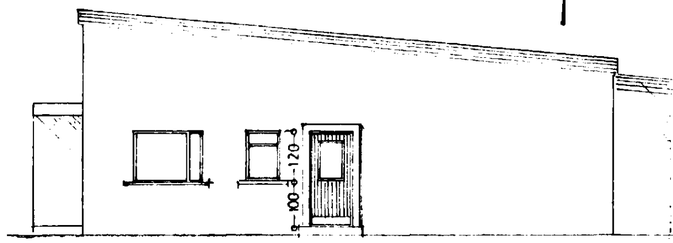

NORÐUR (NR 17)

Samþykkt á fundi byggingarnefndar þ. 23/7 1980
BYGGINGAFULLTRÚINN
Í HAFNARFIRÐI

Áskilið er samþykki heilbrigðisráðs Hafnarfjarðar

Áskilið er samþykki Brunamálastofnunar ríkisins

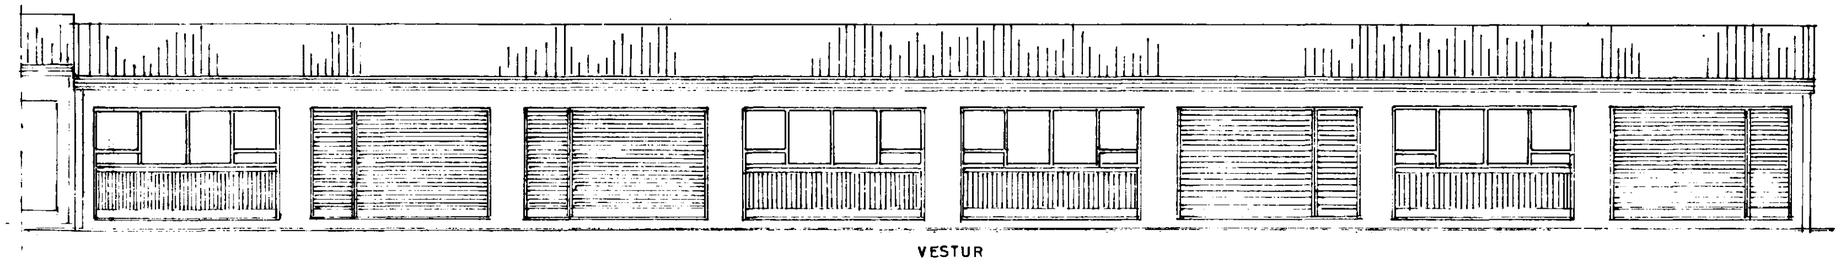

VESTUR

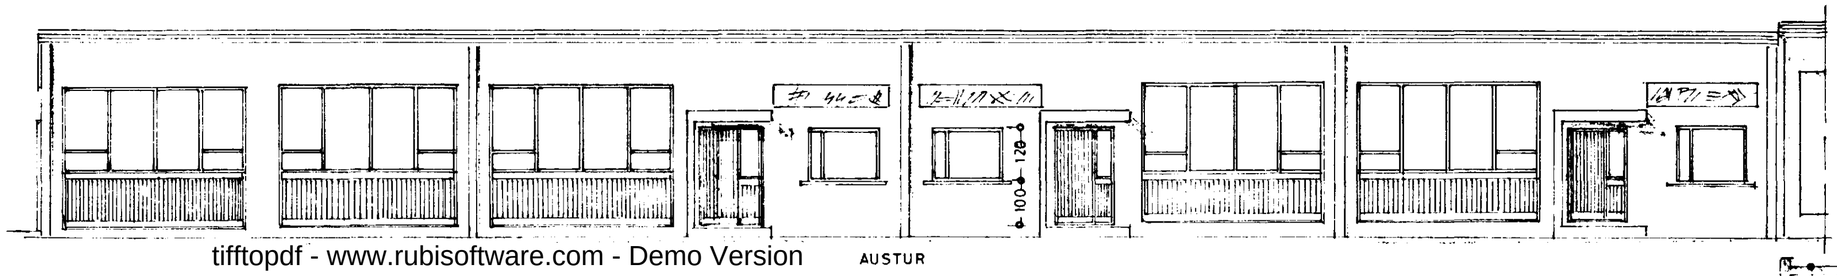

AUSTUR

tifftopdf - www.rubisoftware.com - Demo Version

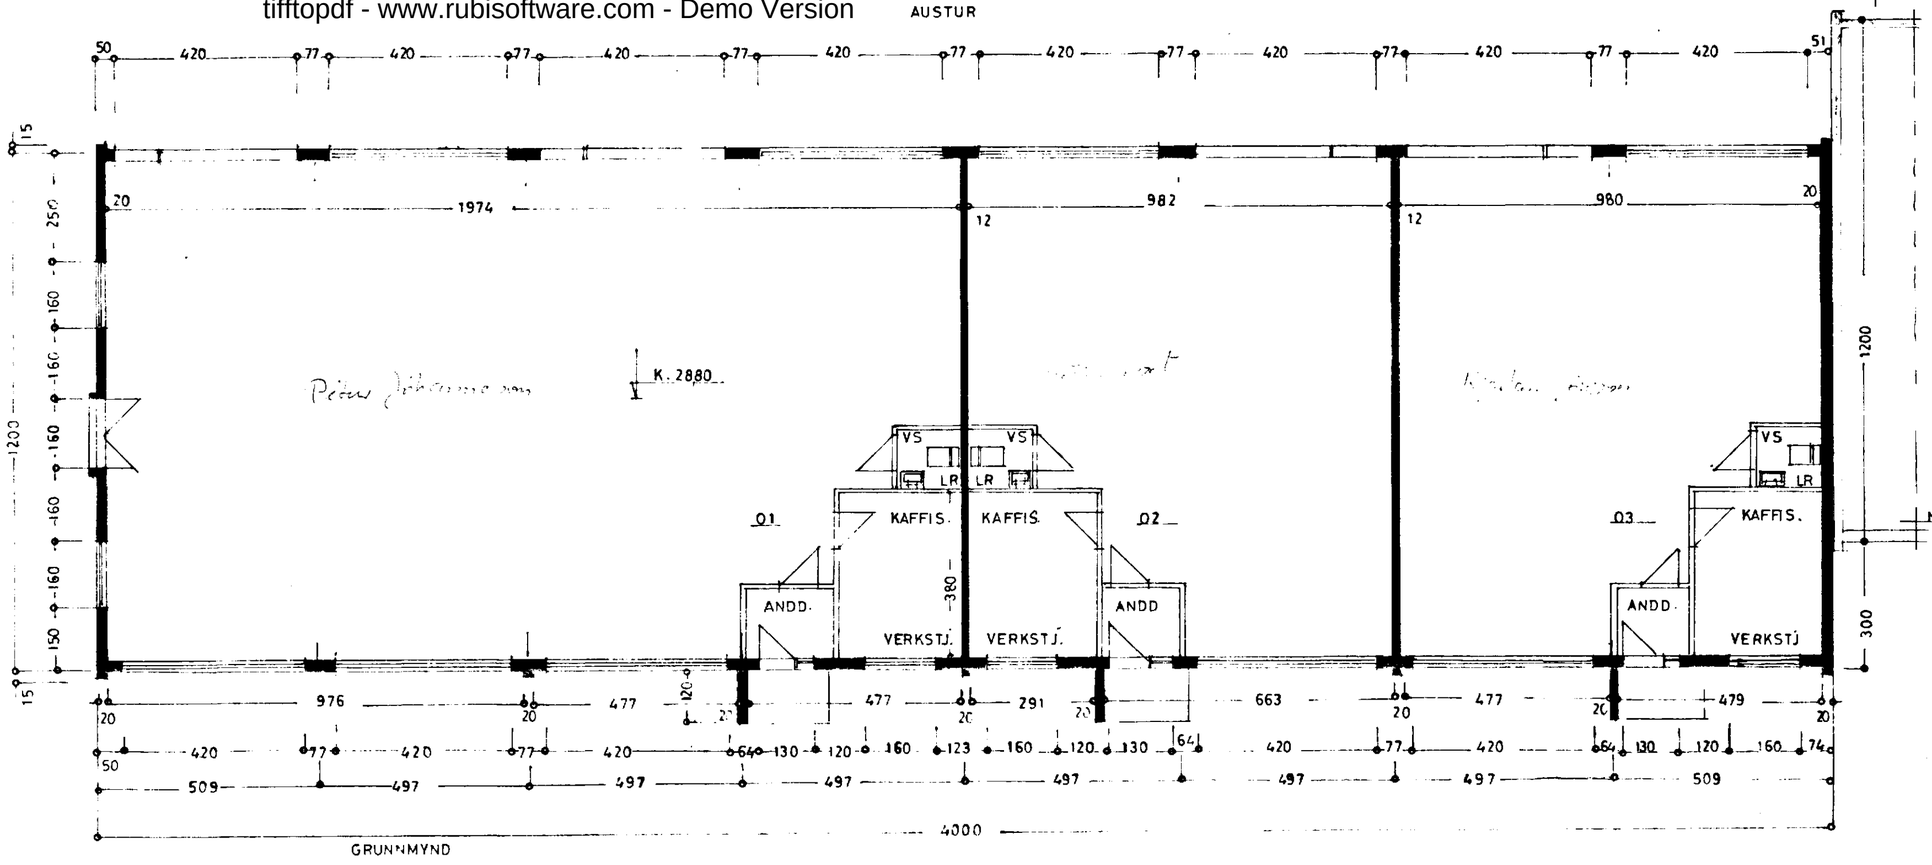

STÆRÐ HÚSS: 480,0 m² 1968,0 m³

SKÚTAHRAUN NR 13-15-17 BLAÐ 2

SKÚTAHRAUN NR 13

ÚTLÍT
GRUNNMYND
SNIÐ
} 1:100

afhendast í júlí 1980