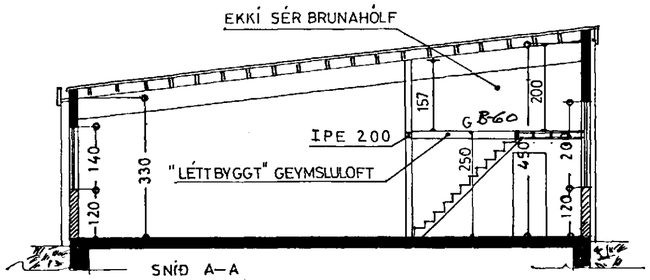

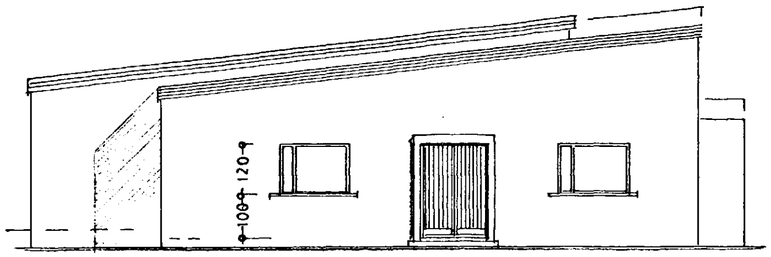

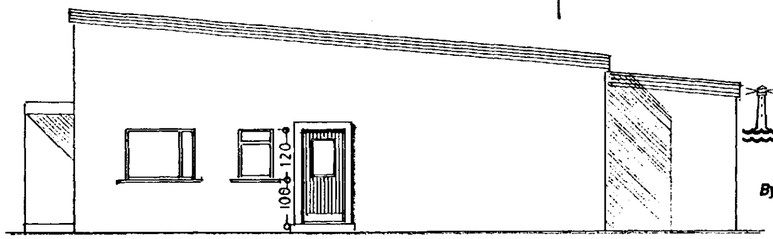

Samþykkt á fundi byggingarnefndar þann 23 JULI 1997
Byggingafulltrúinn í Hafnarfirði
Erlendur Hjálmarsson

FISKVERKUN í MHL 01-01

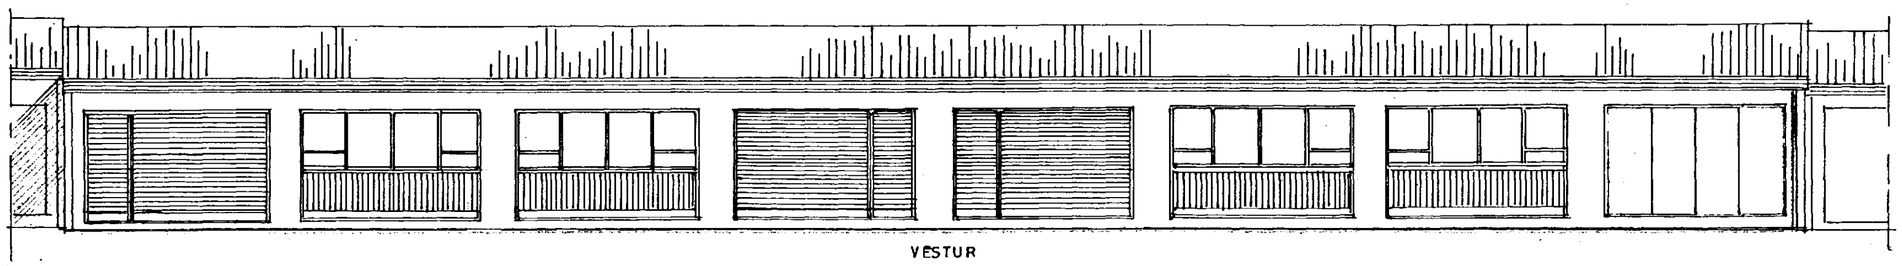

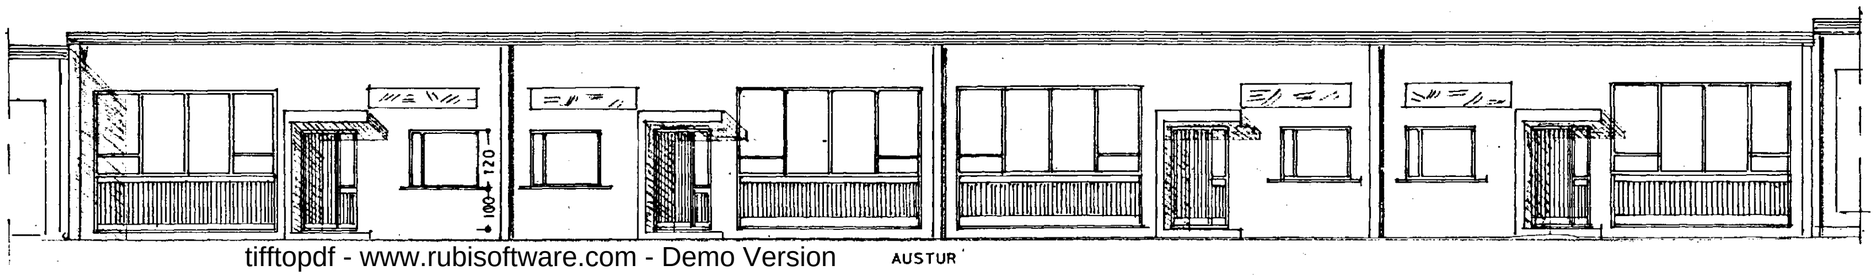

tifftopdf - www.rubisoftware.com - Demo Version

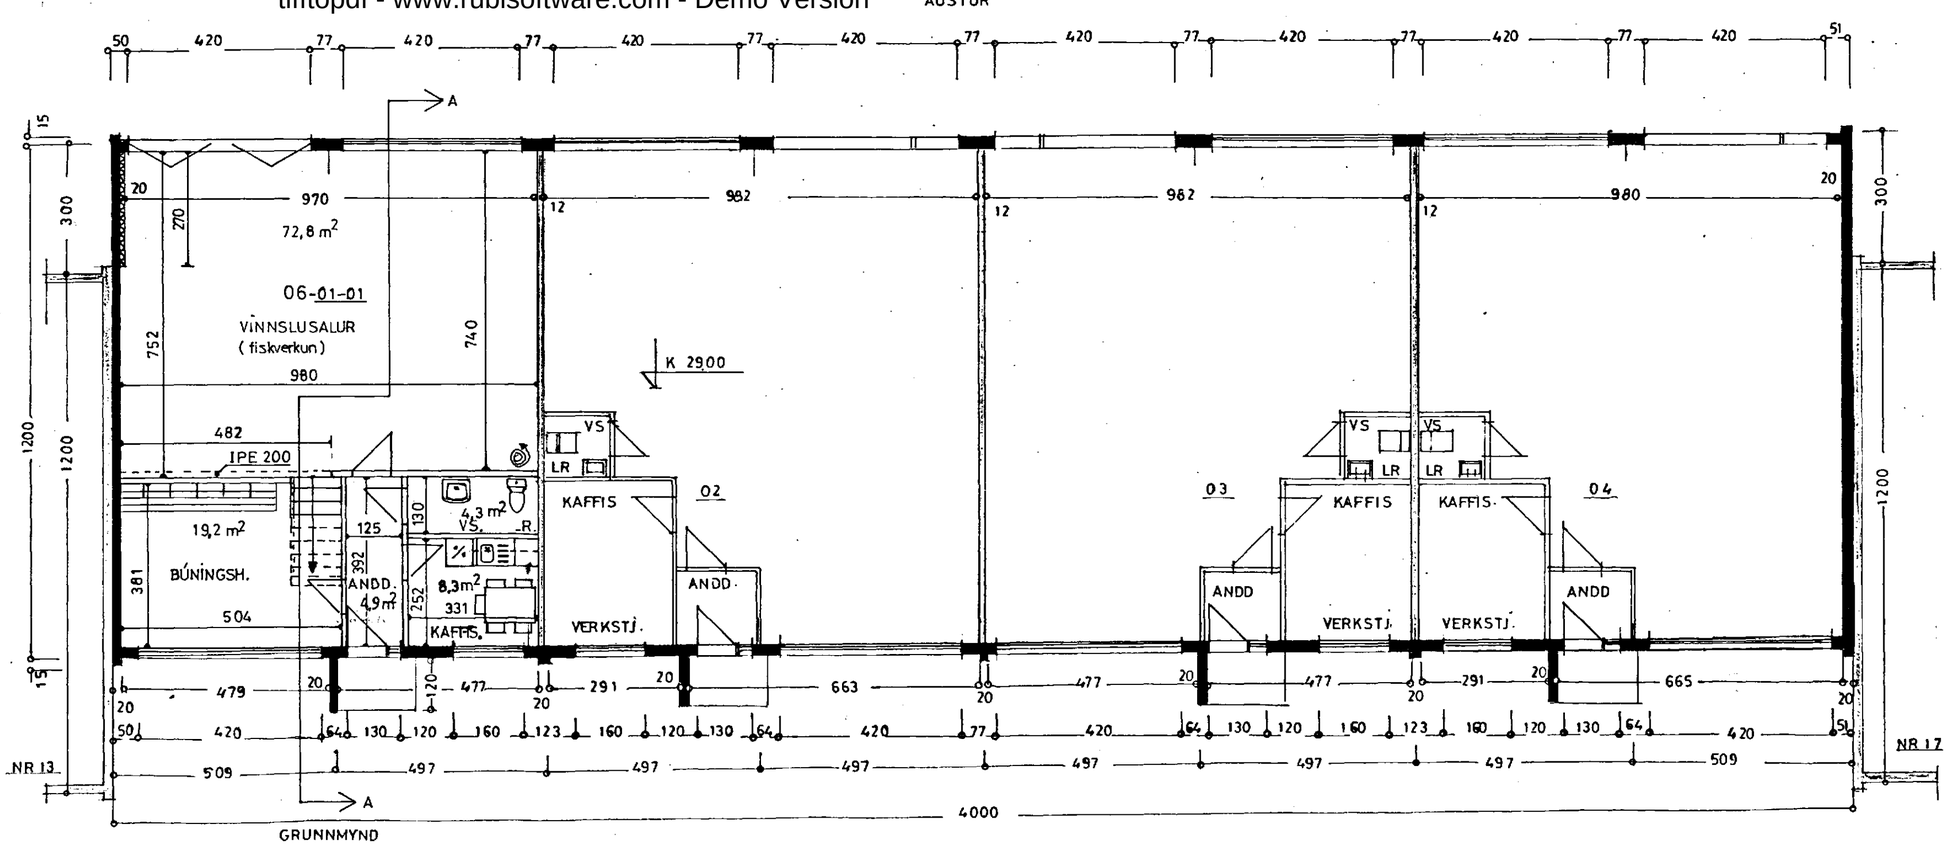

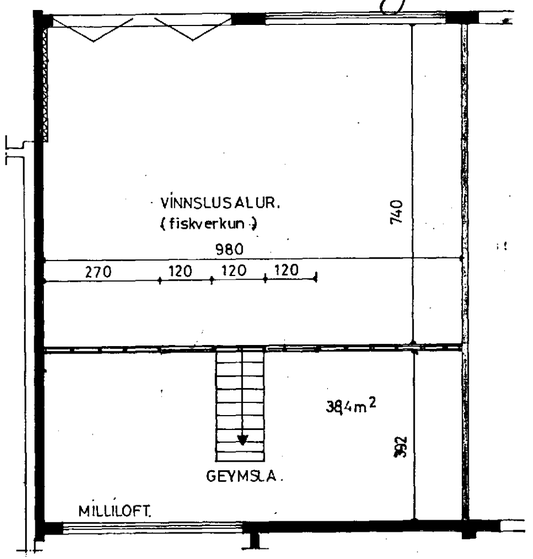

FRÁGANGUR FRÁRENNSLISLAGNA, SLÓG- OG FITUSKYLJUBRUNNA VERÐUR Í SAMRÆMI VIÐ HEILBRIGÐISSAMÞYKKT.

STÆRÐ HÚSS: 480,0 m² 1968,0 m³

BREYTT INNRA SKIPULAG. 06-01-01 "FISKVERKUN".

SKÚTAHRAUN NR 13-15-17 BLAÐ 2

Fh. 12/6'97
HEILBRIGÐISEFTIRLITS
HAFNARFJARÐARSVÆÐIS
Heilsugæslustöðinni Sólvangi
Pósthólf 440 - 222 Hafnarfjörður
Sími 565 2600
Páll Stefánsson

SKÚTAHRAUN NR. 15

MHL. 06
01-01

ÚTLIT
GRUNNMYND } 1:100
SNIÐ A-A

Hafnarfirði, í JÚNÍ 1997.

Sigurður Thorlacius Arnór Friðriksson