


FISKVERKUN Í MHLOI-01

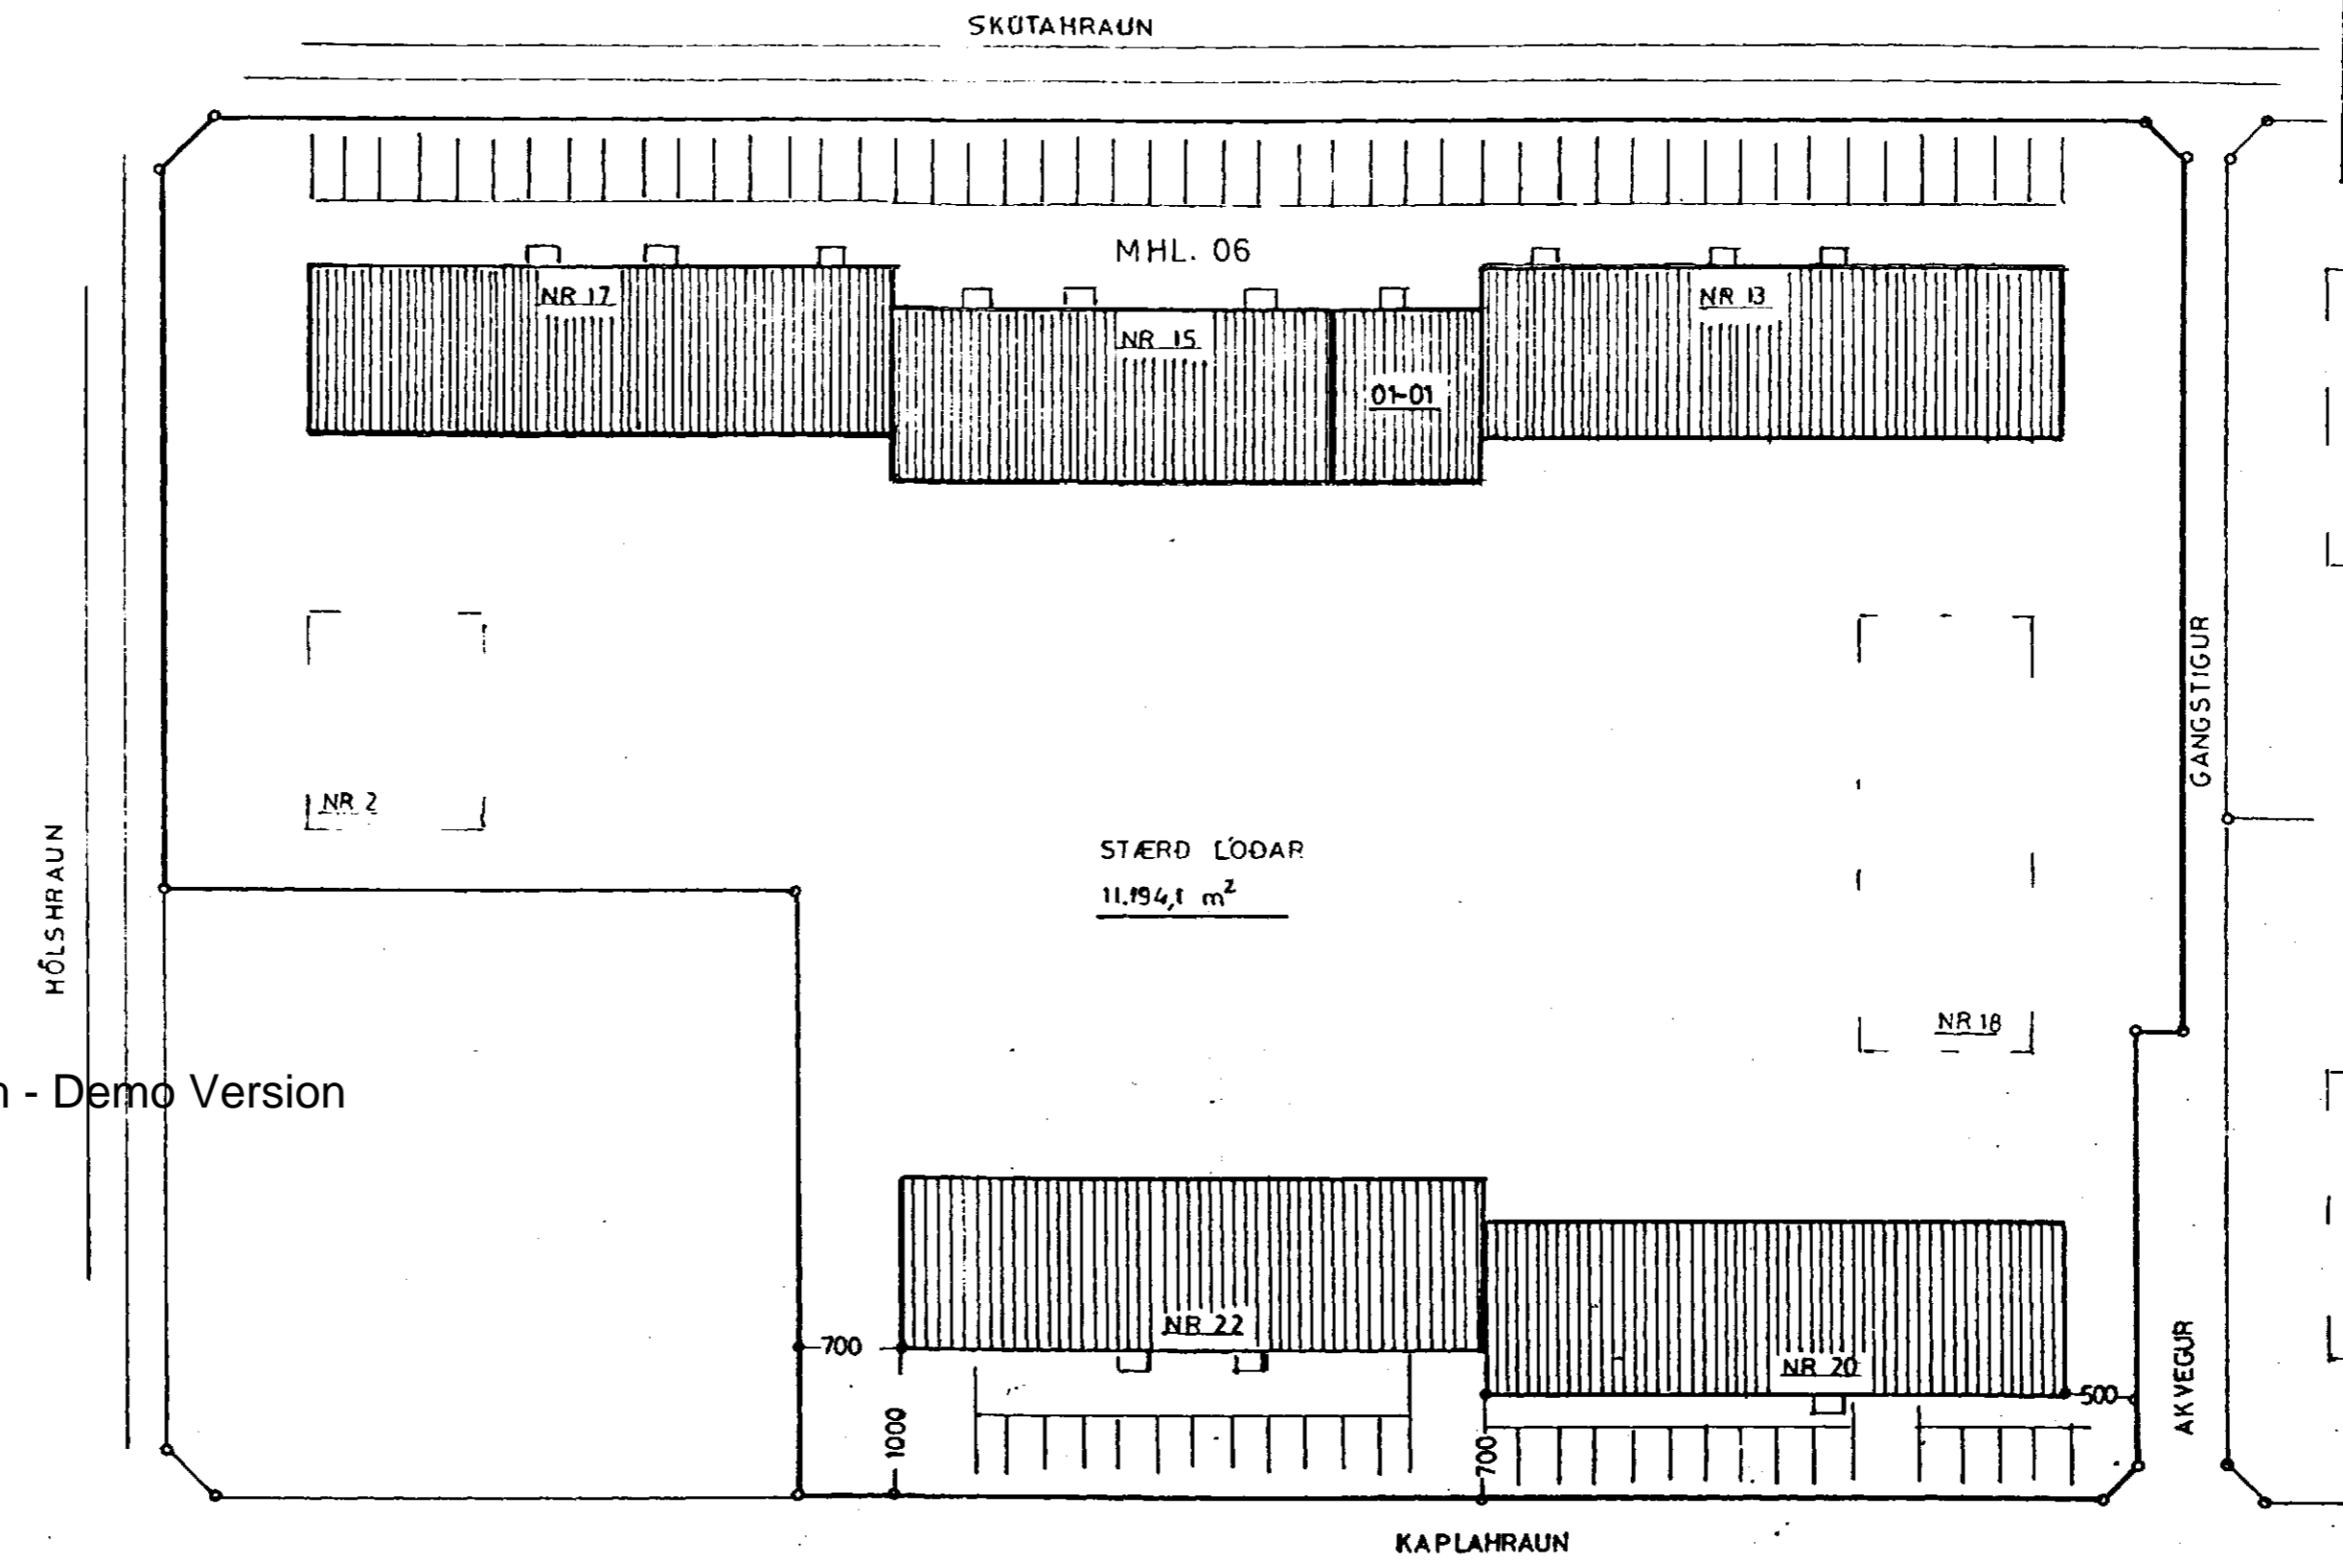

tifftopdf - www.rubissoftware.com - Demo Version

BLAD 1

ÞNABARLÓÐ
 KAPLAHRAUN 18-20-22 HÓLSHRAUN 2
 SKÚTAHRAUN 13-15-17

AFSTÖÐUMYND 1:500

Hafnarfirði í júní 1997.
 Erlendur Hjálmarsson