


KERFI ~ 1:50

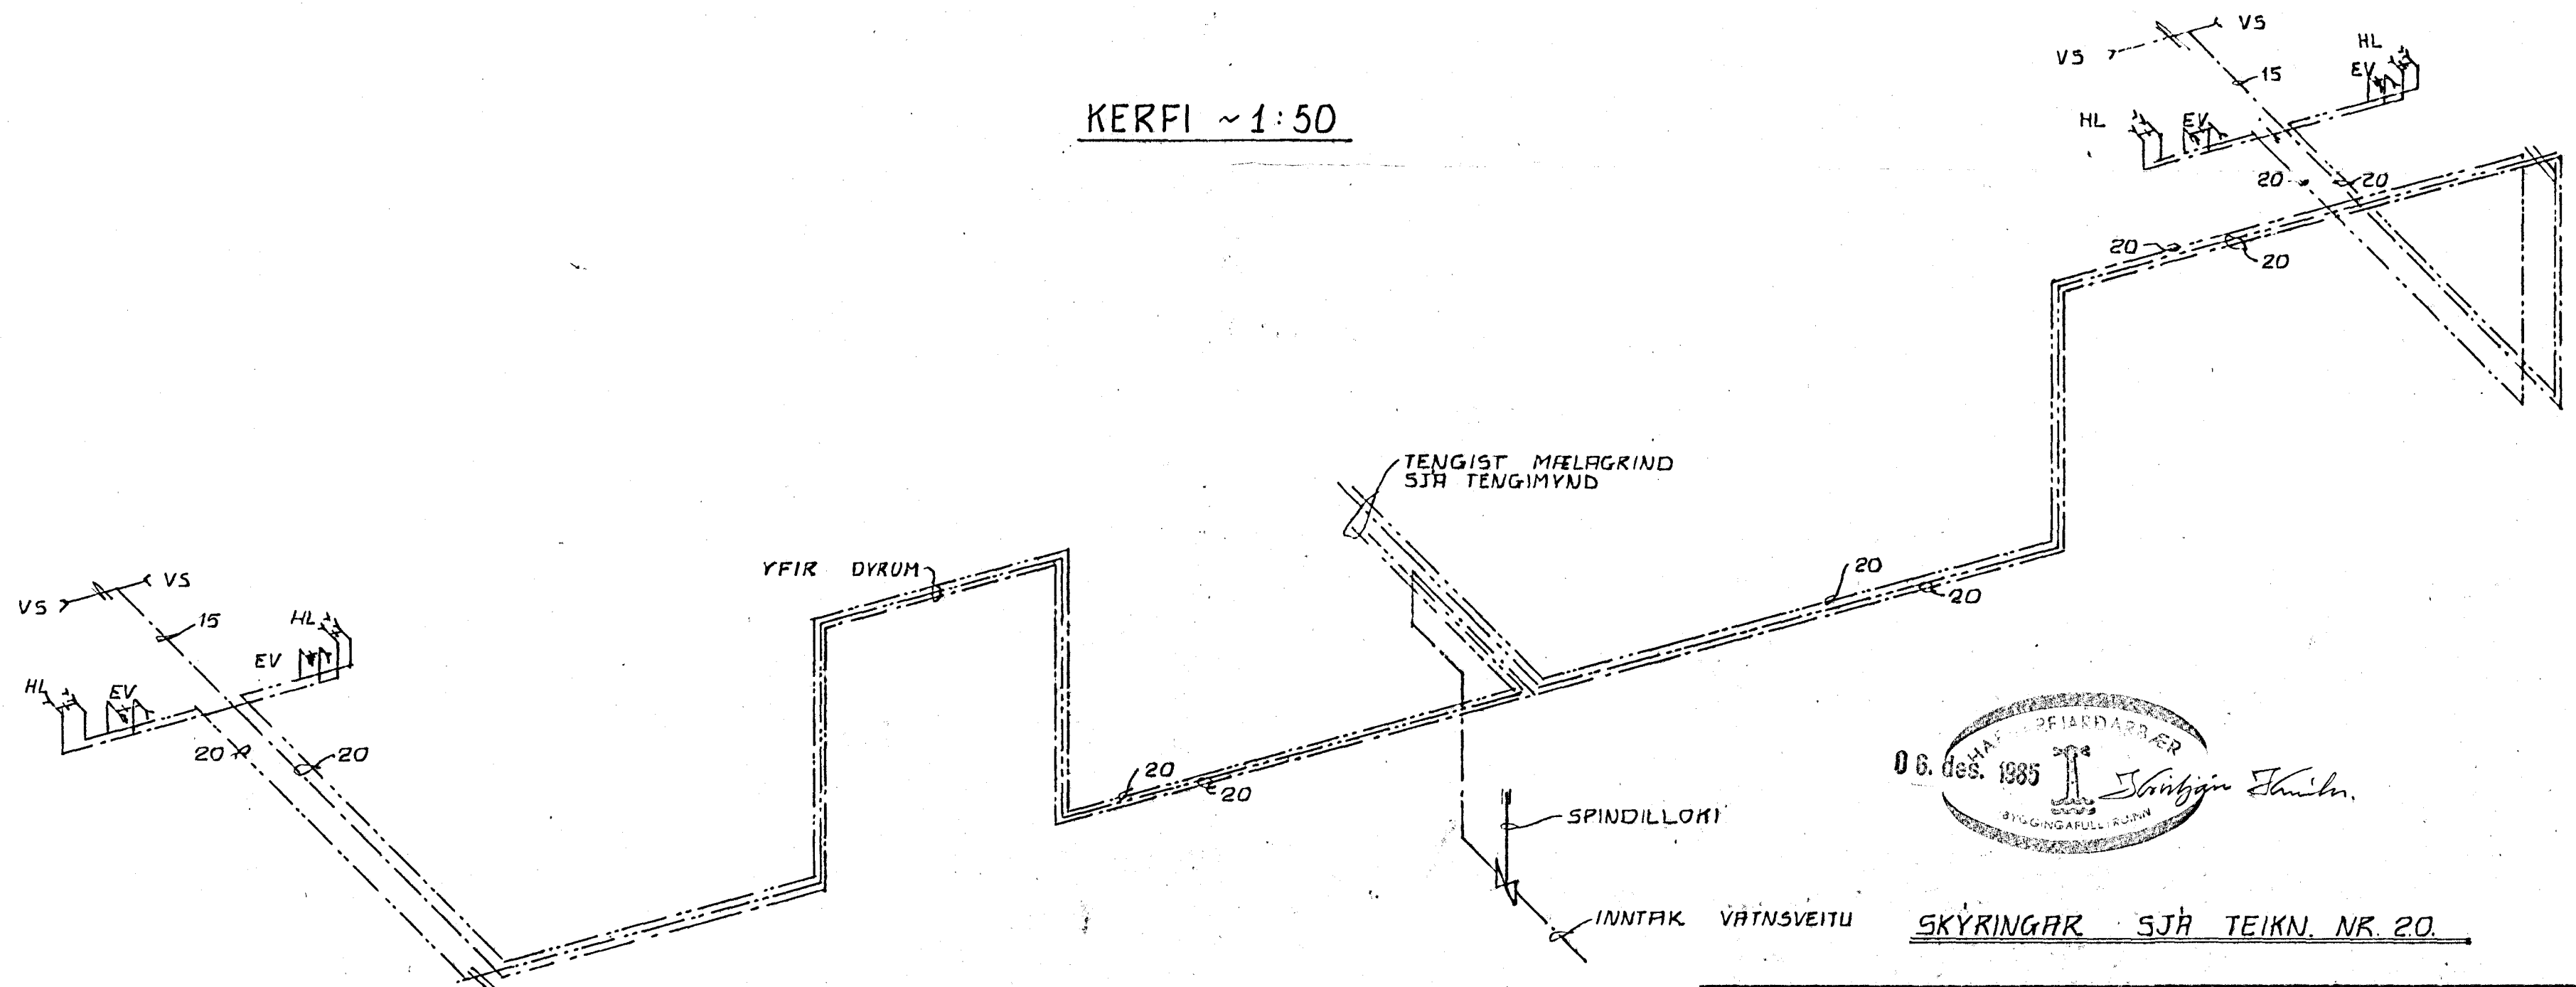

06. des. 1985  
Skiptingaráttgjafi  
BYGGINGARULLAUSN  
Jóhann Gunnarsson

SKÝRINGAR SJÁ TEIKN. NR. 20.

SKÚTAHRAUN 15, HAFNARFIRÐI	MÆLIKVARDI ~ 1:50	VERK 4012	TEIKN NR 2.3.
VÁTNSLÖGN -- KERFI	Hannað: Teiknað: 87	Yfirfarið: Samb:	DAGS JAN. '87
JÓHANN GUNNAR BERGÞÓRSSON VERKFR. MVFI STRANDGÖTU 11 -- HAFNARFIRÐI -- SÍMI 53315	BREYTT		