
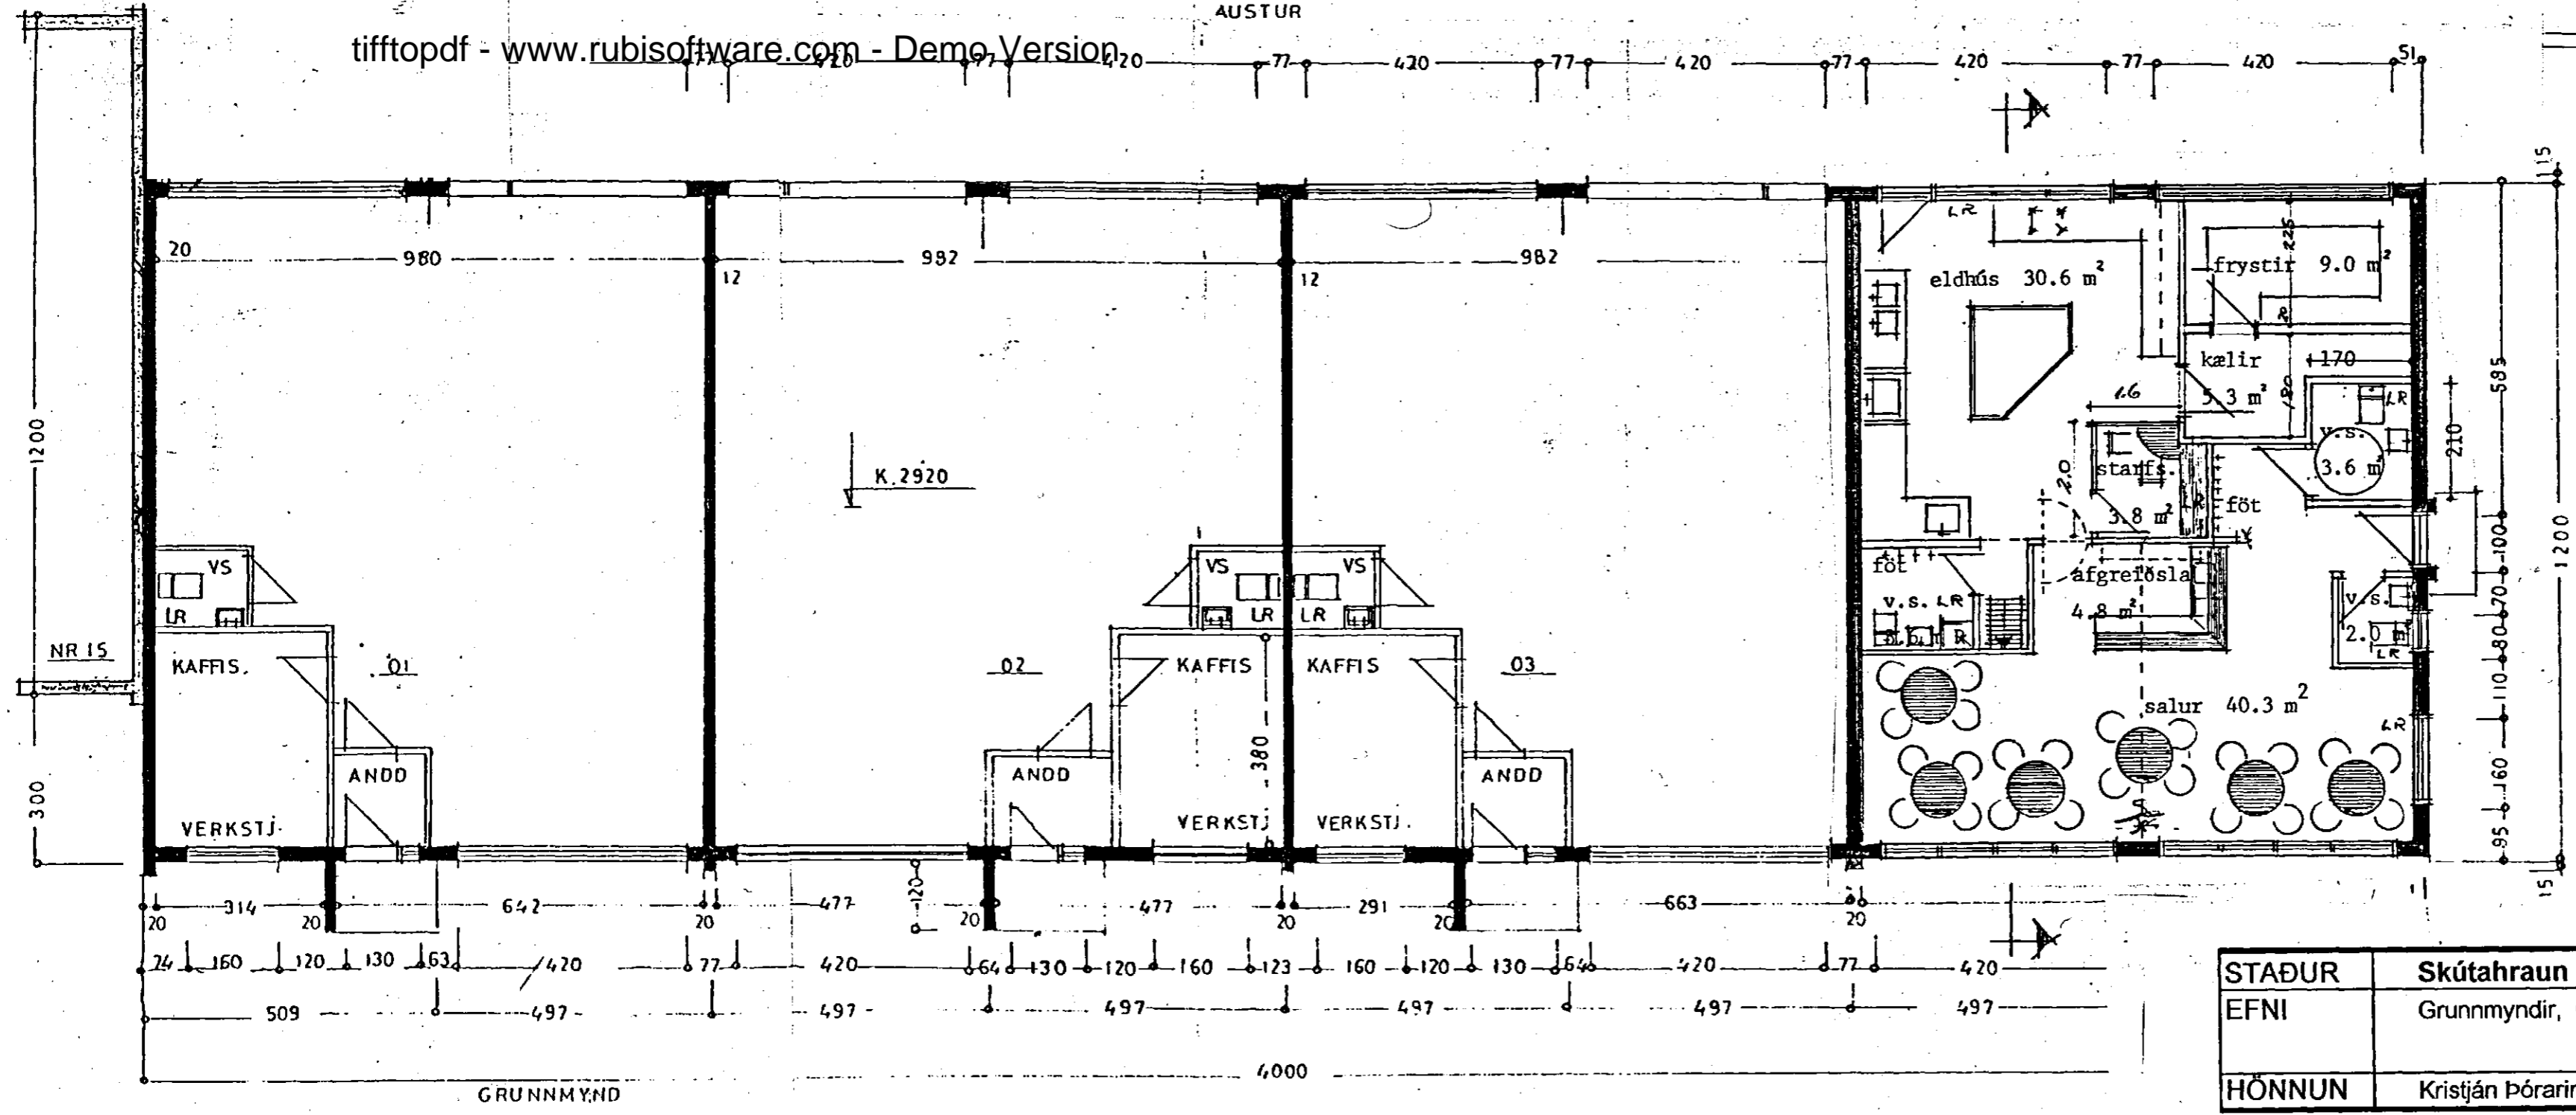
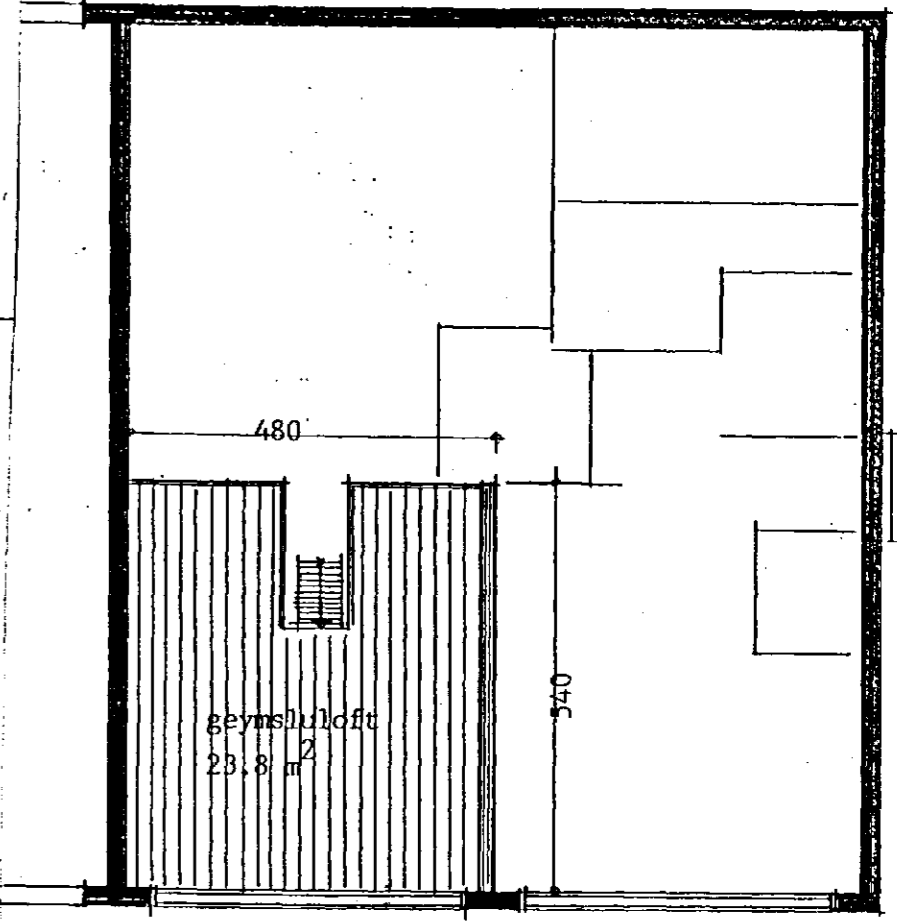
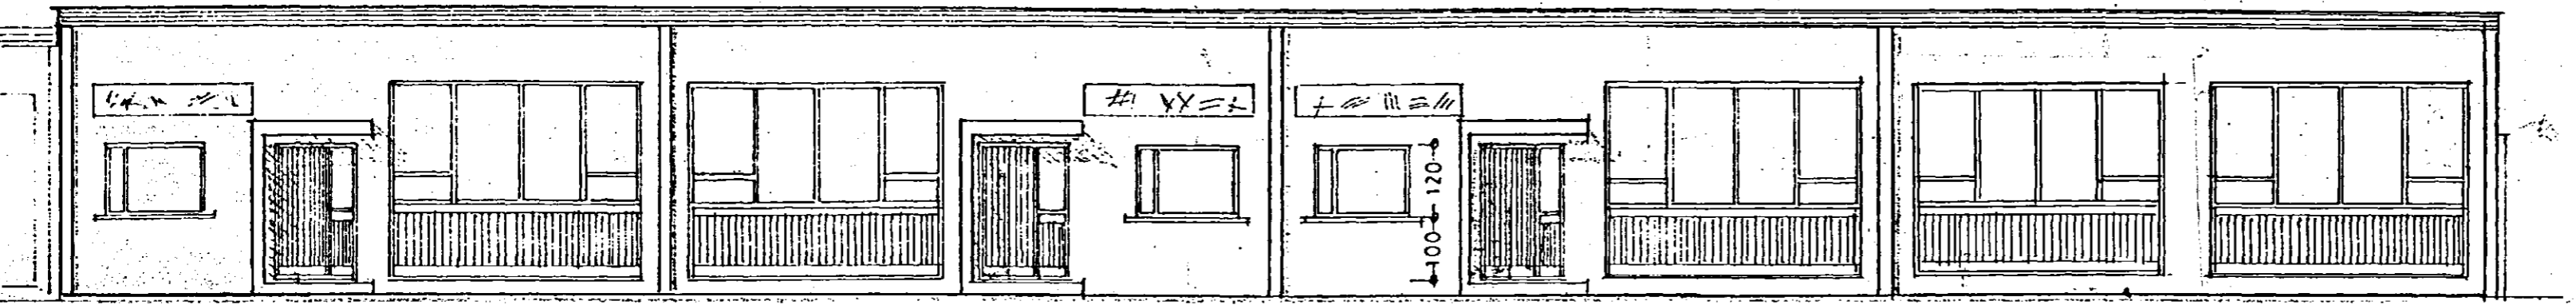
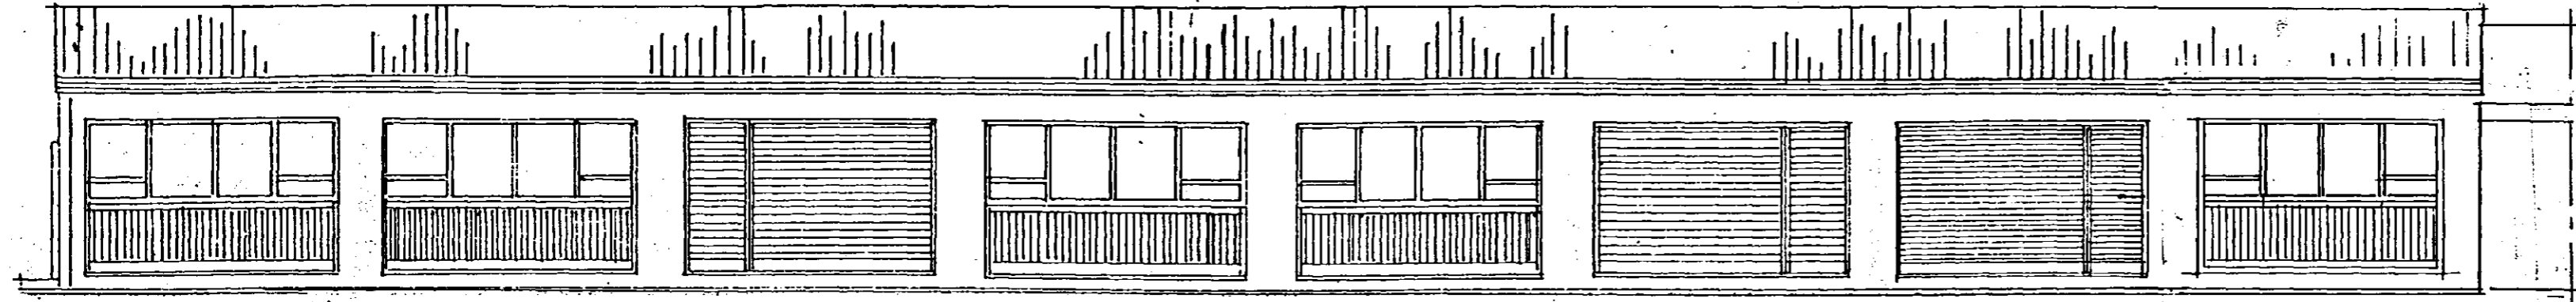
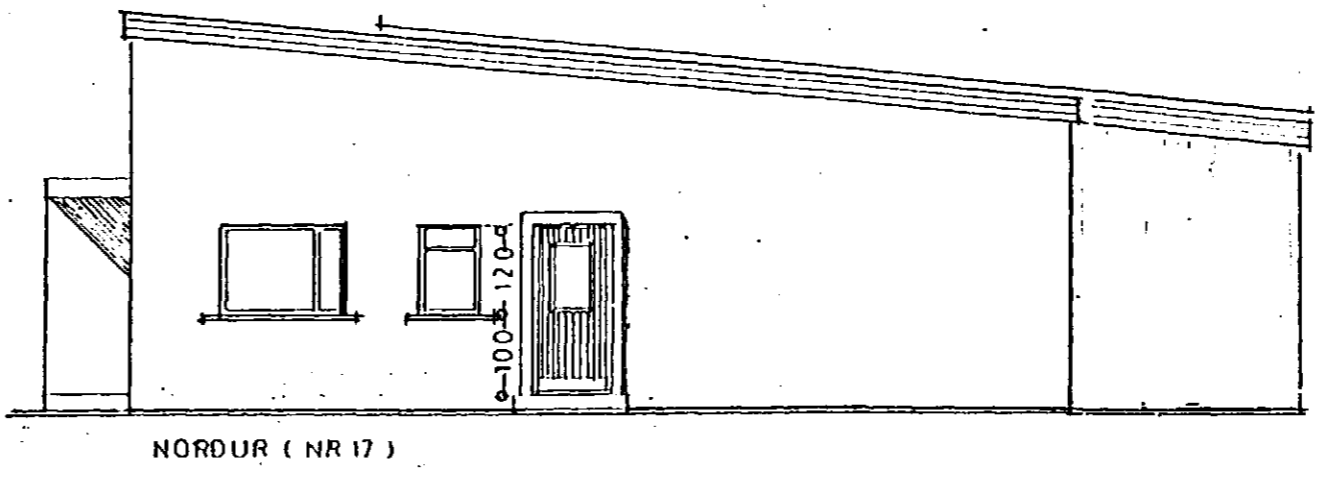


Samþykkt á fundi byggingarnefndar þann
27 NOV. 1998
 Byggingafulltrúinn í Hafnarfróði
 Erlendur Hjálmarsson

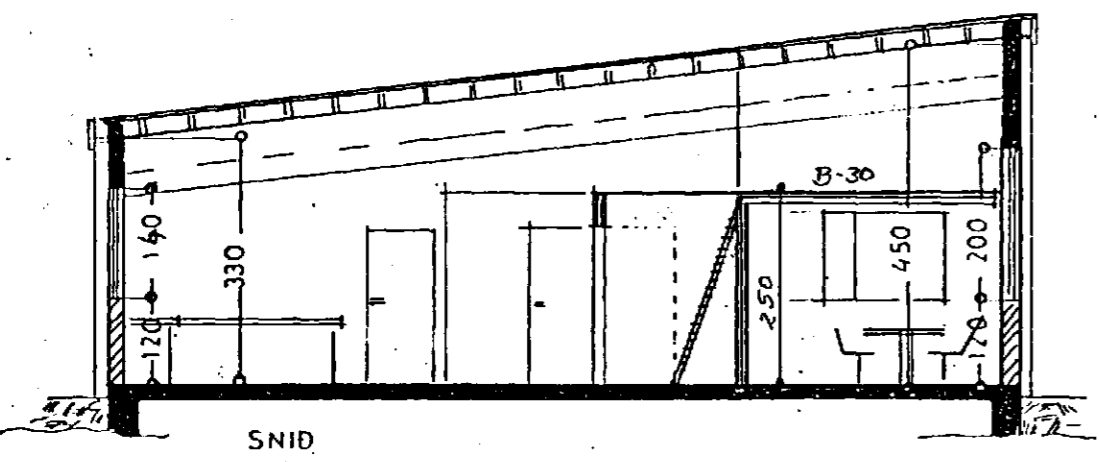

HEILBRIGÐISEFTIRLIT
 HAFNARFJARDARSVÆÐIS
 Heilsugæslustöðinni Sólvangi
 Pósthólf 440 - 222 Hafnarfjörður
 Sími 565 2600
 28. nóv 1998
 Céline H. Einarsson

Við gerð uppdráttarins var stuðst við teikningu eftir F. Sigurðsson dags. 1. júlí 1980

STADUR	Skútahraun 17	DAGS.	21.11.19
EFNI	Grunnmyndir, útlit og skurður	KVARÐI	1.100
HÖNNUN	Kristján Þórarinnson B.F.I.	NR.	11