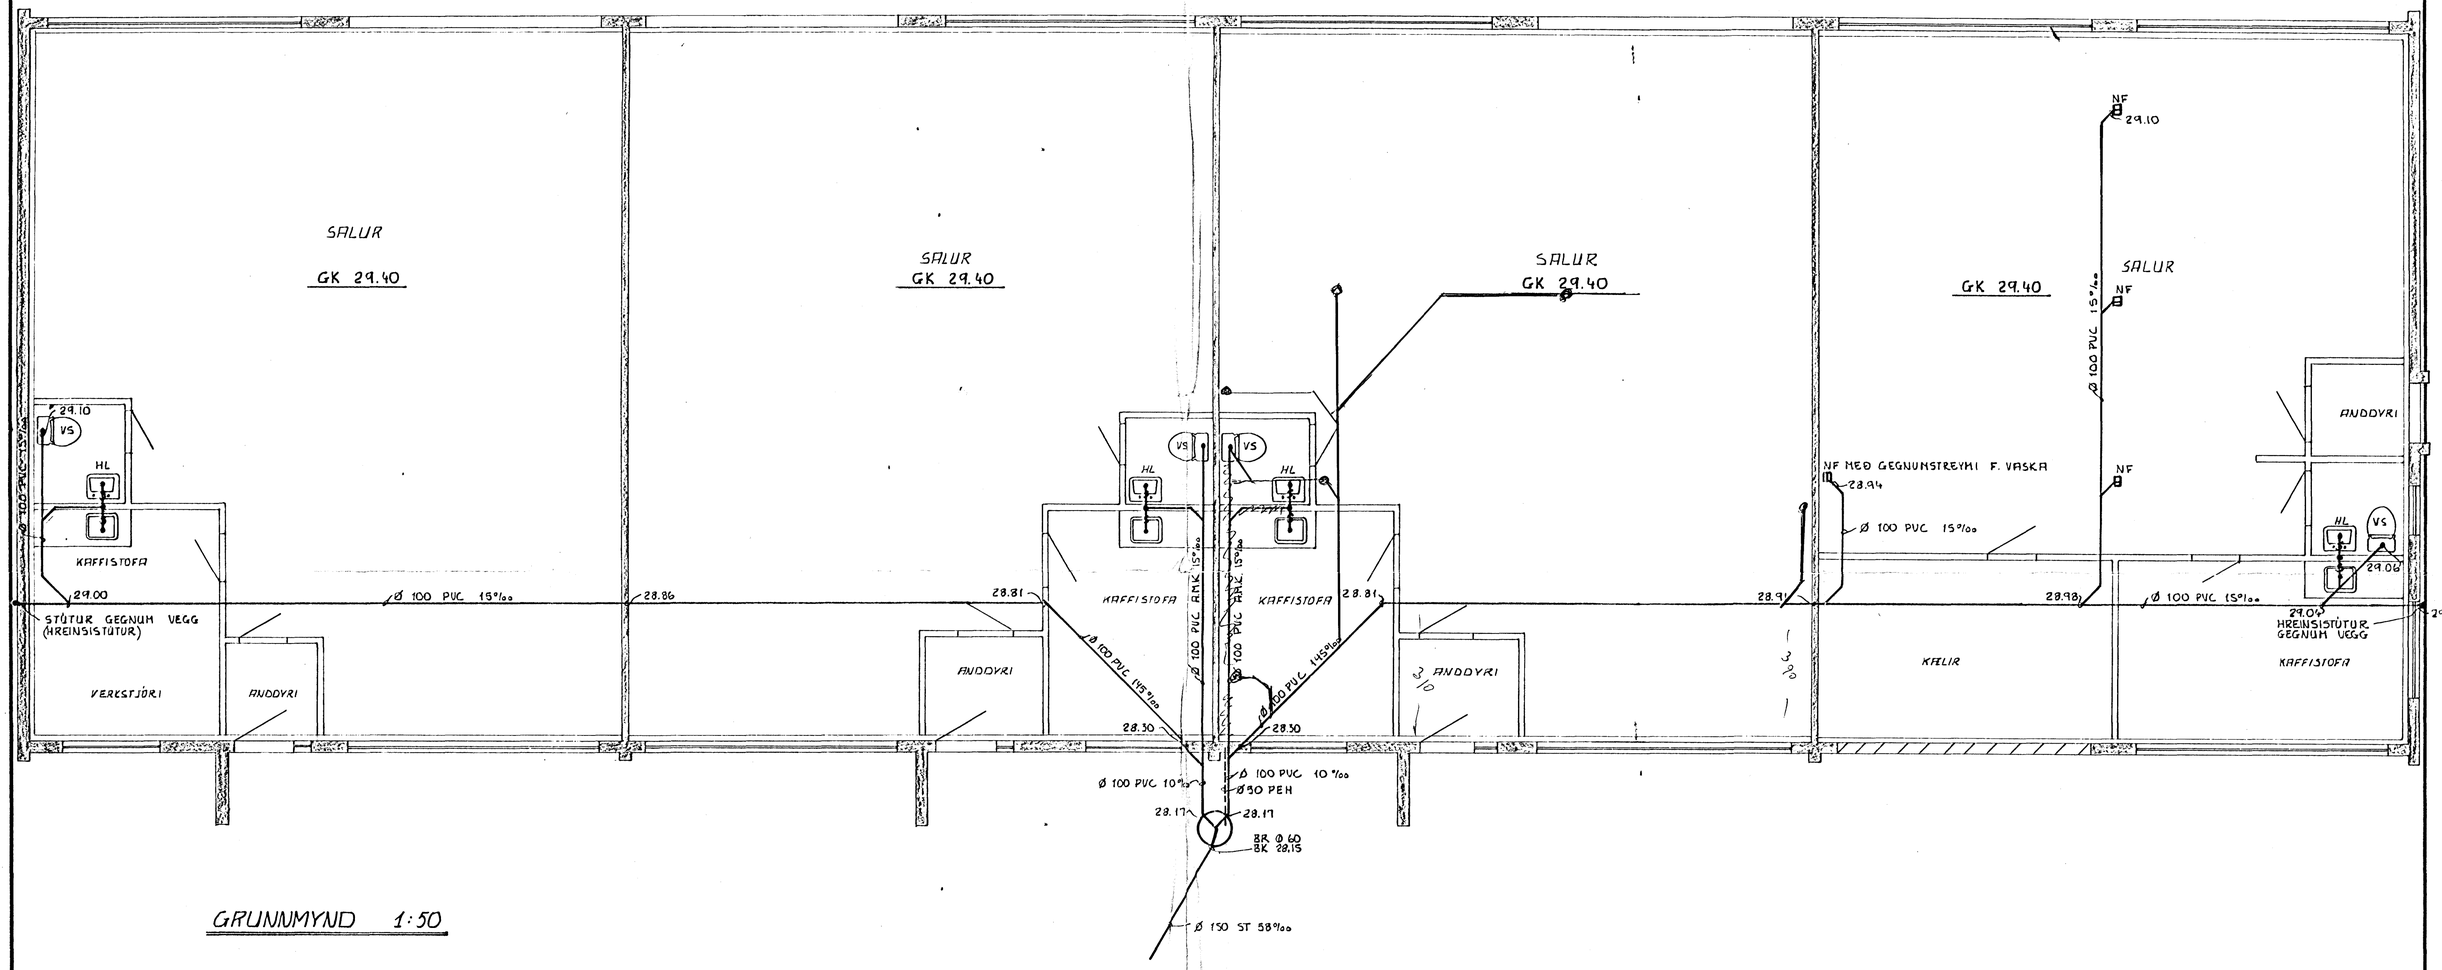

HAFNARFJARÐARBÆR
25. maí 1981
BYGGINGAFULLTRÚINN

SKÝRINGAR SJÁ TEIKN. NR. 2.0.

SKÚTAHRAUN 17, HAFNARF.	MÆLIKVARÐI 1:500 1:50	VERK 8012	TEIKN NR 2.1.
FRÁRENNSLISLÖGN – GRUNNMYND	Hannað: Teiknað:	Yfirfarið: Samþ:	DAGS DES. '80
JÓHANN GUNNAR BERGÞÓRSSON VERKFR MVFÍ STRANDGÖTU 11 — HAFNARFIRÐI — SÍMI 53315	BREYTT		