




Samþykkt þann
29 AUG 2012
 Byggingafulltrúinn í Hafnarfirði
 F.h. Sigurður Steinar Jónsson

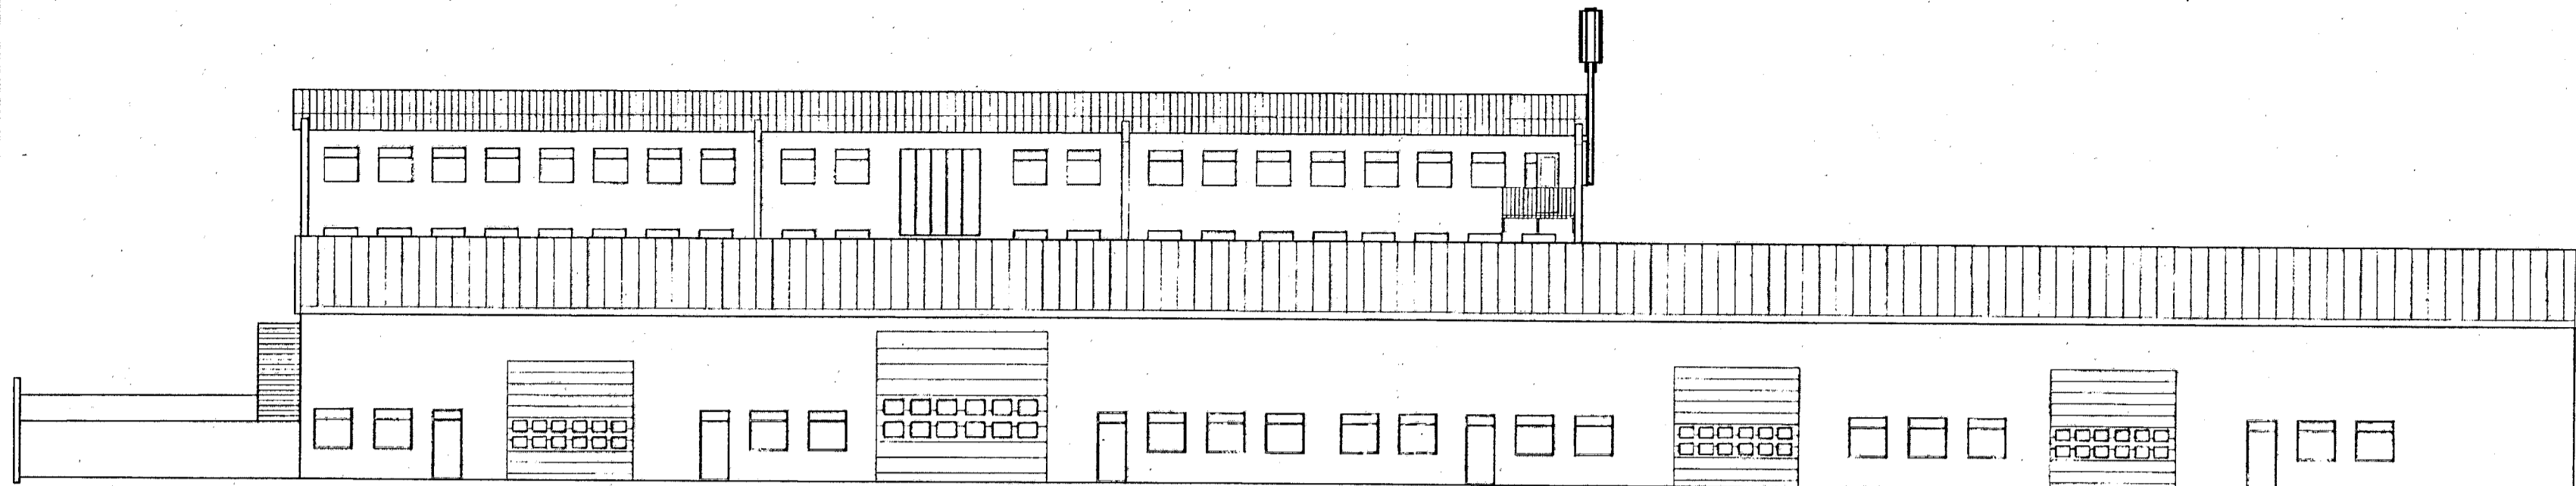


AUSTUR

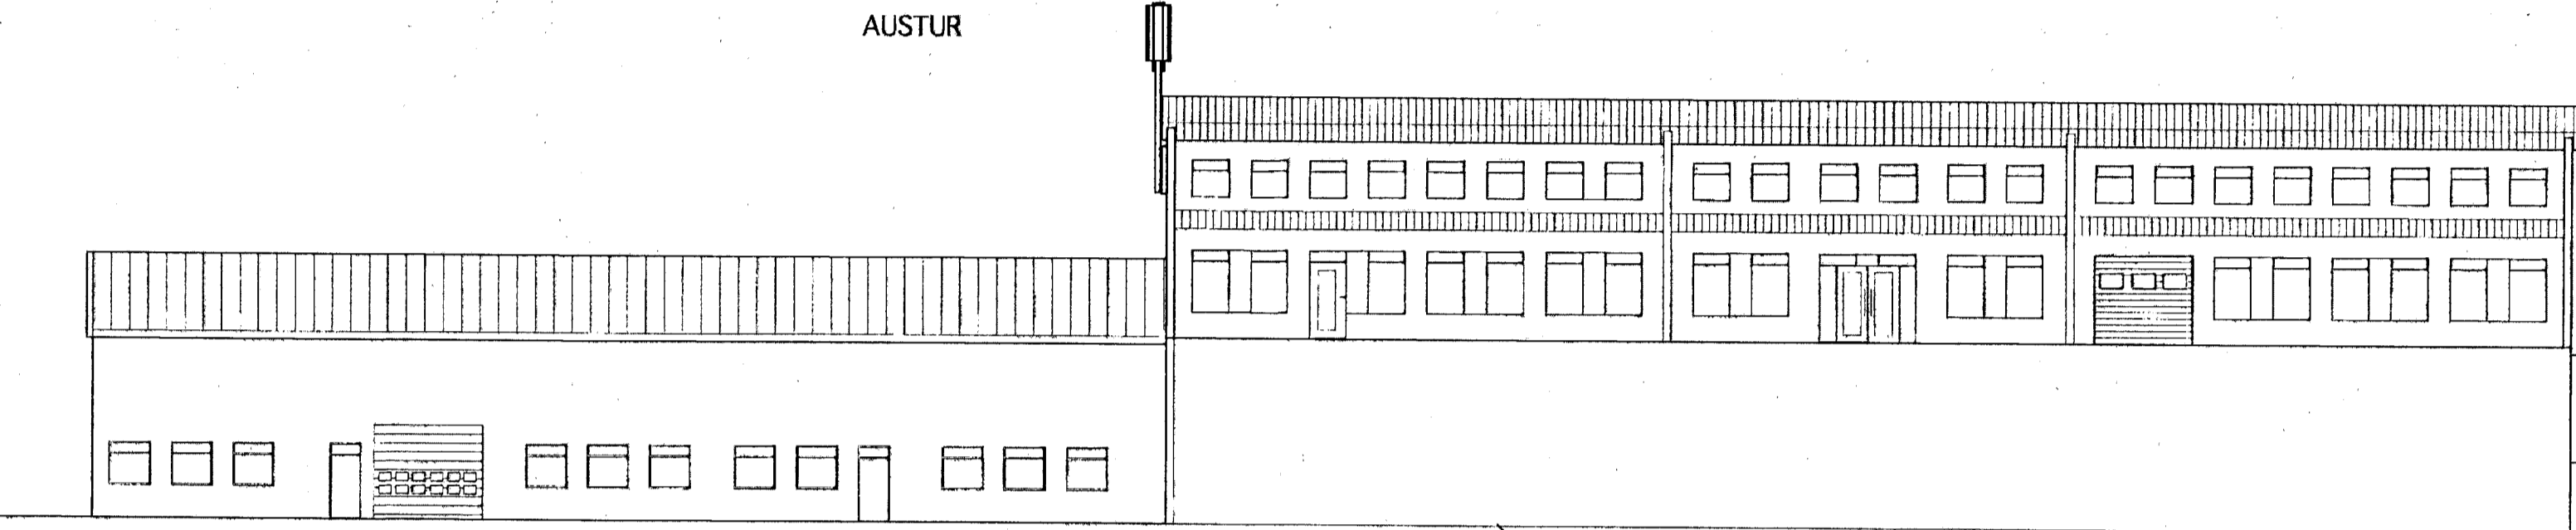

VESTUR

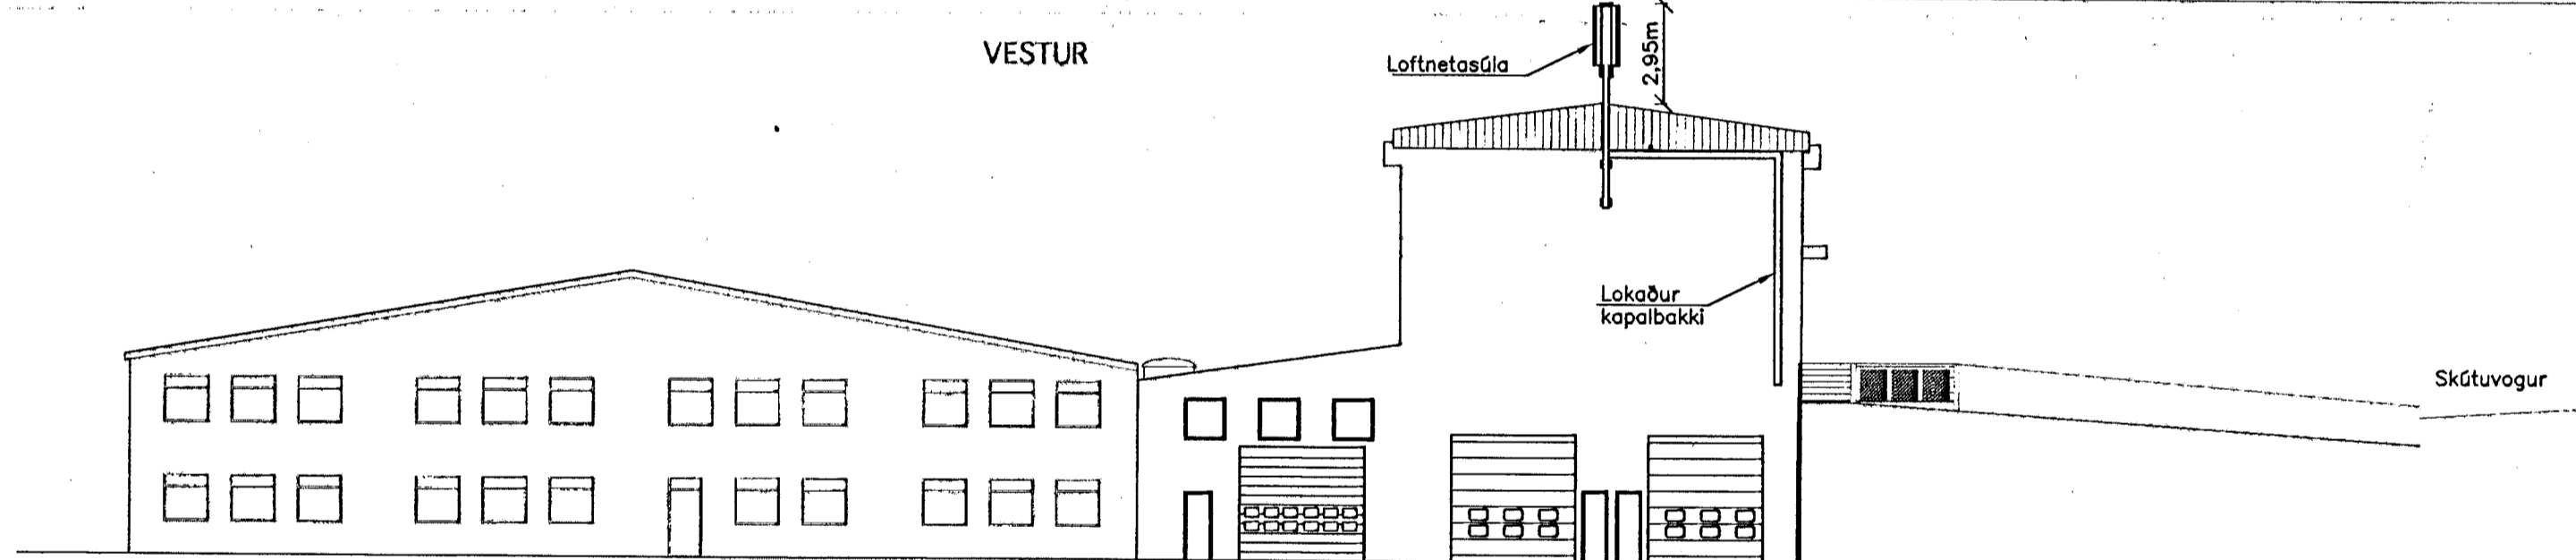

NORÐUR

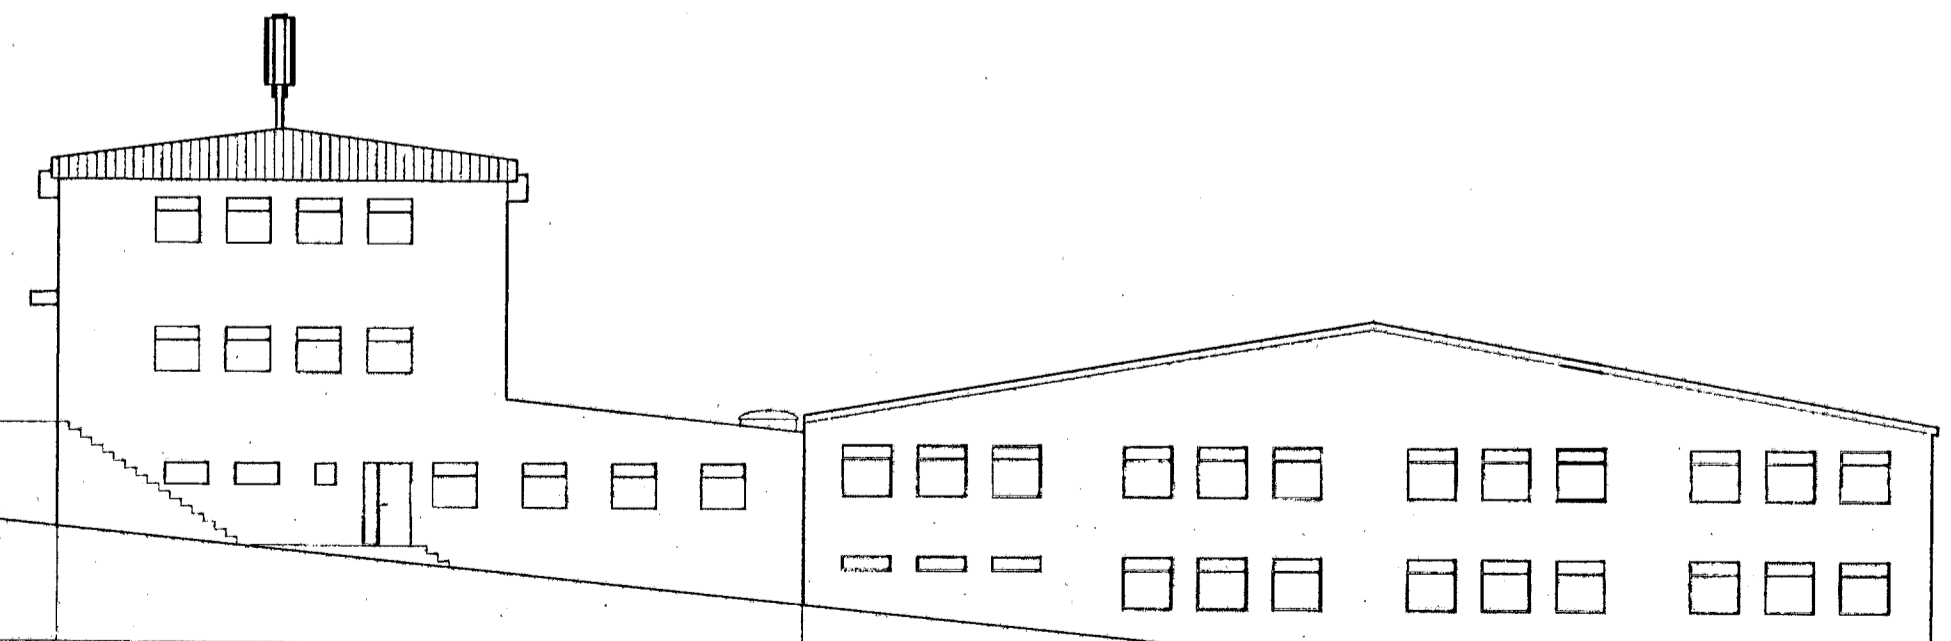

SUDUR

Skýringar
 Bætt er við loftnetasúlu vegna fjarskiptabjónustu Fjarskipta ehf.
 Loftnetasúlan ber uppi loftnet vegna farsímapjónustu í nágrenninu.
 Súlan er úr galvanhúðuðu stáli.
 Lagnaleið fyrir kapla að loftnetasúlunni er eftir utanálggjandi lokuðum kapalstiga.
 Teikningin er teiknuð eftir teikningu Kjartans Rafnssonar tæknifræðings nr. 002-1-0.5

	Staður (Site)	Skútahraun 2					
	Viðfang (Subject)	Loftnetasúla					
	Gerð (Type)	Útlit					
	 Gautur Þorsteinsson, veldingur kt. 240358-3959						
Og fjarskipti ehf, Skútuvogi 2, 104 REYKJAVÍK Sími: 599 9000, KL 470905-1740	Hýsingarnúmer	Mælikvarði	Dagsetning	Verknúmer	Flokkur	Teikning númer	Breyting
		1:200	07.06.12	234	A	01	A

A	Götuheiti leiðrétt	12.6.12		
Breyting	Eðli breytingar	Dags.	Breytt af	Ath.