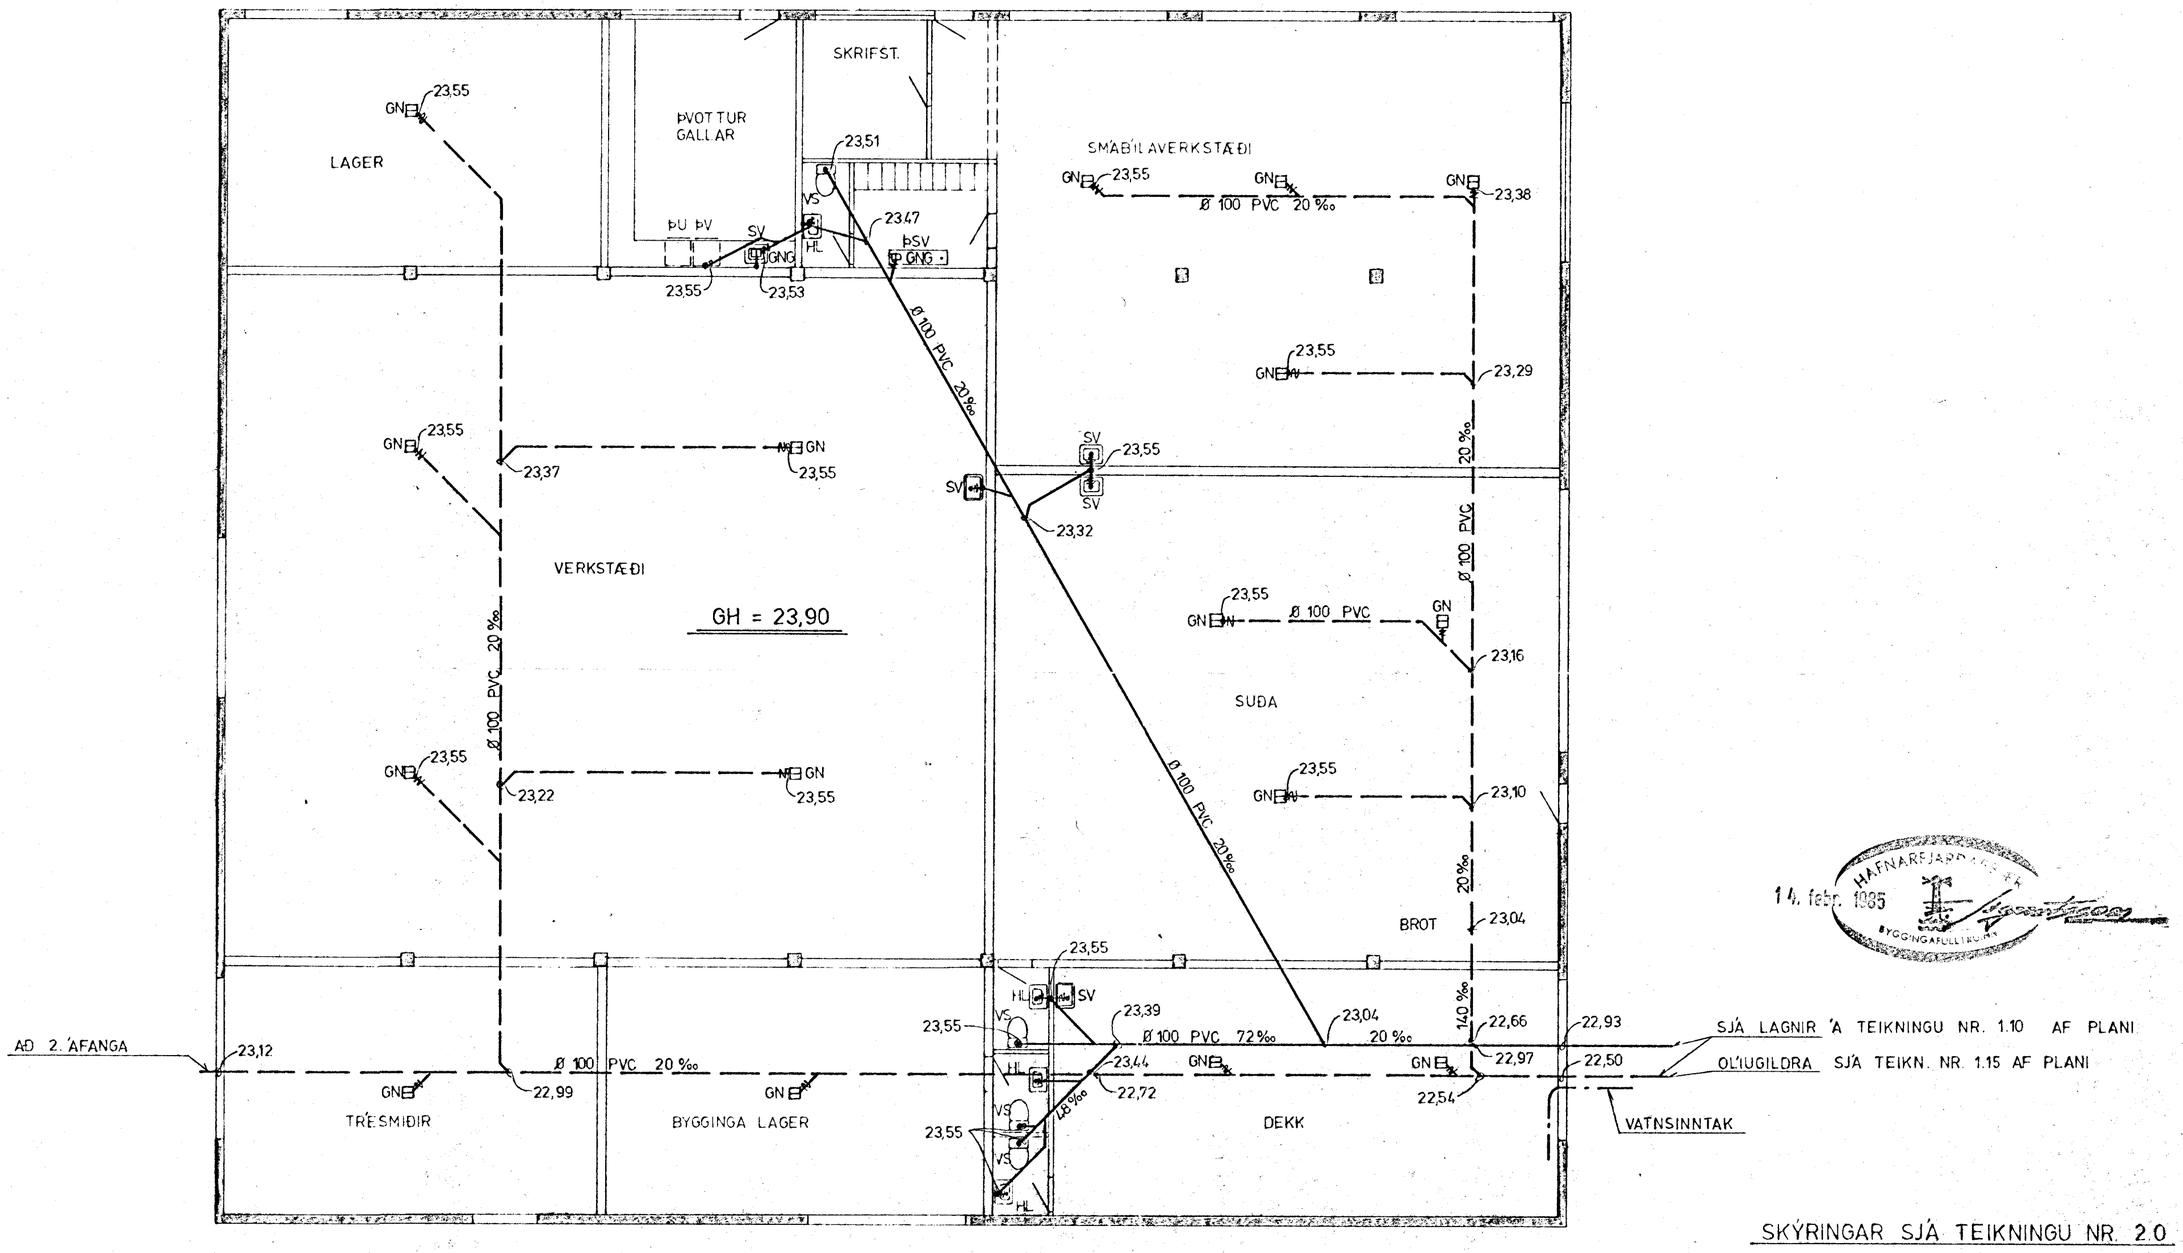

SKÝRINGAR SJÁ TEIKNINGU NR. 2.0

14. febr. 1985

GRUNNMYND 1:100

ATH.

ALLAR LAGNIR Í GRUNNI Ø 100 PVC
SANDFANG Í GÓLFNIÐURFÖLLUM

SKÚTAHRAUN 2, HAFNARFIRÐI SKEMMA A	Mælikv. 1:100	Verk 6416	Teikn. nr. 2.1
FRÁRENNSLISLÖGN	Hannað Teiknað	Yfirfarið Samþ.	Dags JAN '85

VERKFRÆÐIÞJÓNUSTA JÓHANNS G. BERGÞÓRSSONAR h/f.
VERKFR. MVFÍ
HAFNARFIRÐI - SÍMAR 53315 OG 50241