
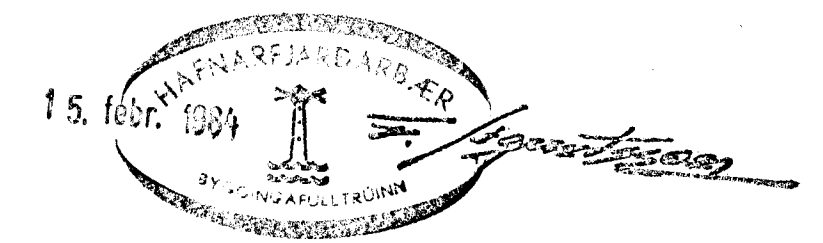


KERFI 1:50

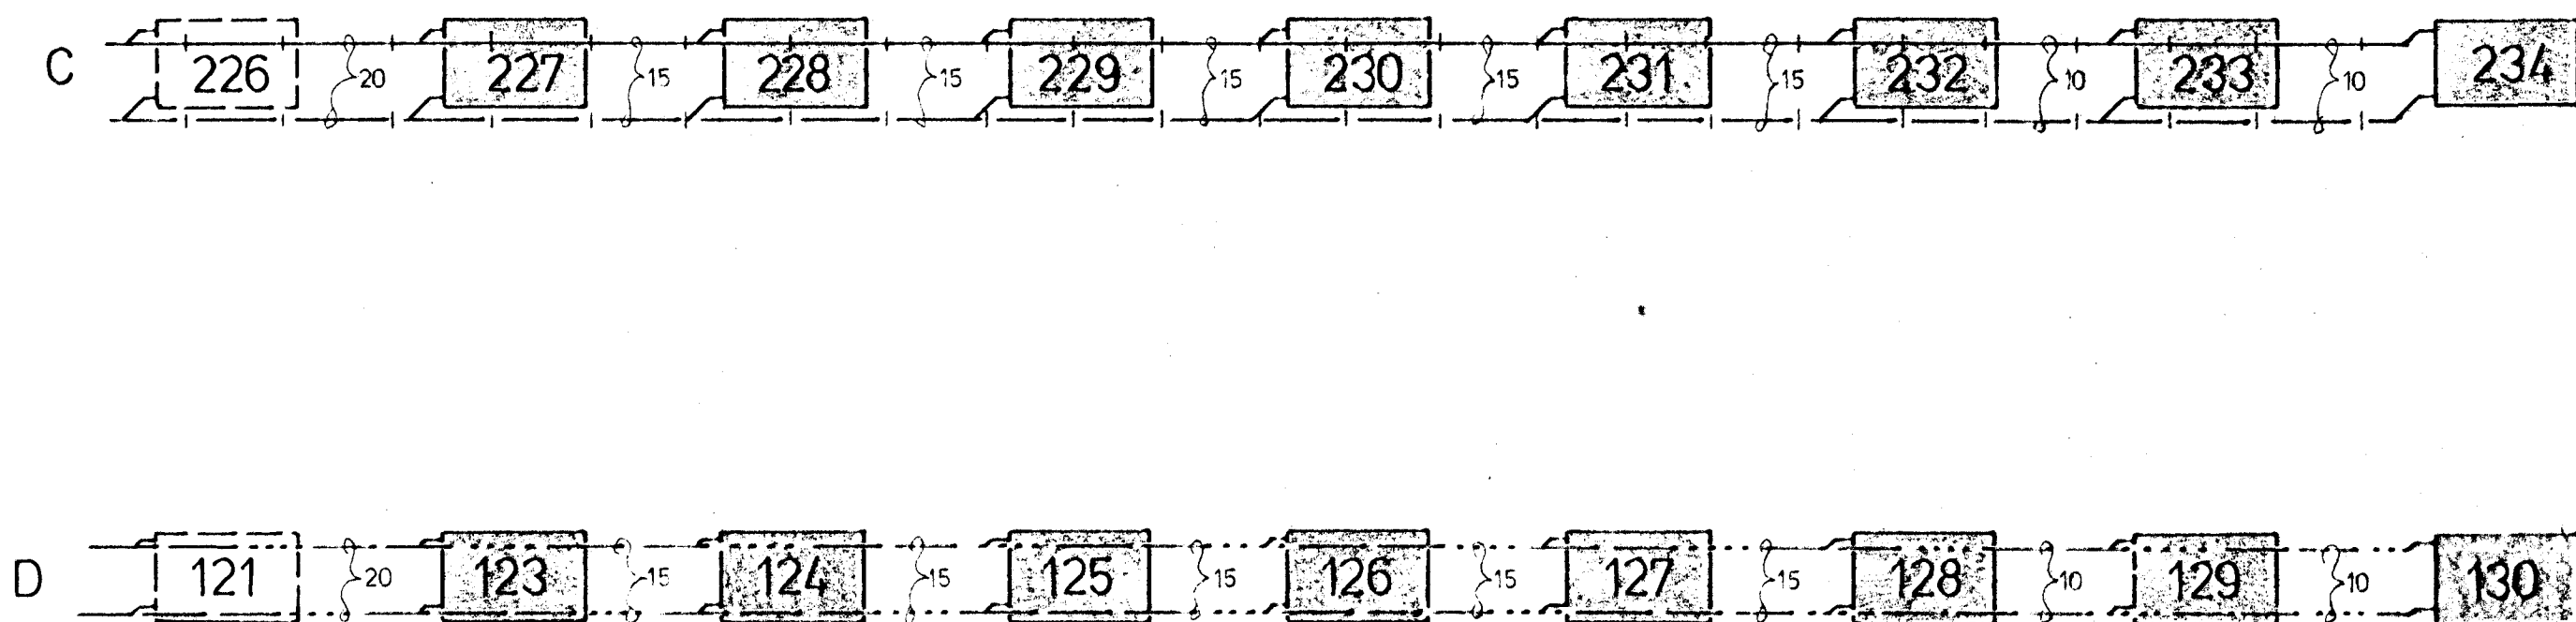

SKÝRINGAR SJÁ TEIKNINGU NR. 20

SKÚTAHRAUN 2. HAFNARFIÐI		Mælikv. ~1:50	Verk 8016	Teikn. nr. 3.6
HITALÖGN KERFI 1 OG 2 HÆÐ		Hannað	Yfirfarið	Dags.
		Teiknað	Samb.	JAN '82
VERKFRÆÐIÐJÓNUSTA JÓHANNIS G. BERGÞÓSSONAR h/f.				
VERKFR. MVFI HAFNARFIÐI - SÍMAR 5315 OG 50241				

2. AFANGI FEBR '84
BÆYTT 1. JULÍ '82