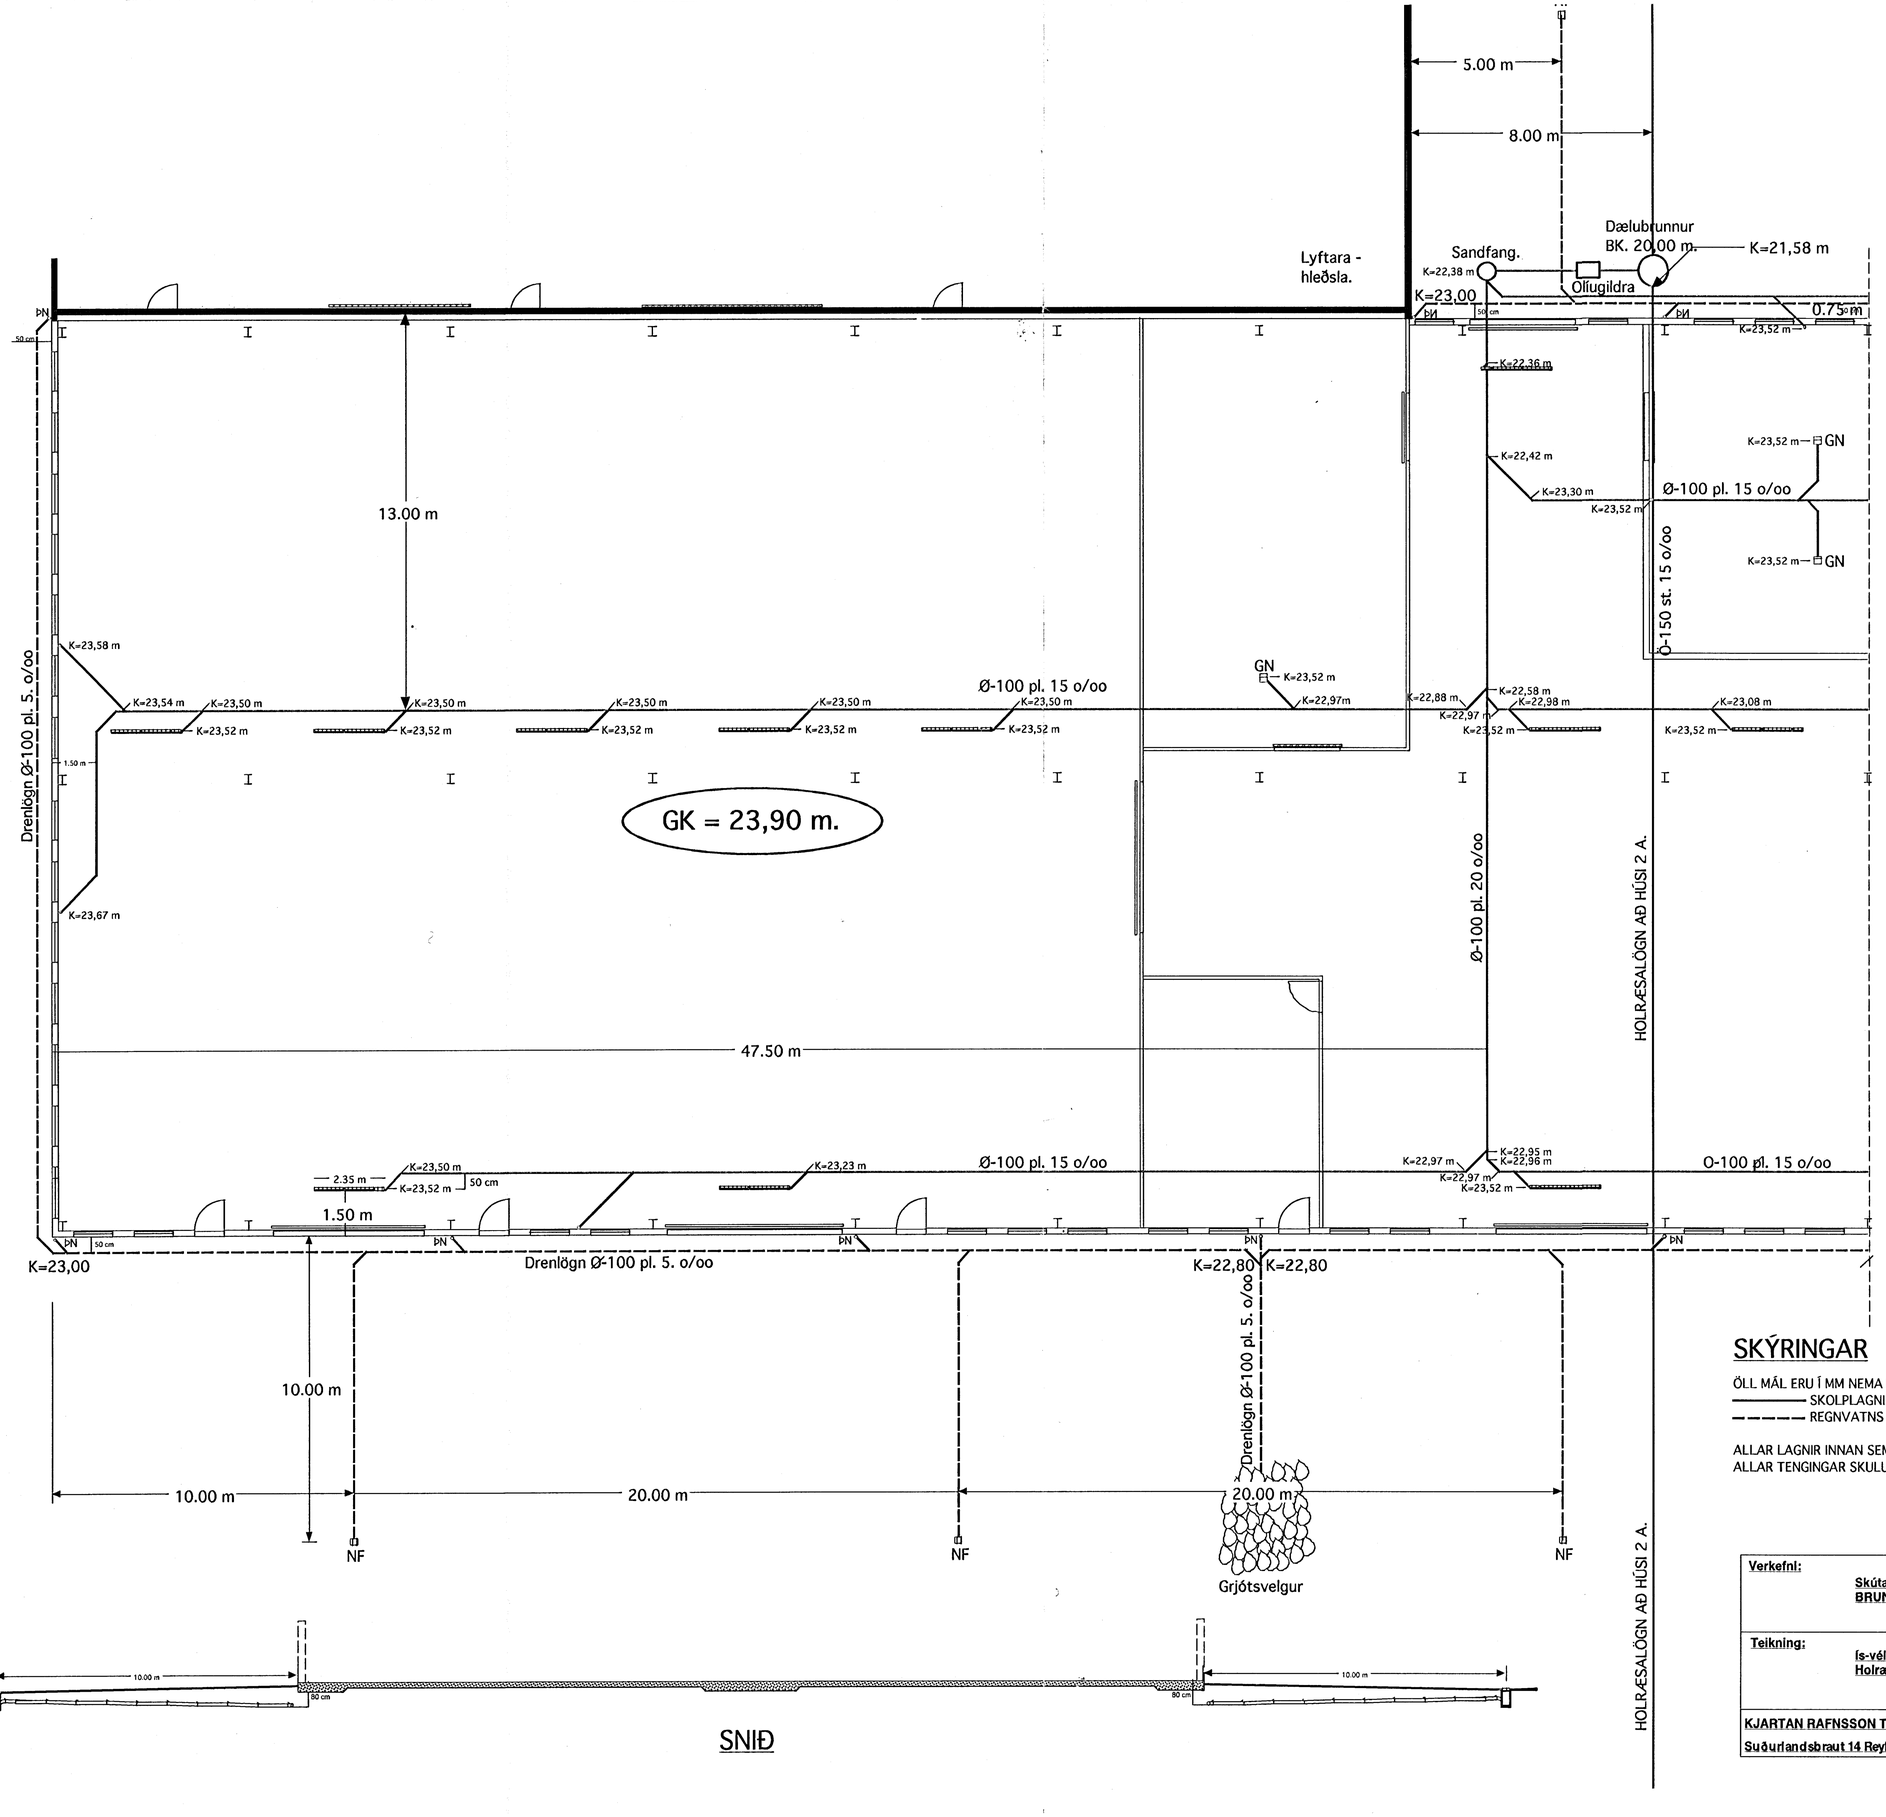

SNIÐ

SKÝRINGAR

ÖLL MÁL ERU Í MM NEMA HÆÐARKÓTAR SEM ERU Í M.

——— SKOLPLAGNIR

– – – – – REGNVATNS OG DRENLAGNIR

ALLAR LAGNIR INNAN SEM UTAN SÖKKLA ERU Ö-100 PVC.
ALLAR TENGINGAR SKULU GERÐAR MEÐ ÞARTILGERÐUM GREINUM.

Fh. 31/3'98
HEILBRIGÐISEFTIRLIT
HAFNARFJARÐARSVÆÐIS
Heilsugæslustöðinni Sólvangi
Pósthólf 440 - 222 Hafnarfjörður
Sími 565 2600

	Blað no. 0 9
Verkefni: Skútahraun 2 Hafnarfirði, BRUNNAR HF.	Dagsetning: 10.03.1998.
	Kvarði: 1:100
Teikning: Ís-véla verksmiðja, Holræsi grunnmynd.	Teiknað: K.R.
	Reiknað:
KJARTAN RAFNSSON Tæknifr. Suðurlandsbraut 14 Reykjavík. Sími: 588 - 4980 Fax: 533 - 1951.	Yfirfarið: K.R.