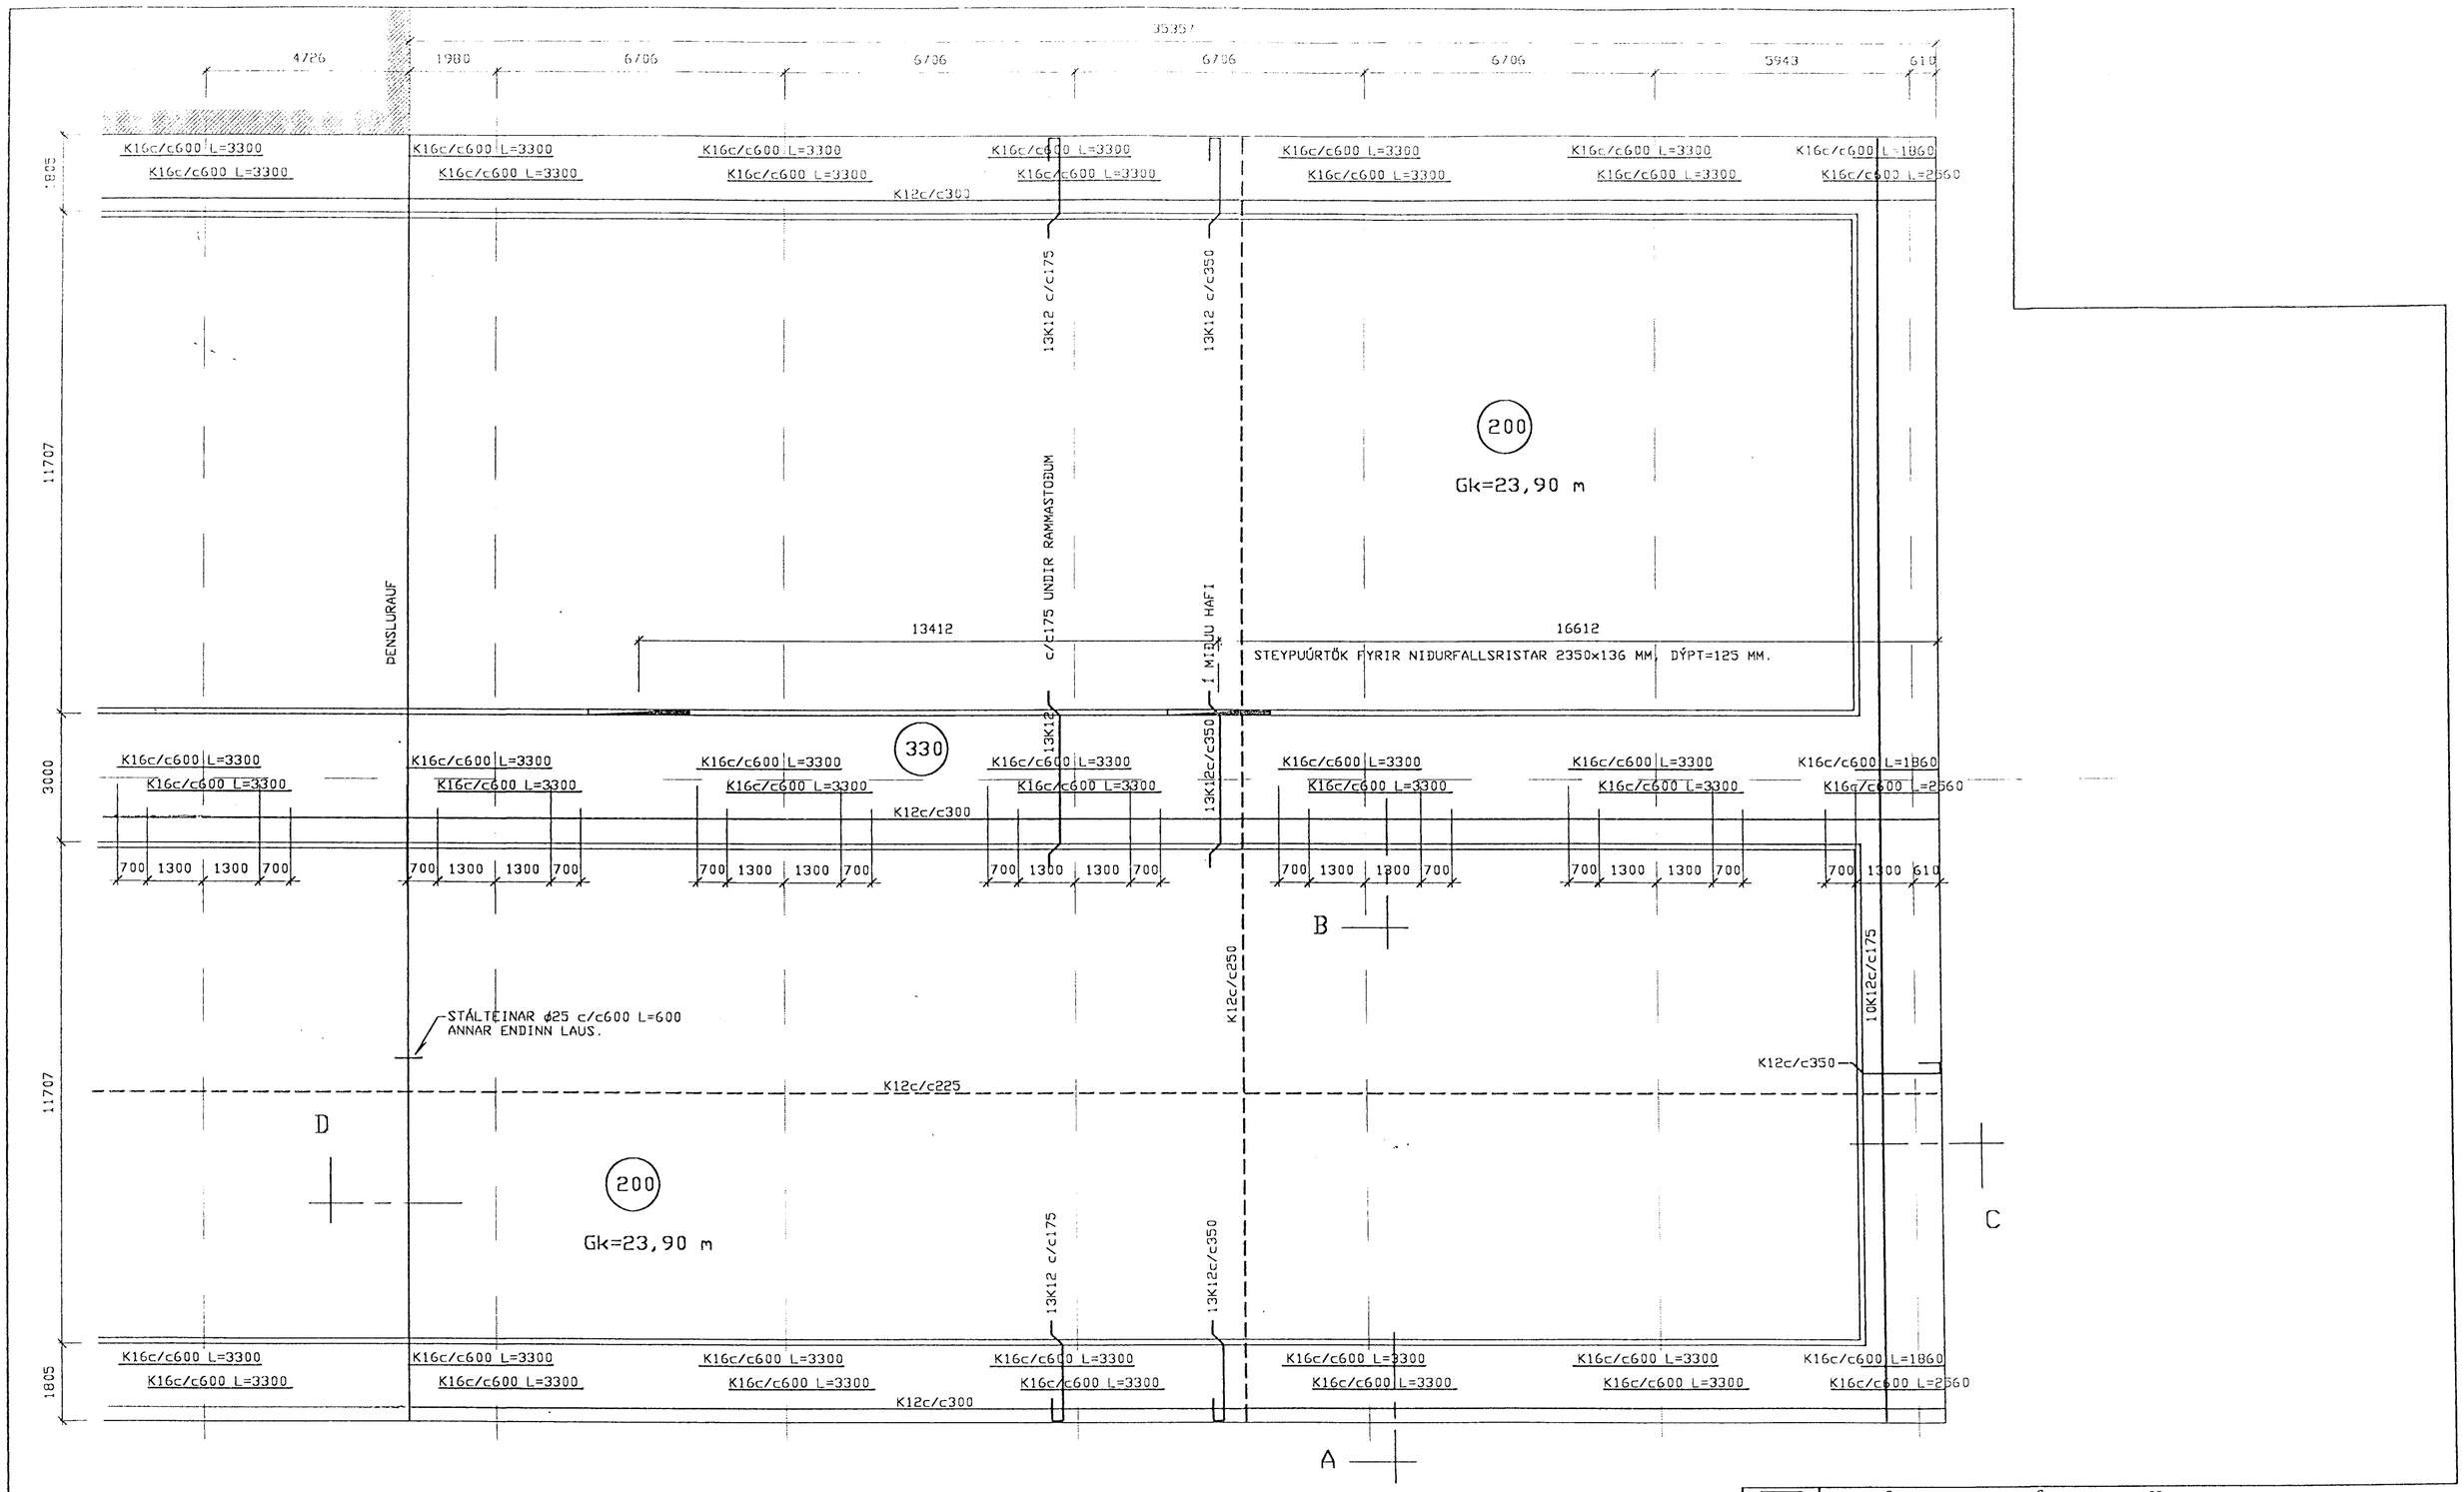

UNDIRSTAÐA ER FYLLING Á APALHRAUNI. SEM FYLLINGAREFNI SKAL NOTA BURÐARGOTT, FROSTÖRUGGT FYLLINGAREFNI, T.D. BÓLSTRABERG, HRAUN, EÐA ANNAÐ JAFNGOTT FYLLINGAREFNI SEM TEKUR ÞJÖPPUN. ÞJAPPA SKAL FYLLINGAREFNIÐ Í LÖGUM OG SKAL ÞYKKT HVERS LAGS EKKI VERA MEIRI EN HÆFIR ÞJÖPPUNARTÆKI ÞVÍ SEM NOTAÐ ER. AÐ LOKINNI FYLLINGU OG ÞJÖPPUN SKAL FRAMKVÆMA PLÖTUPRÓF. NOTA SKAL 0.3 M PLÖTU OG SKULU NÁST EFTIRFARANDI GILDI: E2>120 MPa OG E2/E1<2.5.

STEINSTEYPA.....S250 V/S<0.5
BENDISTÁL.....Ks40

SNIÐ A, B, C OG D SJÁ TEIKNINGU NR. 2.103
STAÐSETNING Á INNSTEYPTUM BOLTUM SJÁ TEIKNINGAR FRÁ 'BUTLER MANUFACTURING COMPANY' NR. D97-X28912-01/01B/01C.

HÚS og RÁÐGJÖF ehf.
Arkitekta- og verkfræðistofa, Skúlagötu 63, 105 Reykjavík.
sími: 562 2420
fax: 562 2430

Skútahraun 2, Hafnarfirði.
Burðarþol:
Undirstöðuplata - Gunnmynd.
Vestari endi.

Hannað: HGS
Reiknað: HGS
Teiknað:
Yfirfarið:
Breytt:

Kvarði: 1:100
Dagsetn: 03-'98
Verk nr: 2.102
Teikn nr: SKU2_102

Helgi G. Samúelsson Kt.170237-3829
Byggingarverkfræðingur FRV