


**SKÝRINGAR**  
 ÖLL MÁL ERU Í MM NEMA HÆÐARKÓTAR SEM ERU Í M.  
 ——— SKOLPLAGNIR  
 - - - - - REGNVATNS OG DRENLAGNIR  
 ALLAR LAGNIR INNAN SEM LITAN SÖKKLA ERU Ø-100 P.V.C.  
 ALLAR TENINGAR SKULU GERÐAR MED PARTILGERÐUM GREINUM.

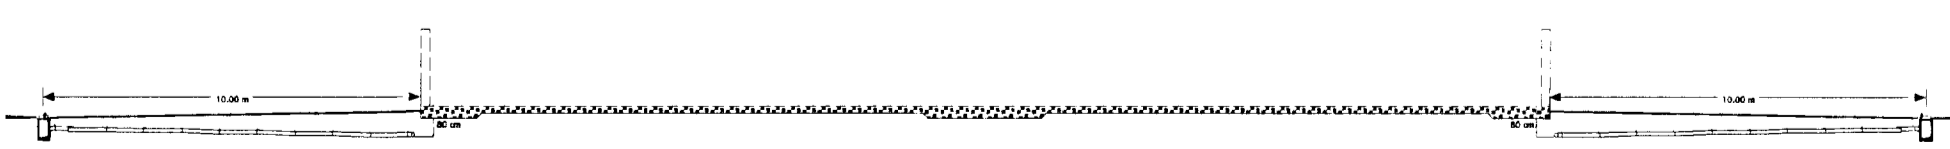

SNÍÐ

31/3 '98  
**HEILBRIGÐISEFTIRLITJ**  
**HAFNARFJARDARSVÆÐIS**  
 Heilsugæslustöðinni Sólvangi  
 Pósthólf 440-222 Hafnarfjörður  
 Sími 565.2600  
*Rauðslyngja*

Verkefni:	Skúlahraun 2 Hafnarfjörð, BRUNNAR HF.	Blað no. 0 8
Tekning:	Is-víða vorkennsla, Höfnað grunnmynd.	Dagsetning:
KJARTAN RAFNSSON Teknillr.	<i>K. Rafnsson</i>	10.09.1998.
Suðurlandabraut 14 Reykjavík. Sími: 588-4960. Fax: 533-1951.		Kvarði:
		1:200.
		Teknað:
		K.R.
		Reiknað:
		K.R.
		Yfirrit:
		K.R.