


Samþykkt þann:  
 1. U. MARS 2004  
 Byggingafulltrúinn í Hafnarfirði  
 E.h. Sigurbjartur Halldórsson

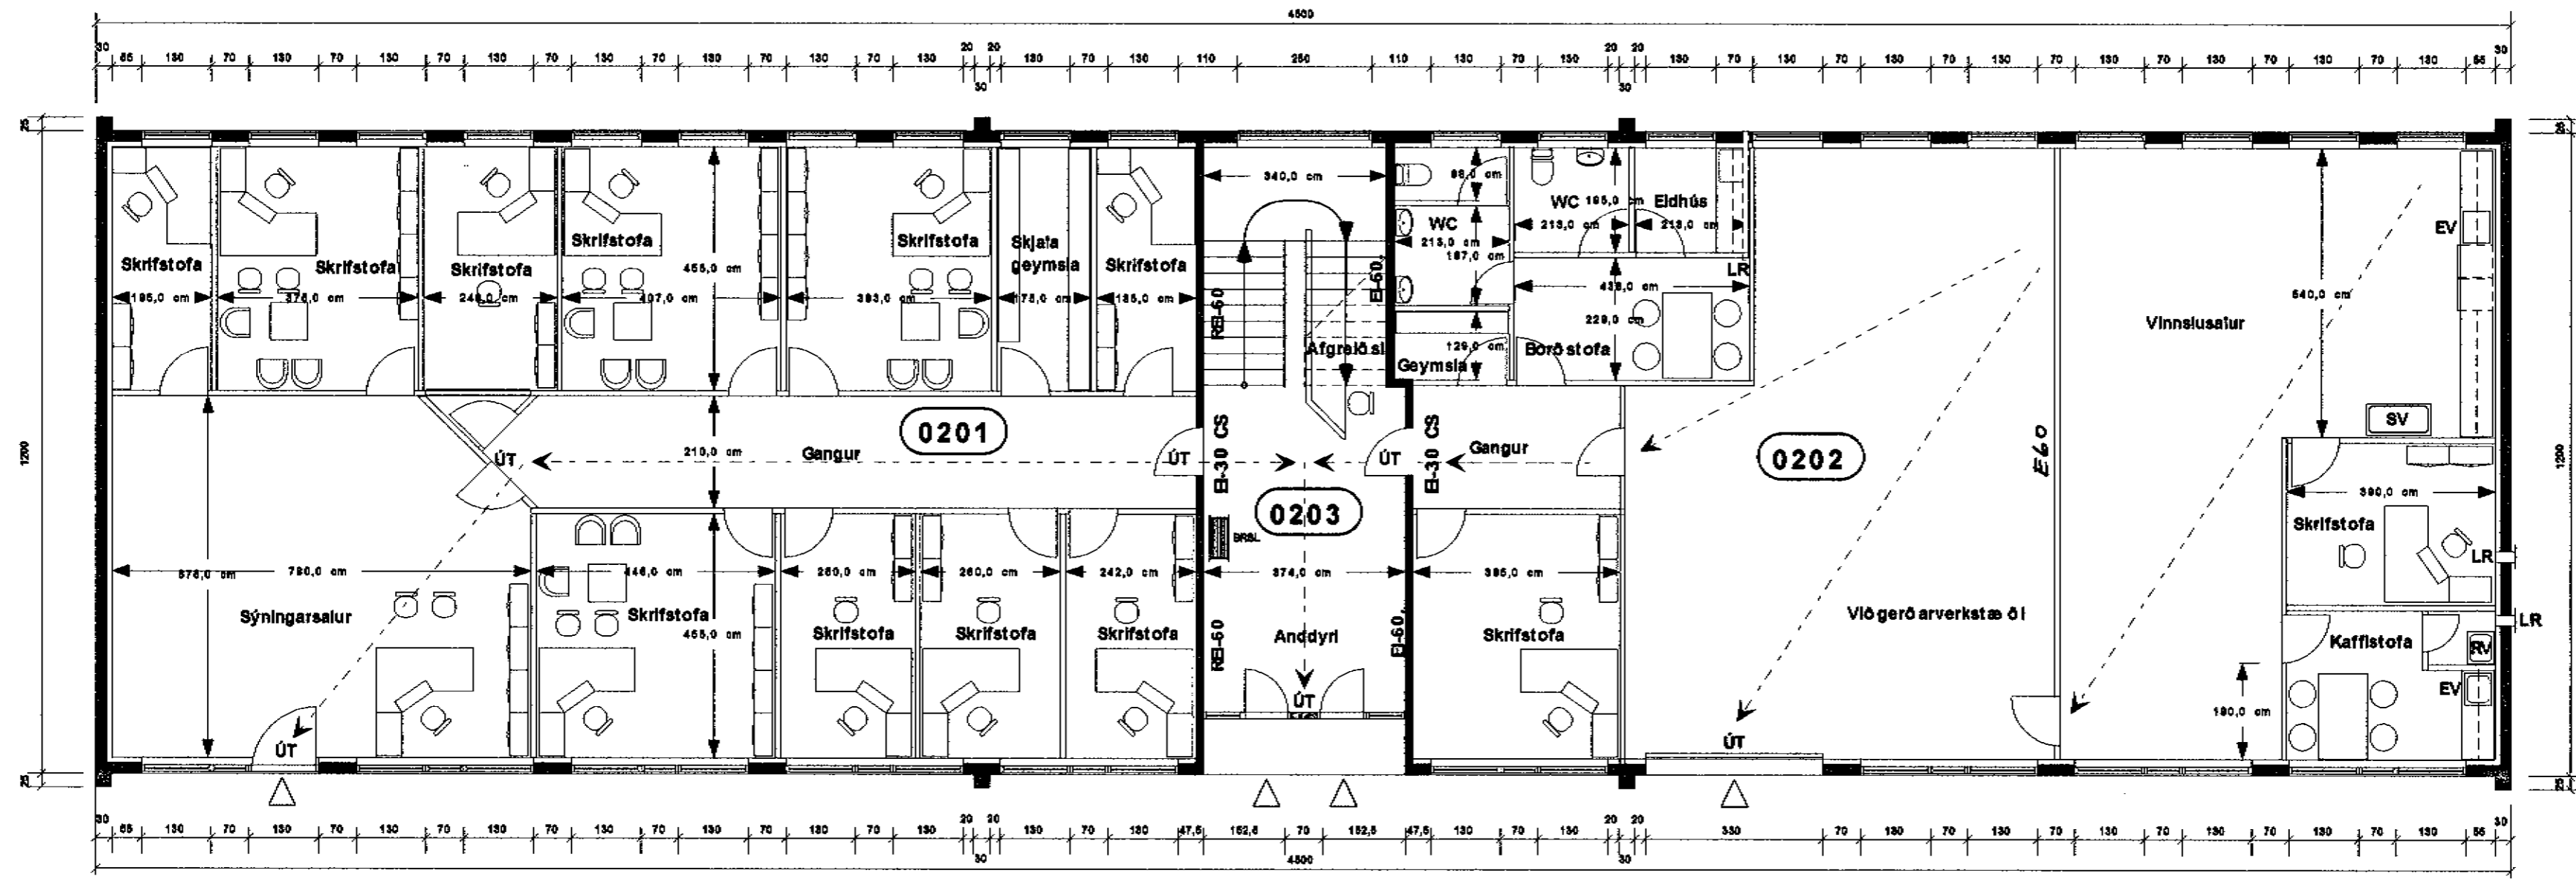

2 Hæð, 540 m<sup>2</sup>.

**BRUNAVARNARTÁKN:**

- EI-30 - Táknar byggingahluta með brunamótstöðu í 30 mín.
- EI-60 - Táknar byggingahluta með brunamótstöðu í 60 mín.
- REI-30 - Táknar berandi byggingahluta með brunamótstöðu í 30 mín.
- REI-60 - Táknar berandi byggingahluta með brunamótstöðu í 60 mín.
- EI-30 CS - Táknar hurð með brunamótstöðu í 30 mín. og sjálfvirkum lokunarúnaði.
- ÚT - Táknar útljós.
- BRSL - Táknar brunasiöngu.
- ← - Táknar flóttaleið



KJARTAN RANSSON Teknifráðingur Dugguvogur 23, 104 Reykjavík, Símar: 589 4880 / 897 0892, Fax: 589 4981, e-mail: stein@kjartran.is Breytt: Breytt, 3 mars 2004.	Verkhelti: Skótehraun 2 Hafnarfirði.	Kvæði: 1:100
	Telkning: 2 hæð grunnmynd	Telkn.nr. 0.3
Undirskrift: Kennitala: 220660 2189.	Telkneð: KR	Daga: 15.01.2004
	Verk nr.: 002-1	