


KJP

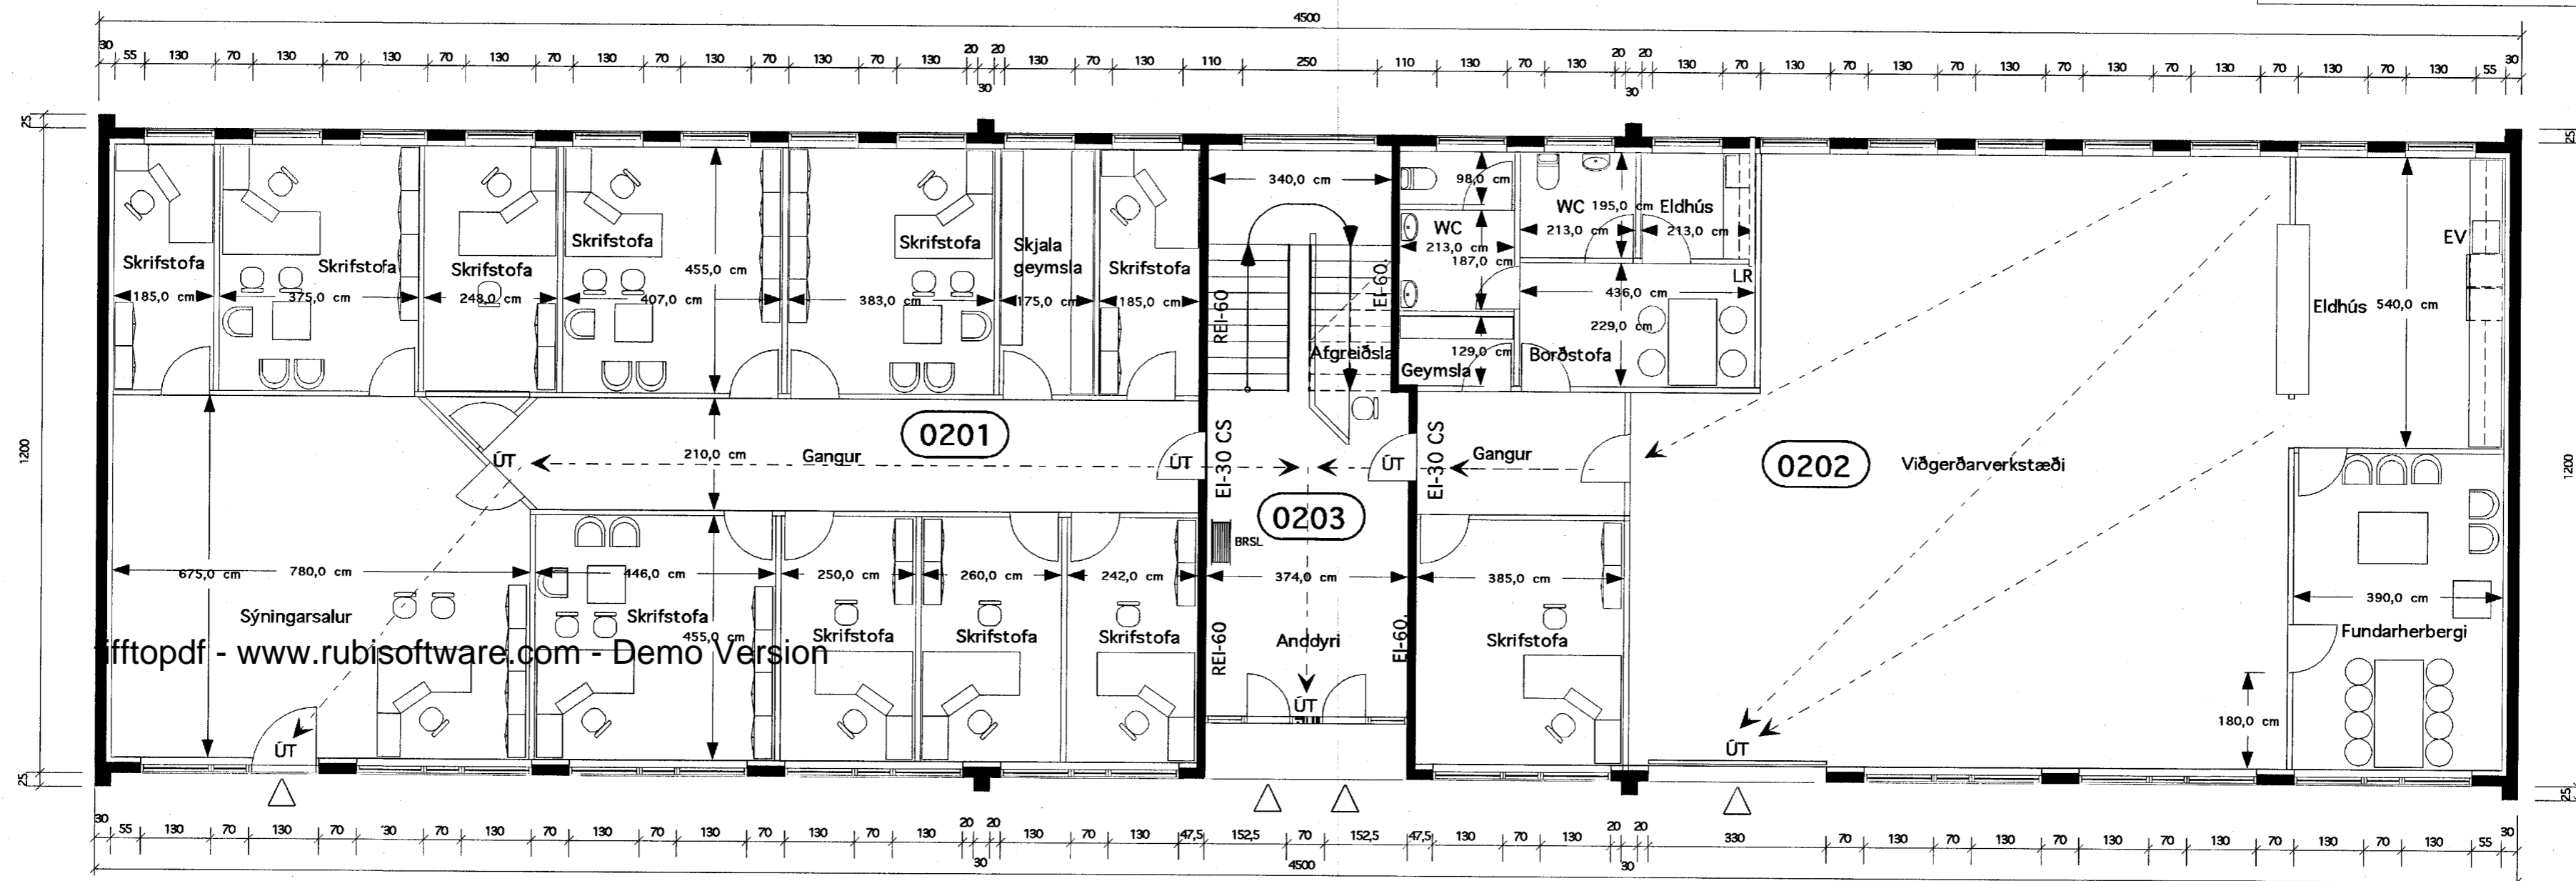

2 Hæð, 540 m².

BRUNAVARNARTÁKN:

- EI-30 - Táknar byggingahluta með brunamótstöðu í 30 mín.
- EI-60 - Táknar byggingahluta með brunamótstöðu í 60 mín.
- REI-30 - Táknar berandi byggingahluta með brunamótstöðu í 30 mín.
- REI-60 - Táknar berandi byggingahluta með brunamótstöðu í 60 mín.
- EI-30 CS - Táknar hurð með brunamótstöðu í 30 mín. og sjálfvirkum lokunarbúnaði.
- ÚT - Táknar útljós.
- BRS - Táknar brunaslöngu.
- ← - Táknar flóttaleið

KJARTAN RAFNSSON Tæknifræðingur Dugguvogur 23, 104 Reykjavík, Símar: 588 4980 / 897 0962, Fax: 588 4981, e-mail: stalex@almnet.is Breytt: Reindarteikning samkvæmt mælingu.	Verkefni: Skútahraun 2 Hafnarfirði.	Kvarði: 1:100
	Teikning: 2 hæð grunnmynd	Teikn.nr.: 0.3
Undirskrift: <i>[Signature]</i> Kennitala: 220850 2189.	Teiknað: KR	Dags.: 15.01.2004 Verk nr.: 002-1