


SNID A - A

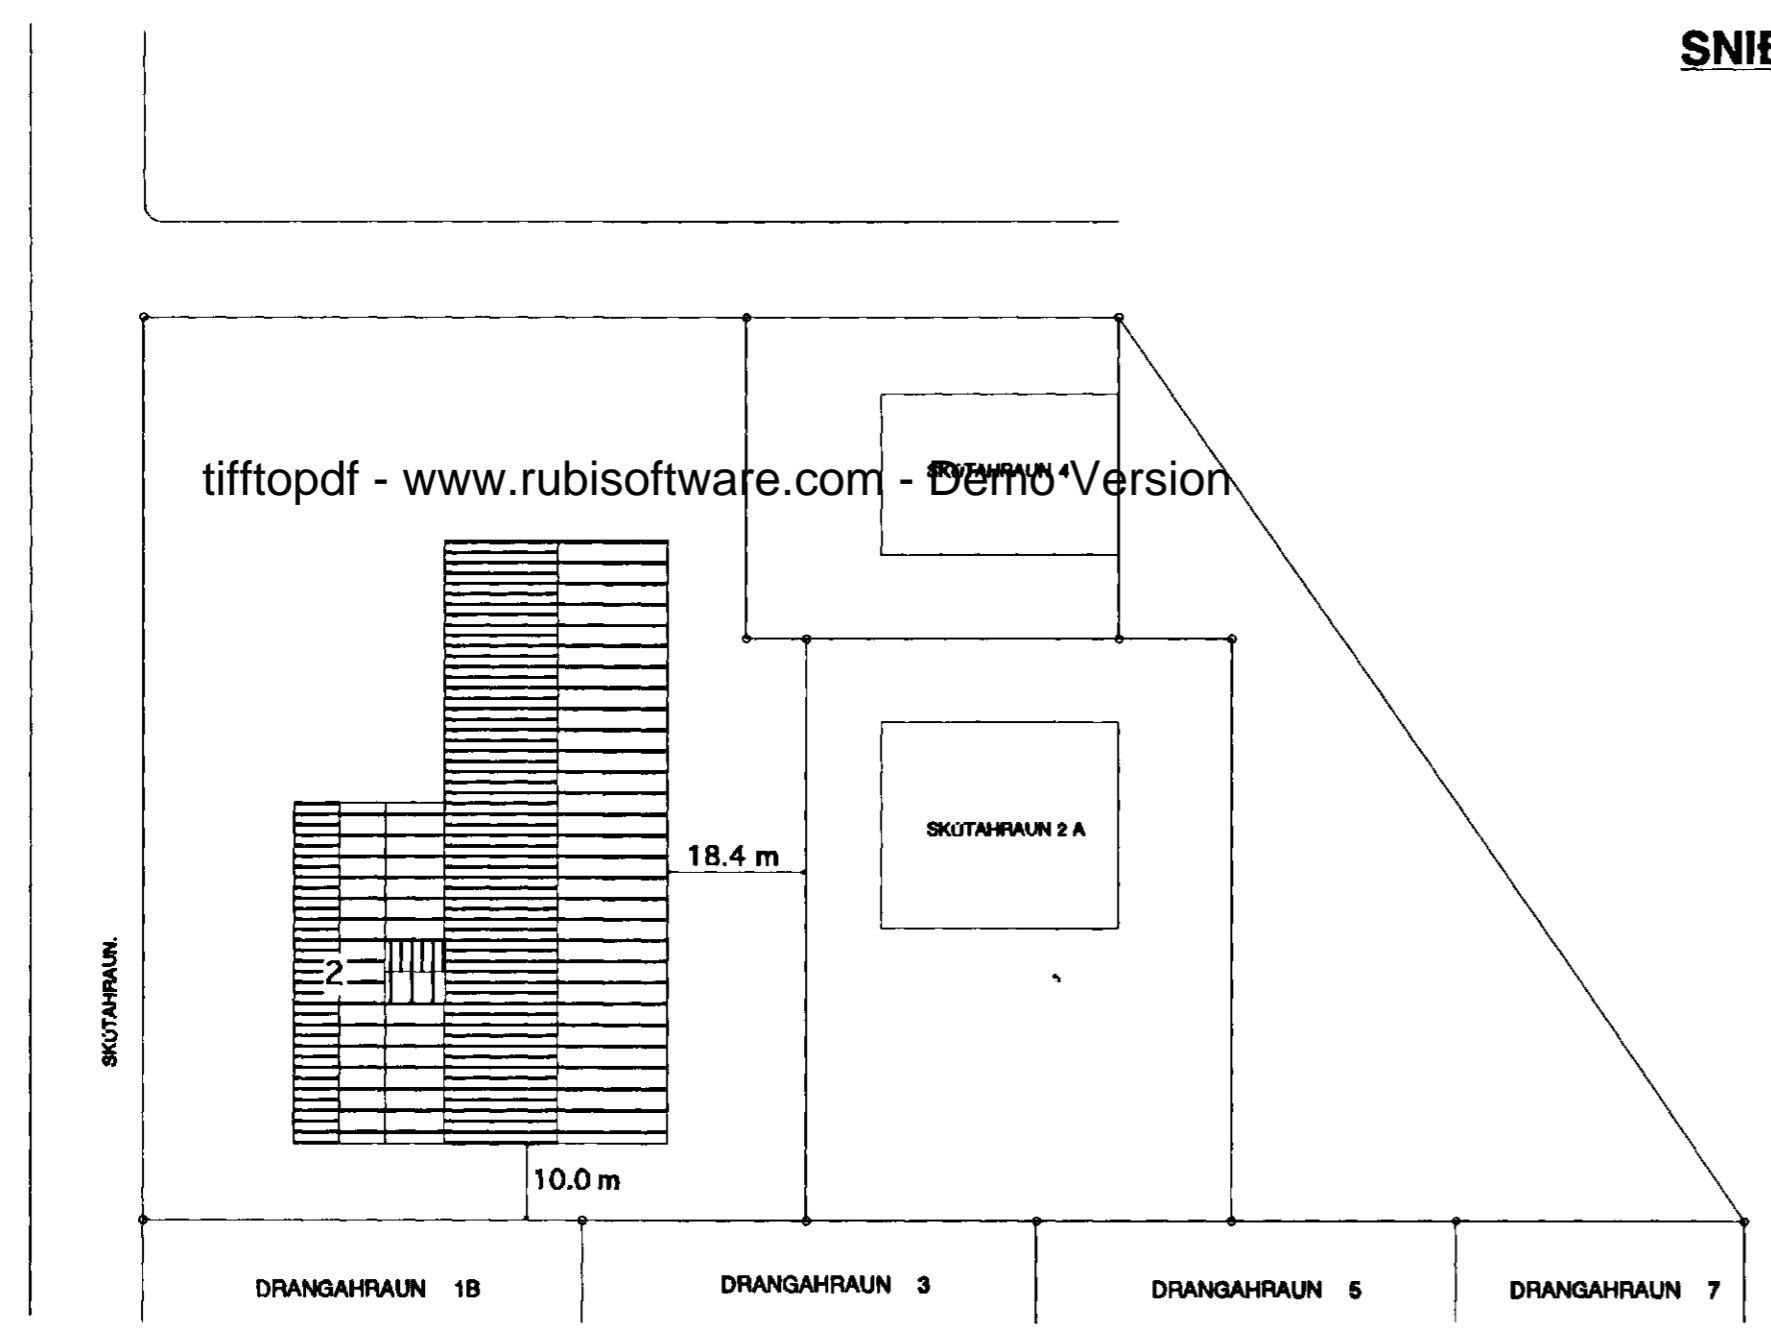

AFSTÖÐUMYND 1:500

Jh. 8/2 '97
 HEILBRIGÐISEFTIRLIT
 HAFNARFJARDARSVÆÐIS
 Heilsugæslustöðinni Sólvangi
 Pósthólf 440-222 Hafnarfjörður
 Sími 565 2600
Stalkjónsson

Verkefni:	Skotahraun 2 Helvínna BRUNNAR HE.	Bláð no. 03:
Tekni:	Í-séð verkamál. Aðstoðarmál og mál.	Dagsetning:
		10.10.1997.
		Kennitala:
		1109509.
		Talarnúmer:
		K.R.
		Reiðnúmer:
		K.R.
		Yfirlit:
		K.R.
HJARTAN RÁÐSSON Tæknif.: Þjófendabúar 14 Reykjavík. Sími: 599 - 9999 Fax: 533 - 1951.		