


I. HÆÐ  
 Samþykkt á fundi bygginga-  
 neðstjórnar 1/10 1980  
 BYGGINGAFLUTRÖND  
 Í HAFNARFIRDI

II. HÆÐ  
 Samþykkt á fundi bygginga-  
 neðstjórnar 18/11 1982  
 BYGGINGAFLUTRÖND  
 Í HAFNARFIRDI

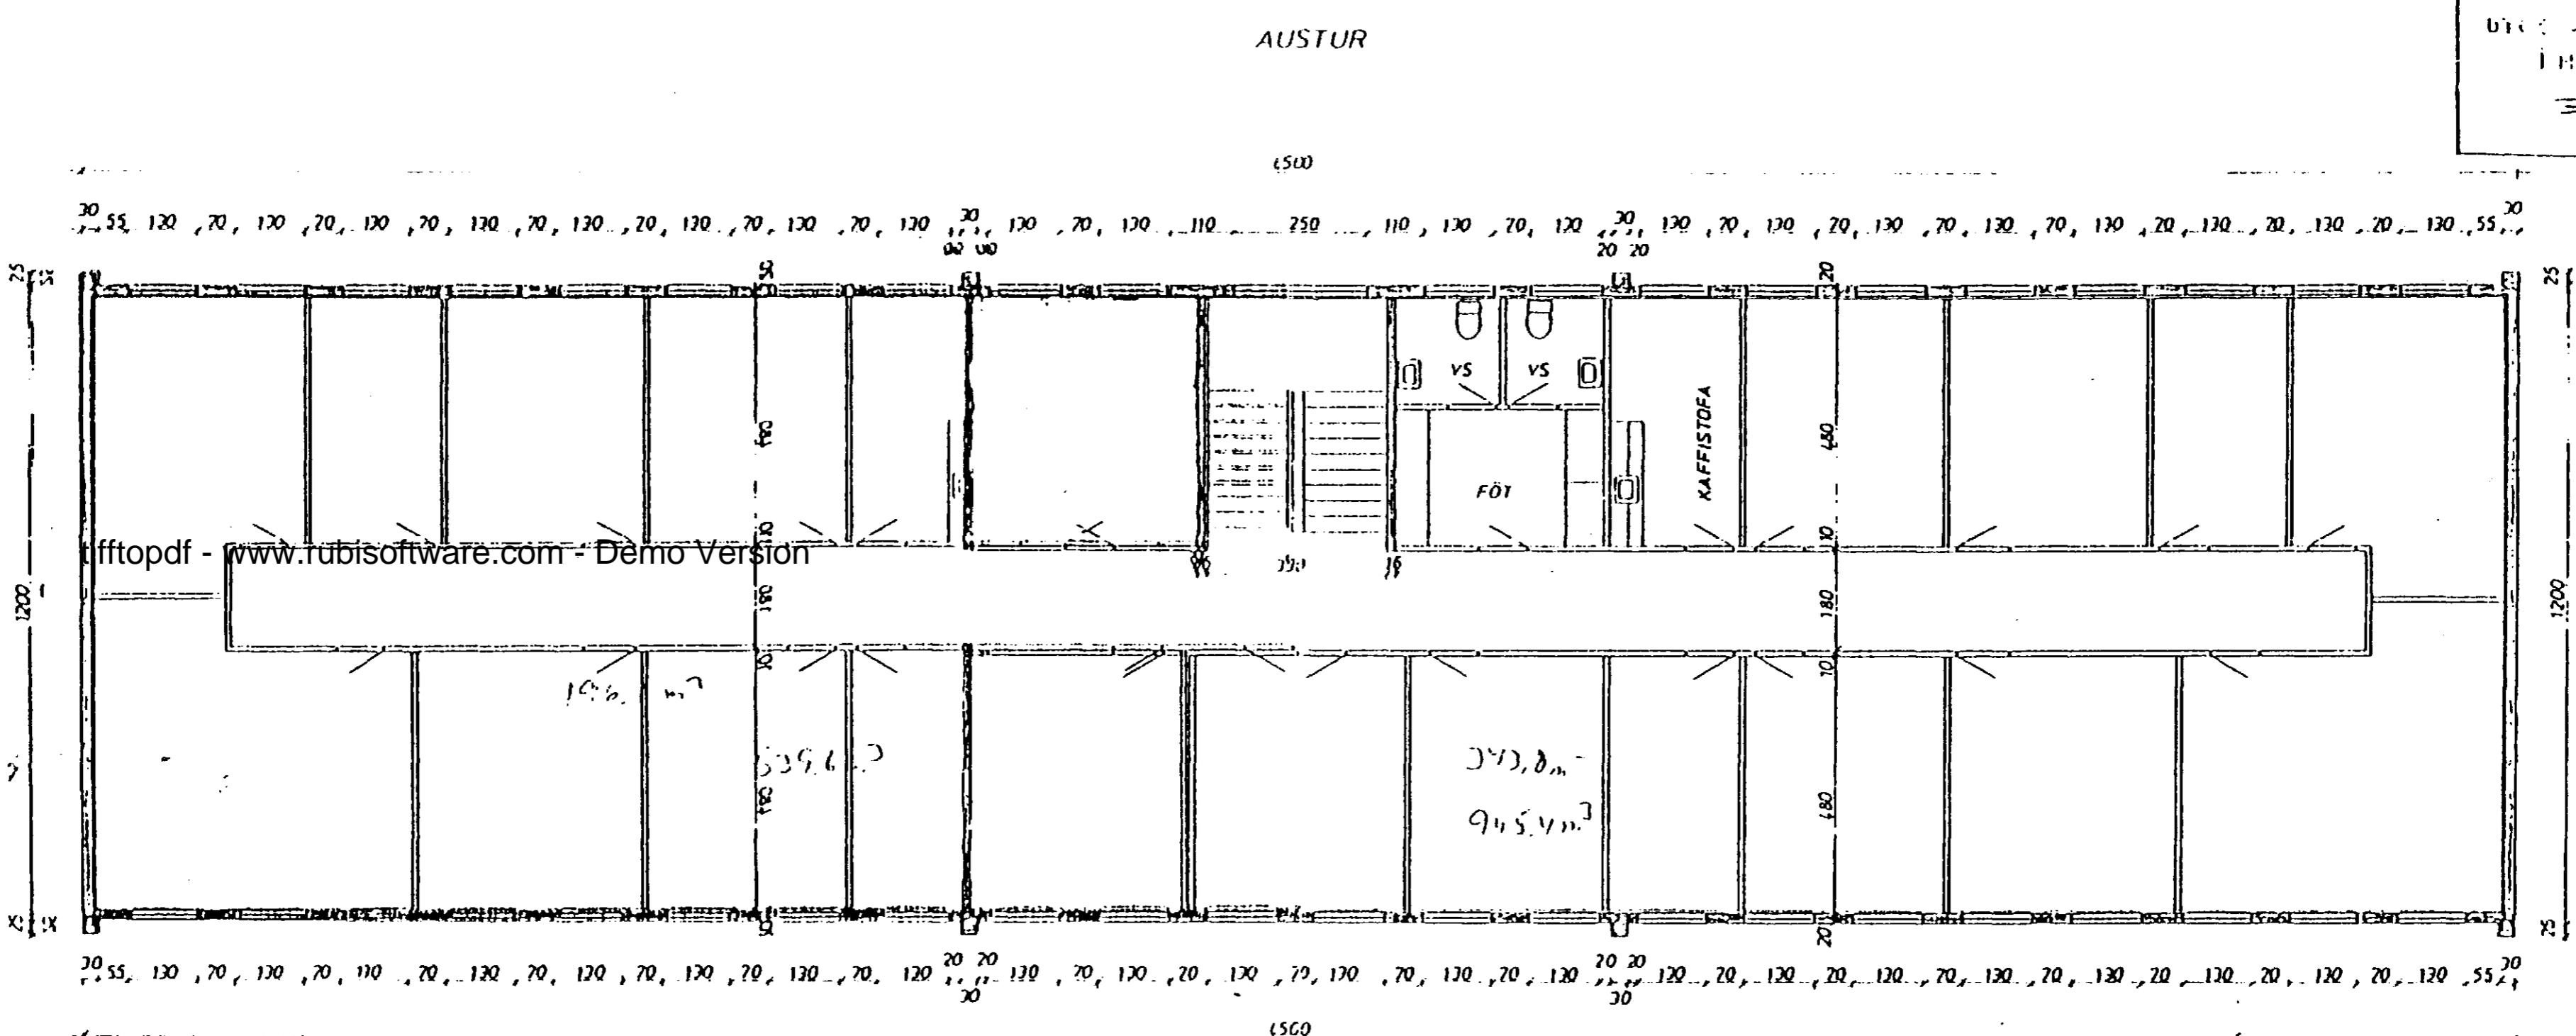

2. HÆÐ

1. ÁFANGI 2-8.6.5

142 m²

343.8 m²  
 945.4 m²

SKÚTAHRAUN <sup>R</sup> , HAFNARFIRDI	MÆLIKVARDI 1:100	VERK 8016	TEIKN NR 0.5
GRUNNMYND 2. HÆÐ	HAFNAR TEIKNAR	YFIR TEIKNAR	DAGS ÁGÚST '80
JÓHANNS GUNNAR BERGPÓRSSON VERKFR. MVL STRANDGÖTU 11 - HAFNARFIRDI - Sími 83318	BREYTT		