


I. AFANGI

Samþykkt á fundi bygginga-  
nefndar þ. 1/10 1980  
BYGGINGAUFULLTRÚNN  
Í HAFNARFIRÐI

Áskil er samþykkt  
balsamhvæða hönnuðar  
Áskil er samþykkt  
áskilgjafningar skilset

II. AFANGI


Samþykkt á fundi bygginga-  
nefndar þ. 18/11 1981  
BYGGINGAUFULLTRÚNN  
Í HAFNARFIRÐI

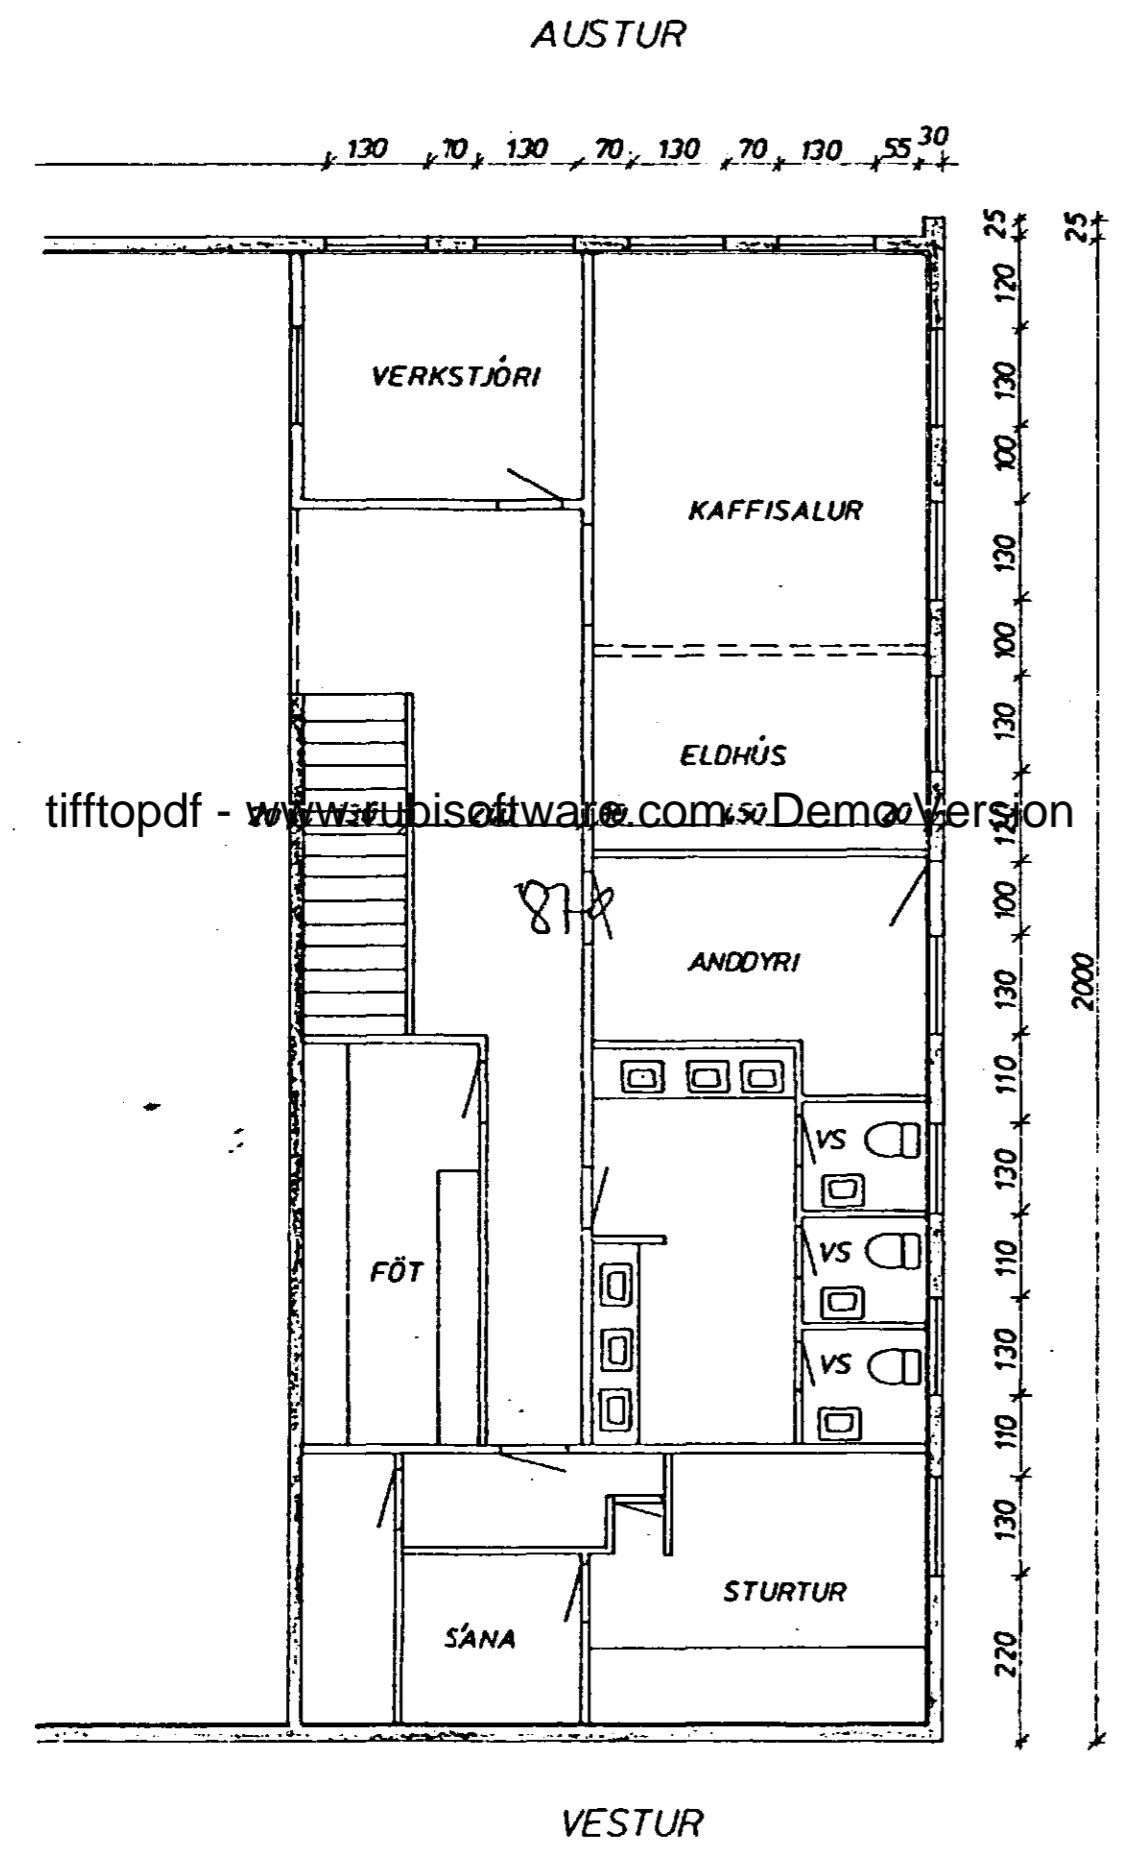

tifftopdf - www.tifftopdf.com Demo Version

SÚÐUR

MILLIHÆÐ

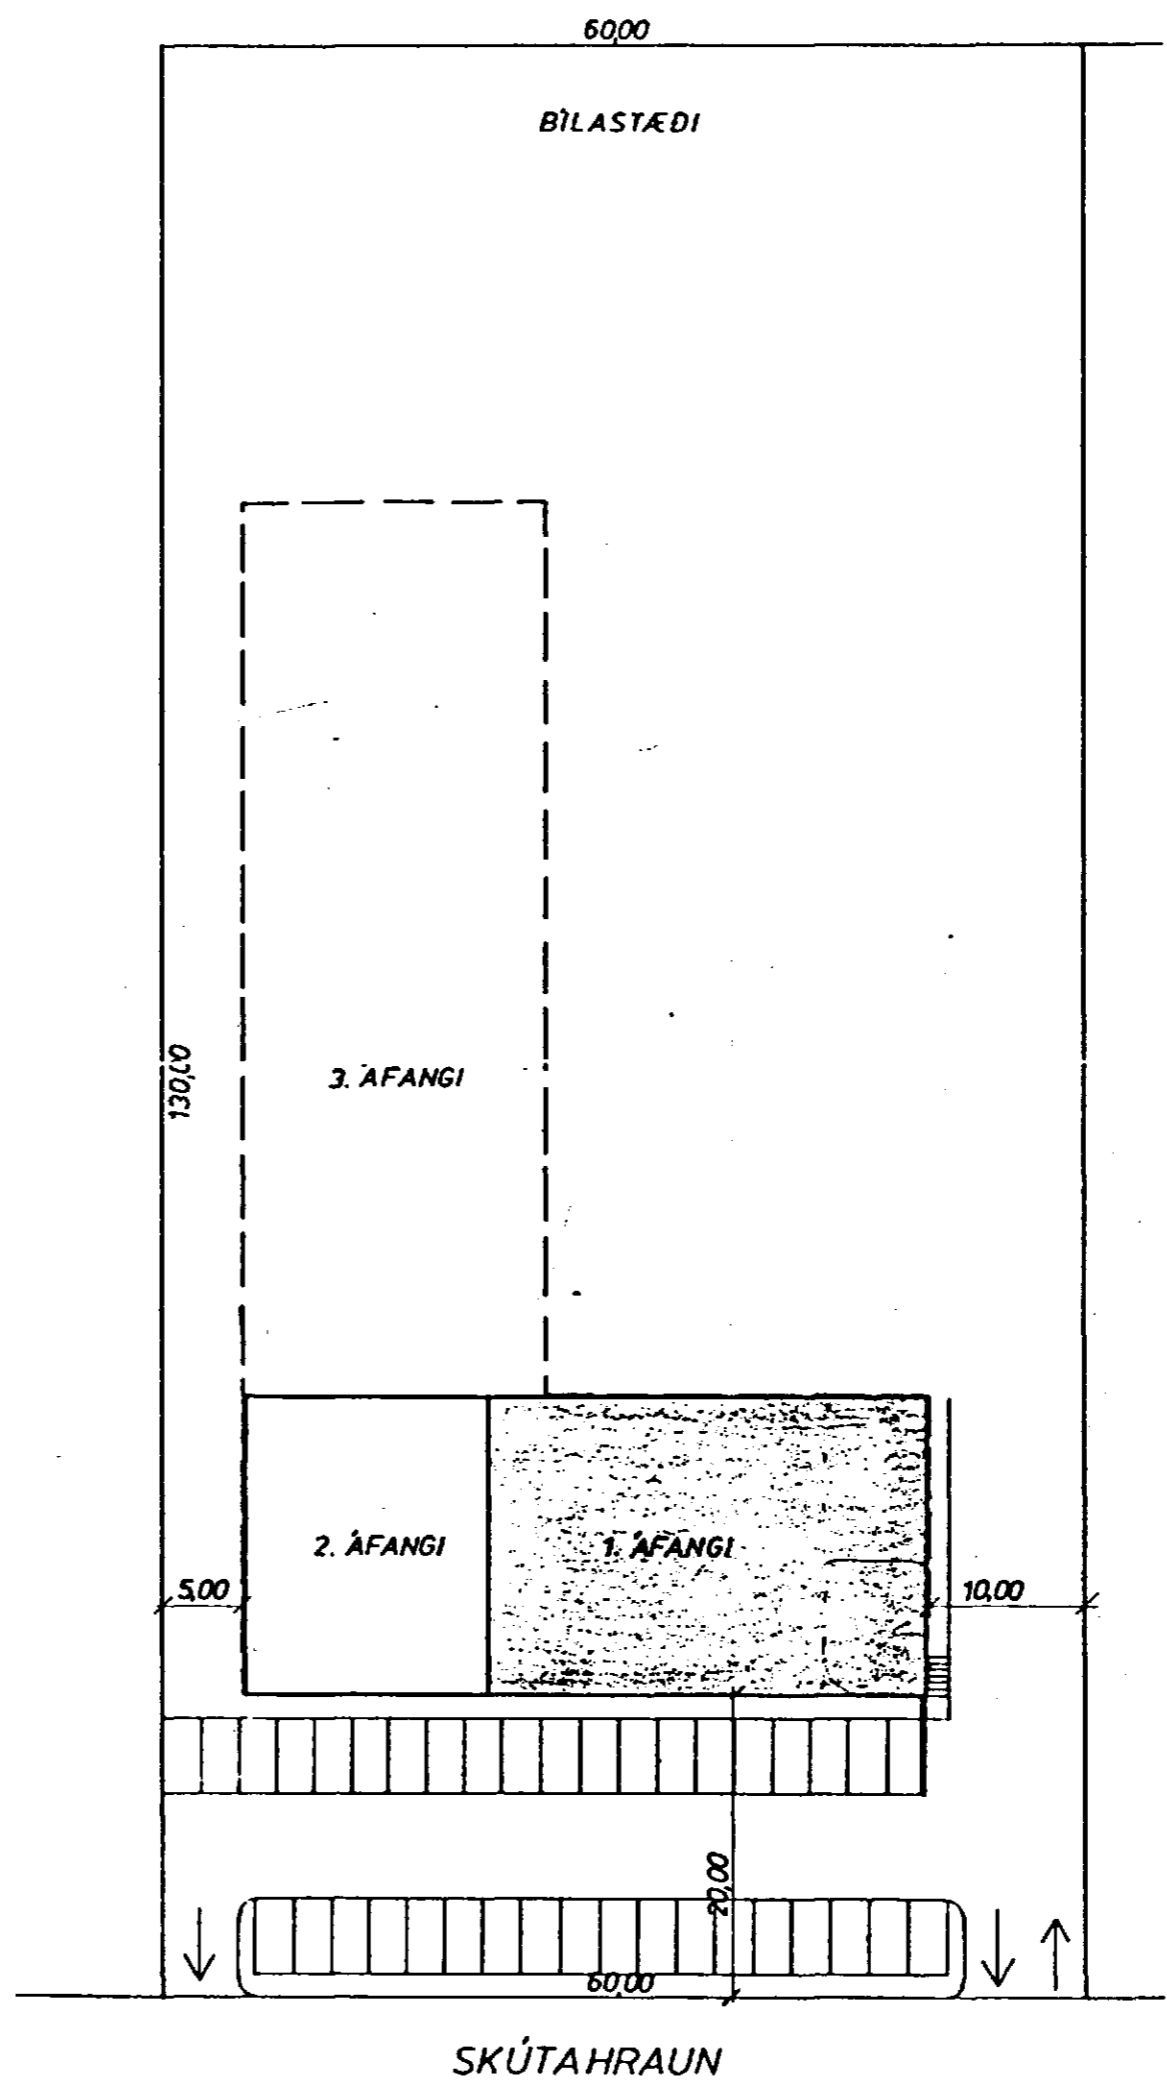

AFSTAÐA 1:500

RÚMMÁL:

1. AFANGI 5678,0 m<sup>3</sup>

2. AFANGI 3281,0 m<sup>3</sup>

3. AFANGI 8870,0 m<sup>3</sup>

FLATARMÁL:

	1. AFANGI	ALLT HÚSIÐ
JARHÆÐ	573,0 m <sup>2</sup>	900,0 m <sup>2</sup>
1. HÆÐ	333,9 m <sup>2</sup>	530,1 m <sup>2</sup>
2. HÆÐ	343,8 m <sup>2</sup>	540,0 m <sup>2</sup>

SKÚTAHRAUN 2, HAFNARFIRÐI	MÆLIKVARÐI 1:500 1:100	VERK 8016	TEIKN NR 0.6
MILLIHÆÐ OG AFSTÖÐUMYND	Hannað Teiknað	Yfirlit Samþykkt	DAGS ÁGÚST '80
JÓHANN GUNNAR BERGPÓRSSON VERKFR MVFI STRANDGÖTU 11 - HAFNARFIRÐI - Sími 63316	BREYTT		