

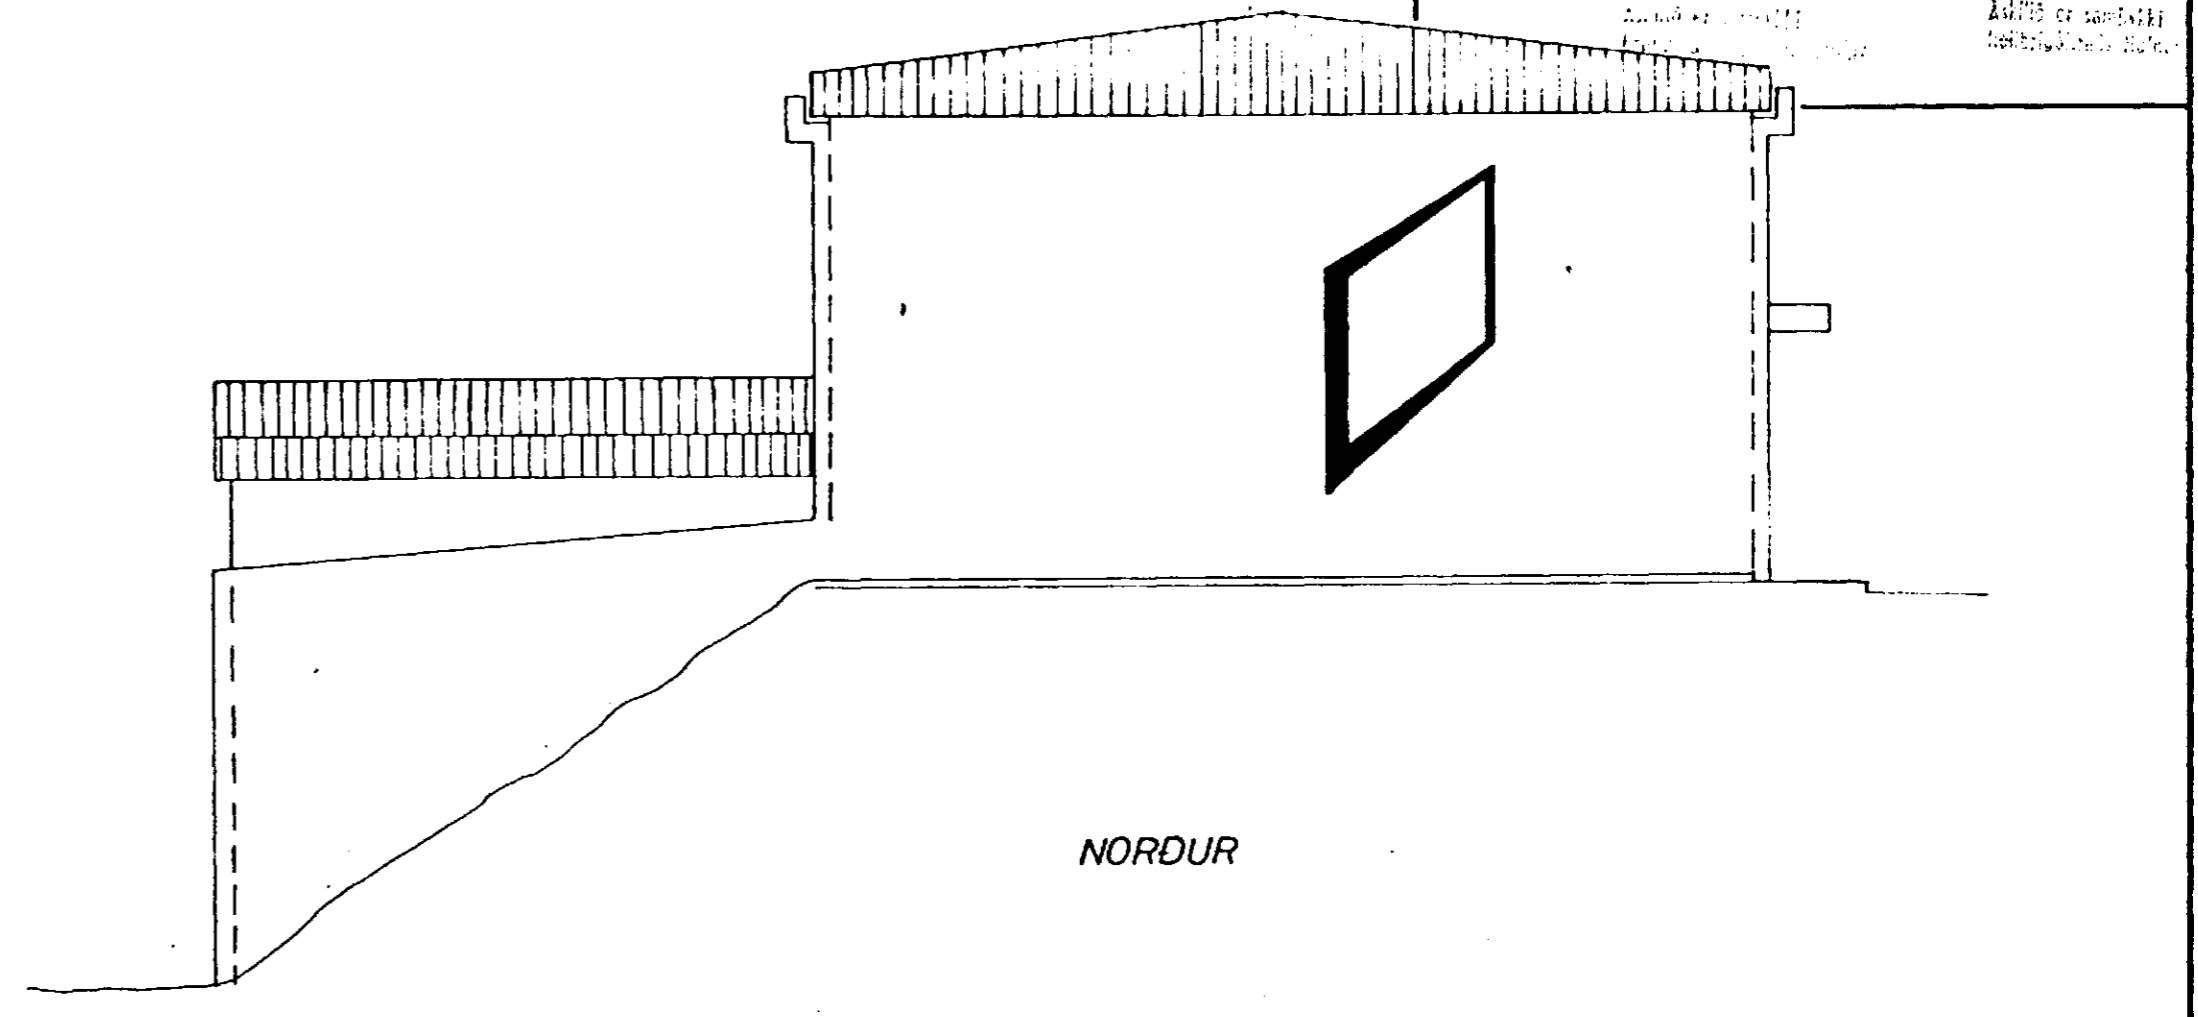
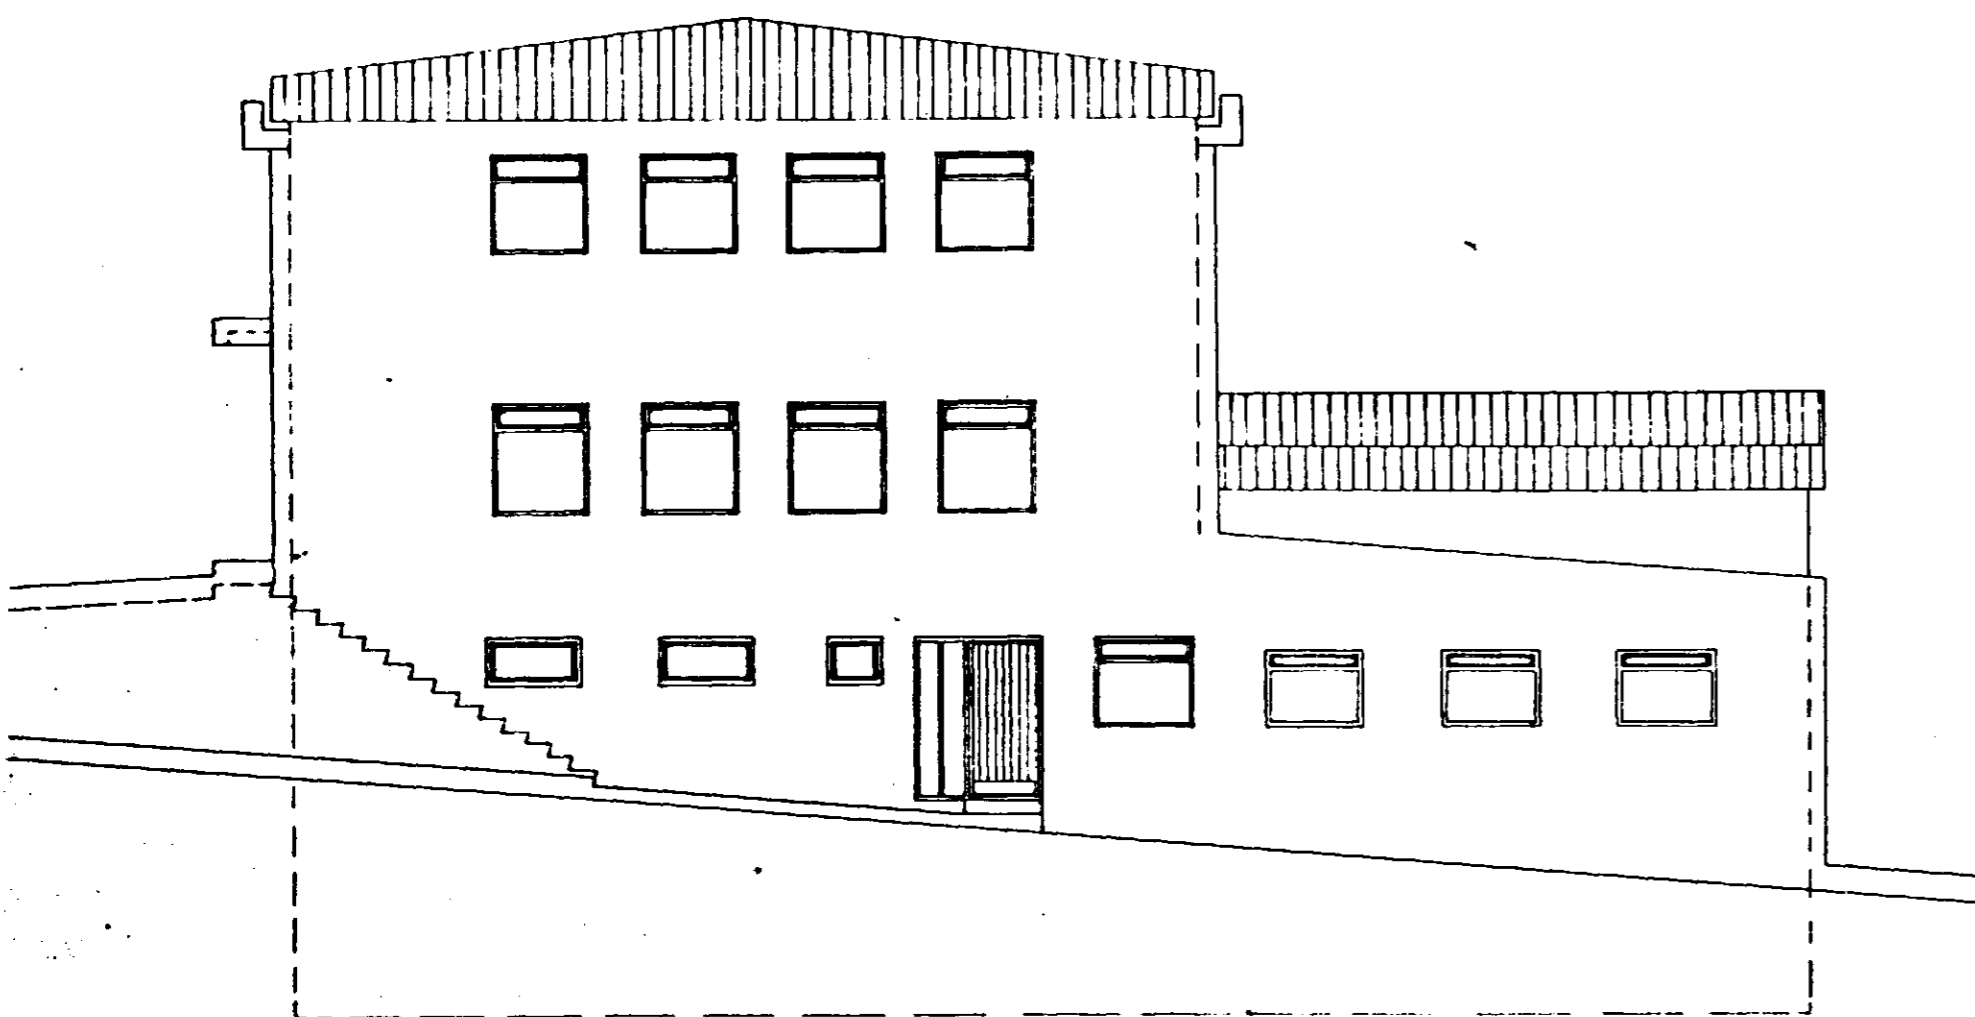


Skýtið: 10  
 18/11/81  
 3 2 82  
 HAFNARFIRÐI N  
 HAFNARFIRÐI  
 1/18/80

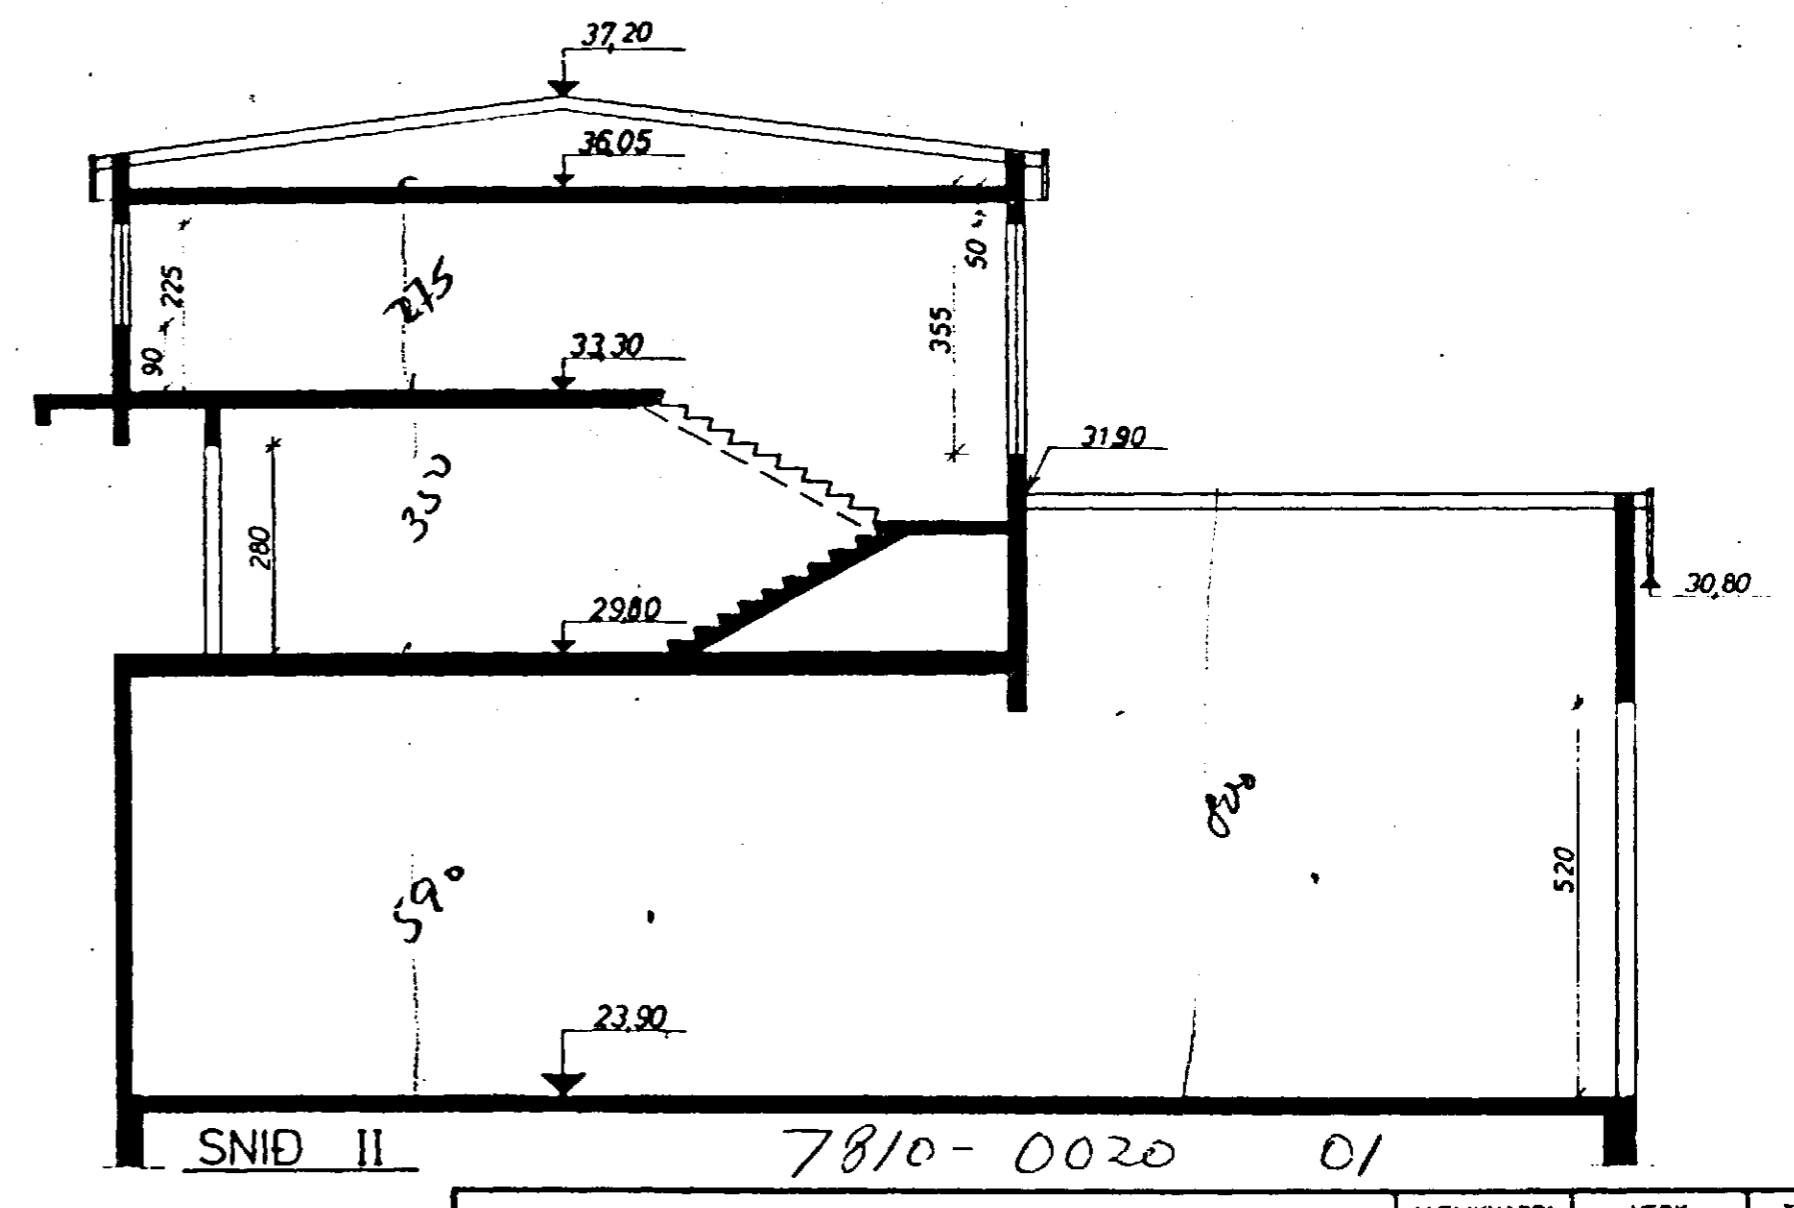

tifftopdf - www.rubissoftware.com - Demo Version

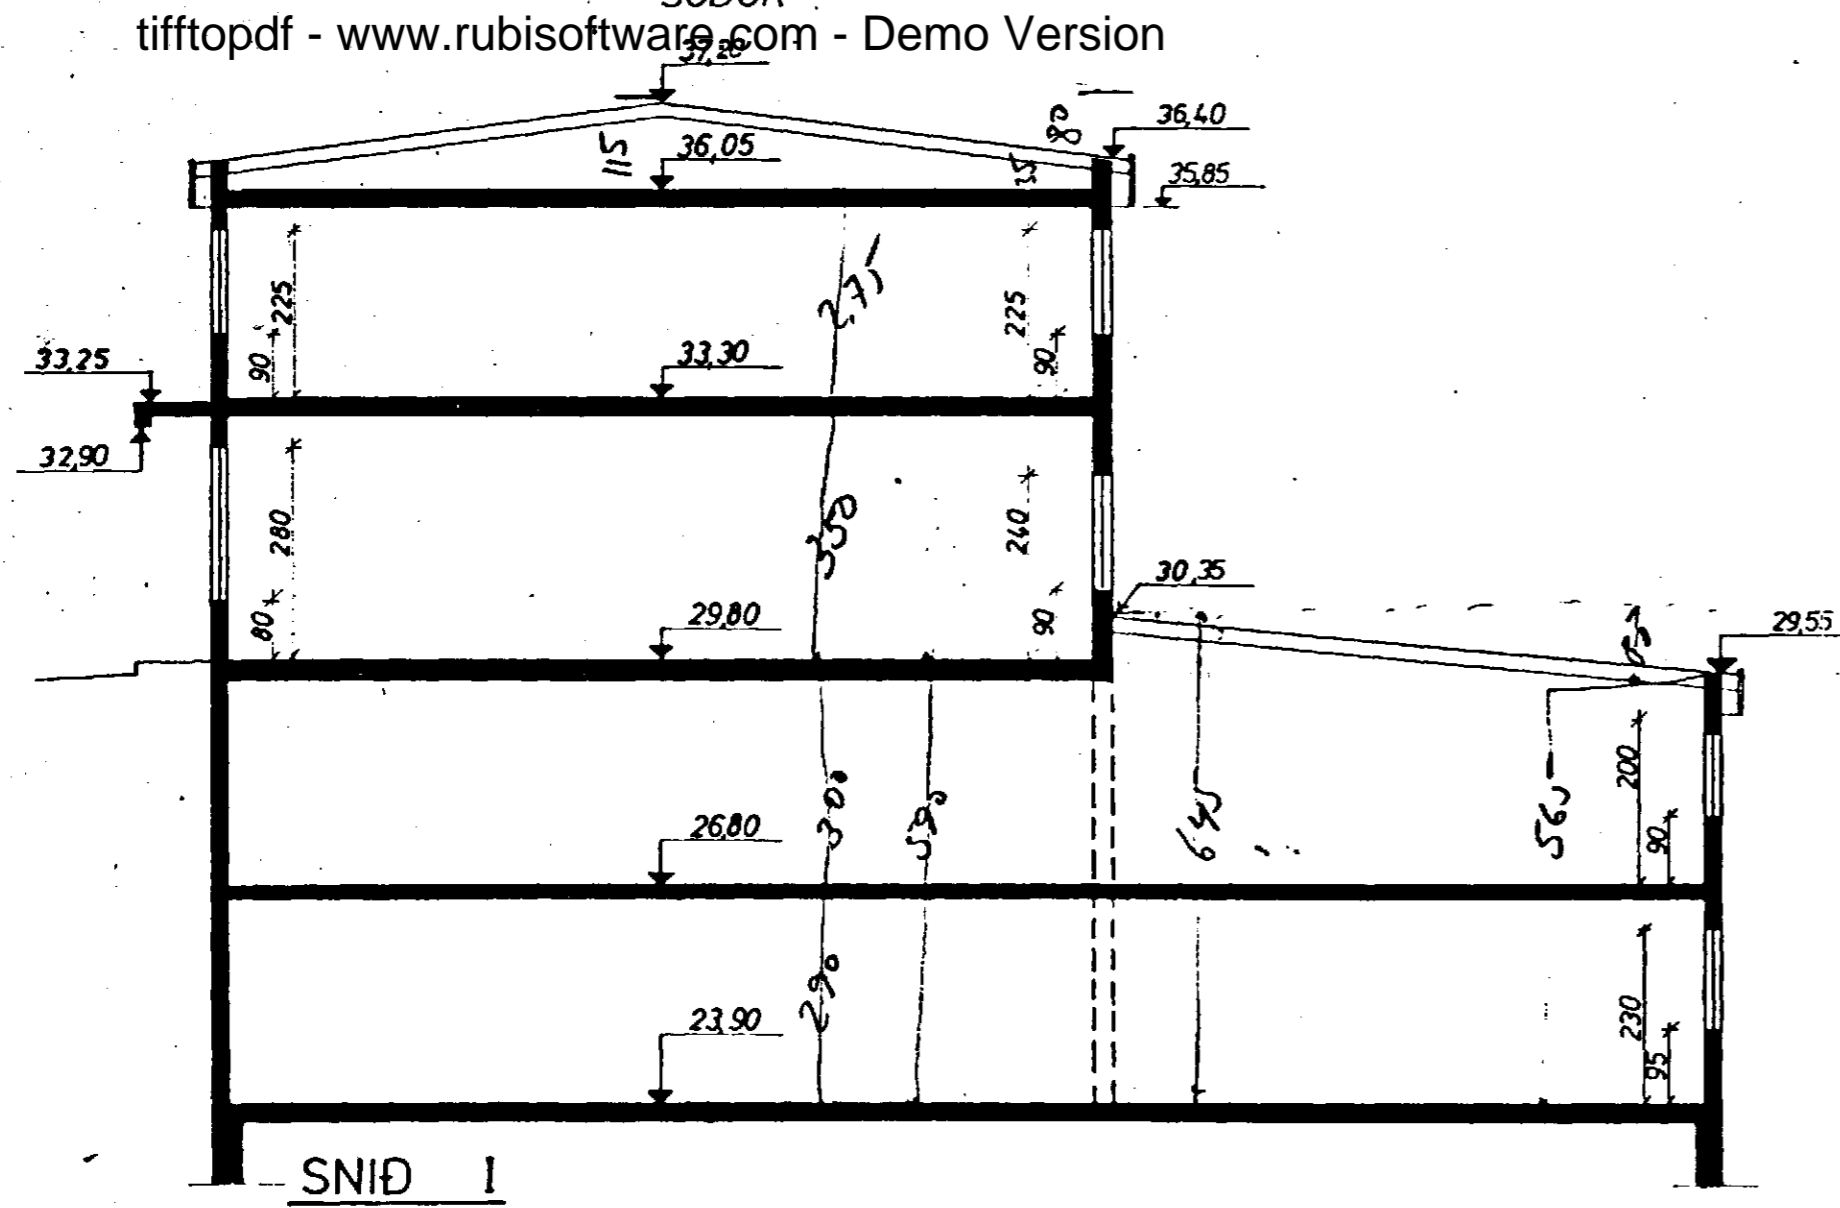

SKÚTAHRAUN 2., HAFNARFIRÐI	MÆLIKVARDI 1:100	VERK 8016	TEIKN NR 0.2
ÚTLIT OG SNID	Hannað Teiknað: <i>[Signature]</i>	Yfirskoðað Samb: <i>[Signature]</i>	DAGS 'AGÚST '80
JÓHANN GUNNAR BERGPÓRSSON VERKFR MVFI STRANDGÖTU 11 - HAFNARFIRÐI - Sími 83316	BREYTT Jún. 88		