



Skráðin er á fundi by 10a-
 18/11 1981
 3/2
 BYGGINN
 ULLTRÚN
 I HAFNARFIRÐI
 J. Gunnarsson

Skráðin er á fundi by 10a-
 18/11 1981
 3/2
 BYGGINN
 ULLTRÚN
 I HAFNARFIRÐI

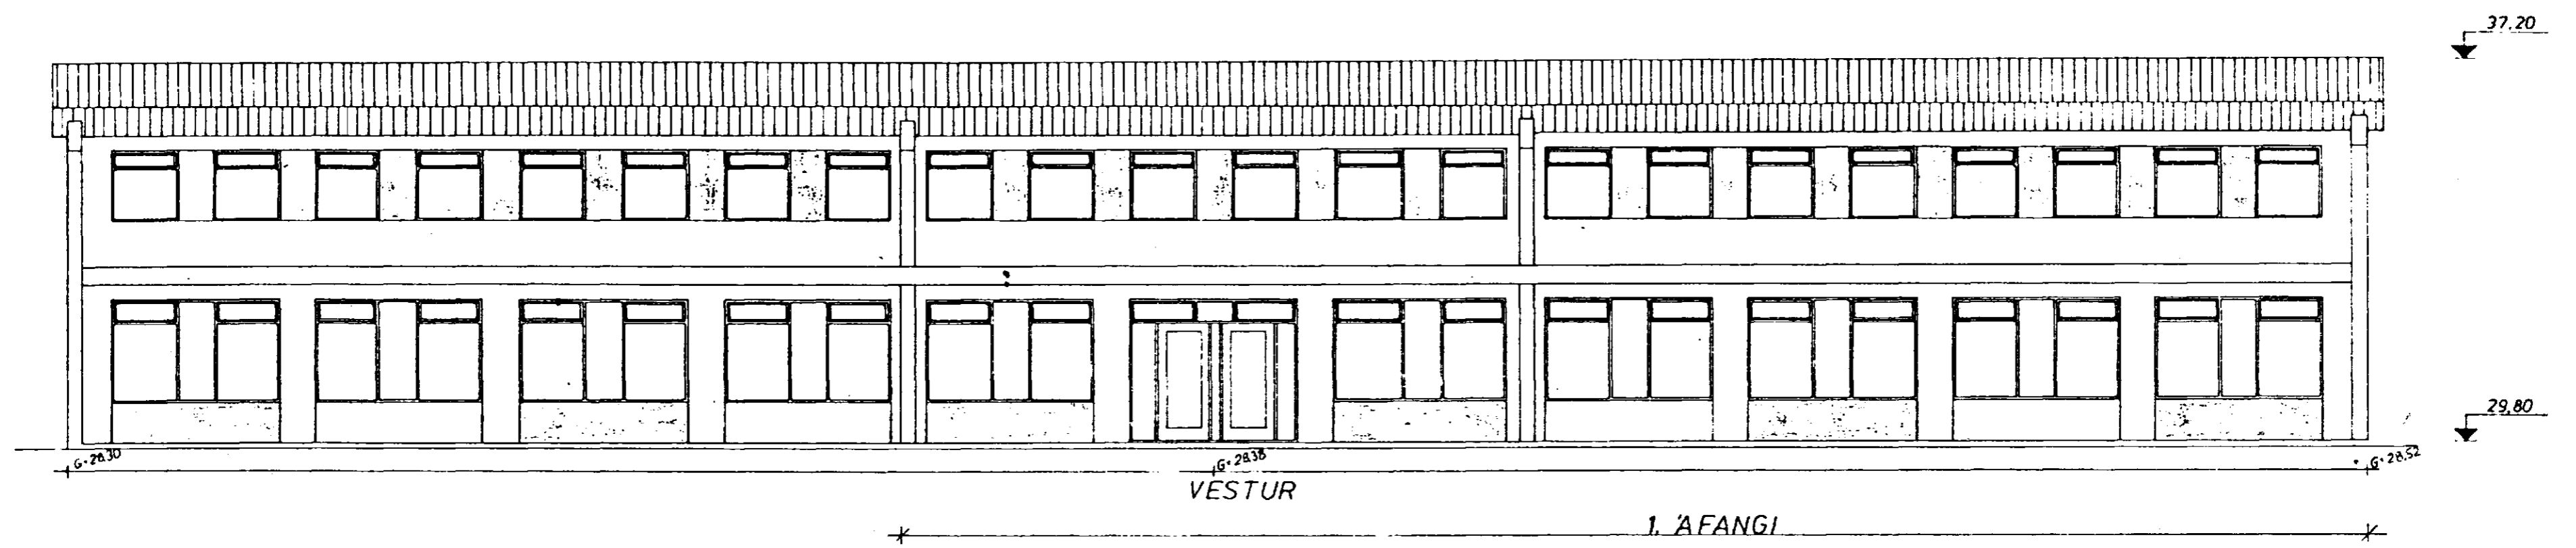

tifftopdf - www.rubissoftware.com - Demo Version

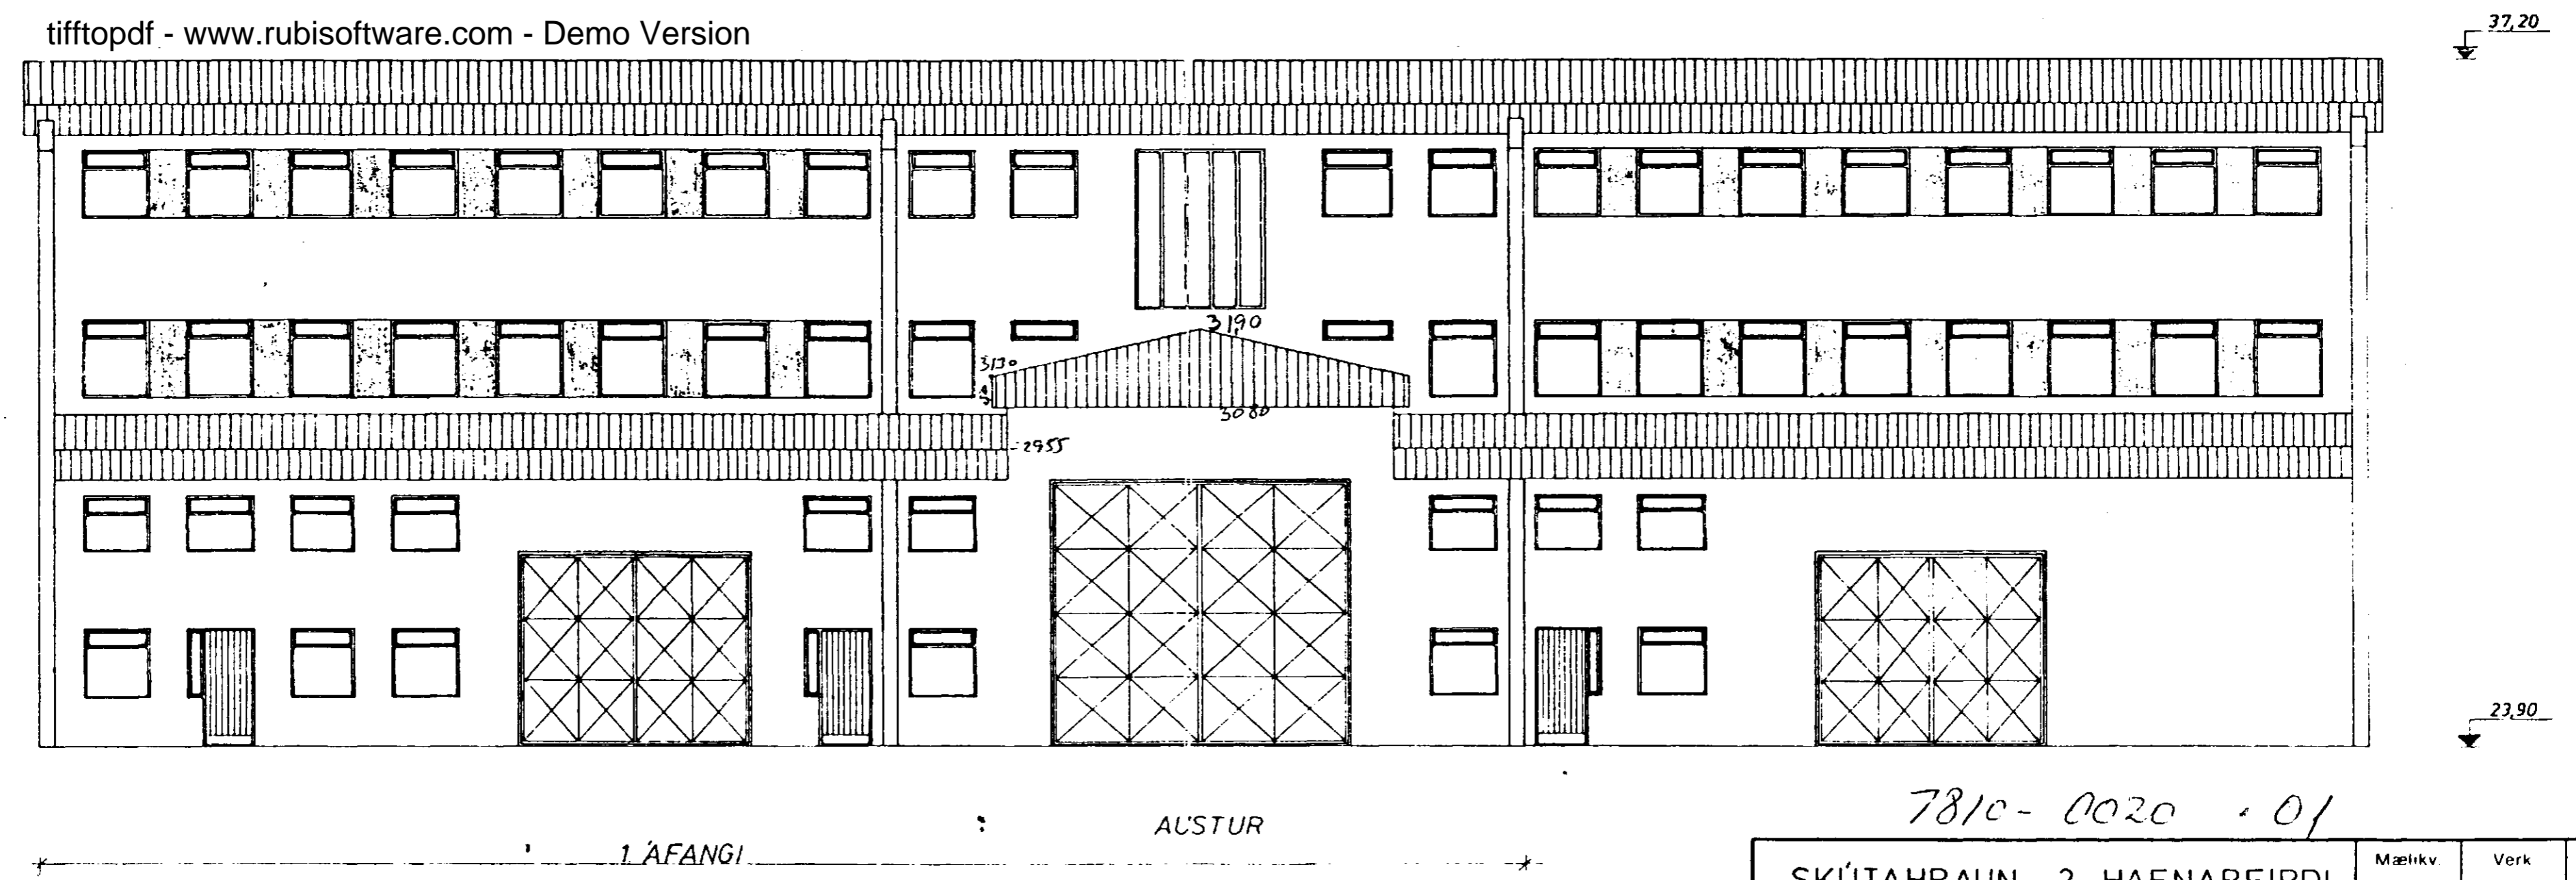

7810-0020-01

SKÚTAHRAUN 2, HAFNARFIRÐI.	Mætkv 1:100	Verk 8016	Teikn nr 0.1.
ÚTLIT	Hannað Teiknað	Yfirlit Samb.	Dags DES '81
VERKFRÆÐIÞJÓNUSTA JÓHANNIS G. BERGDÓRSSONAR h/f. VERKFR MVFI			
HAFNARFIRÐI SIMAR 53315 OG 50241			