


Girðing  
 Samþykkt á fundi byggingar-  
 nefndar þ. 23.9.1981  
 BYGGINGAVALTUN  
 Í HAFNARFIRDI  
 J. Gunnarsson

Hafa skal samráð við löðuból-  
 aðhyggandi löðu & bj.

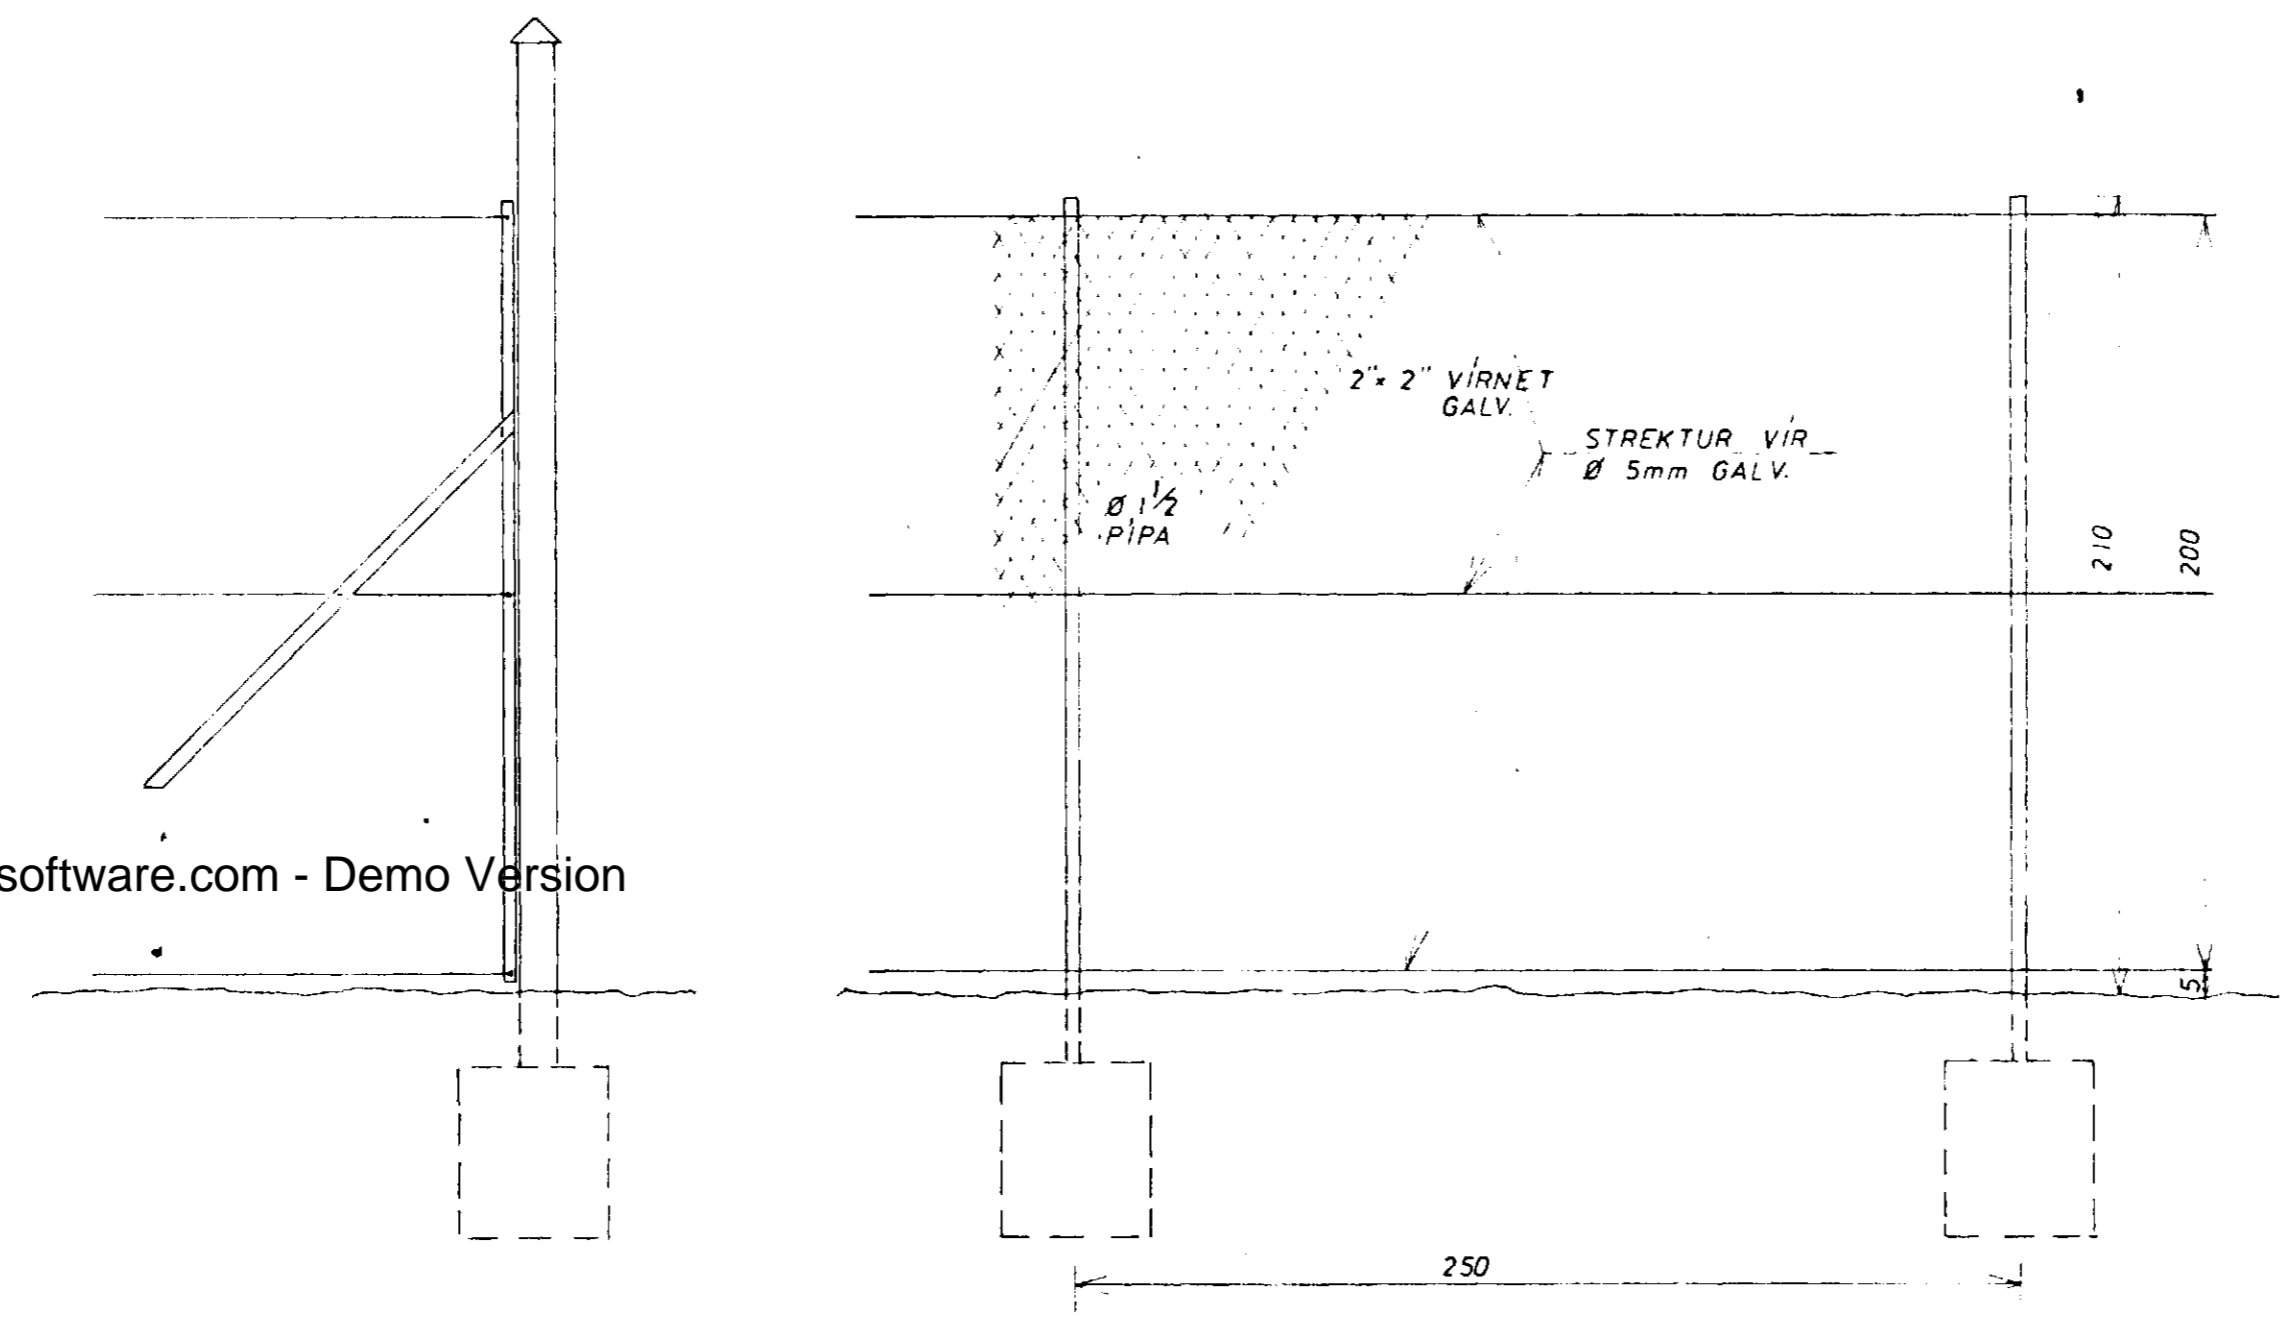

tifftopdf - www.rubissoftware.com - Demo Version

HORNSTÓLPI OG GIRÐING 1:20

STADSETNINGAR Á TEIKN NR. 0.6.

SKÚTAHRAUN 2. HAFNARFIRDI	1:20	8016	2
GIRÐING			SEPT. '81
JOHANN GUNNAR BIRGJÓRSSON			