

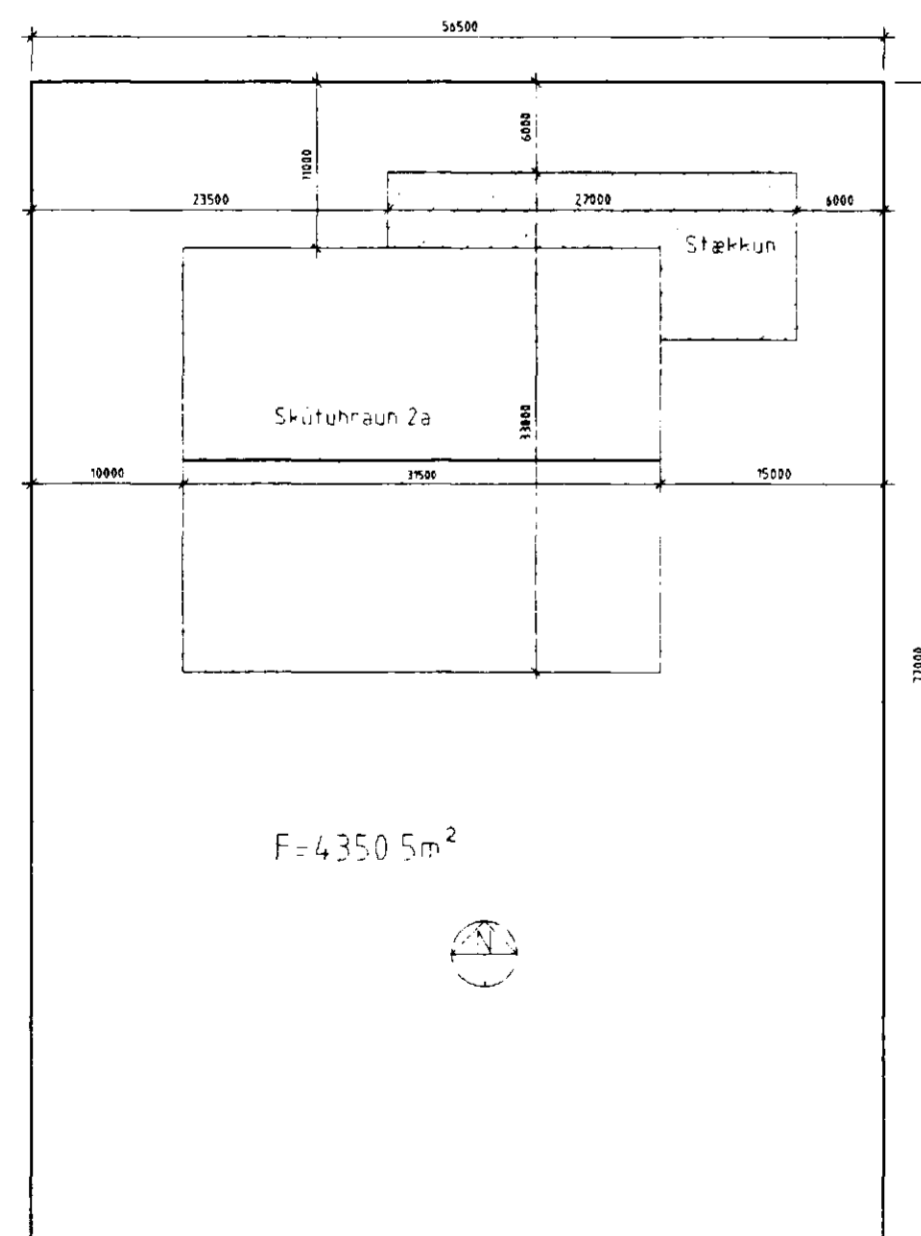
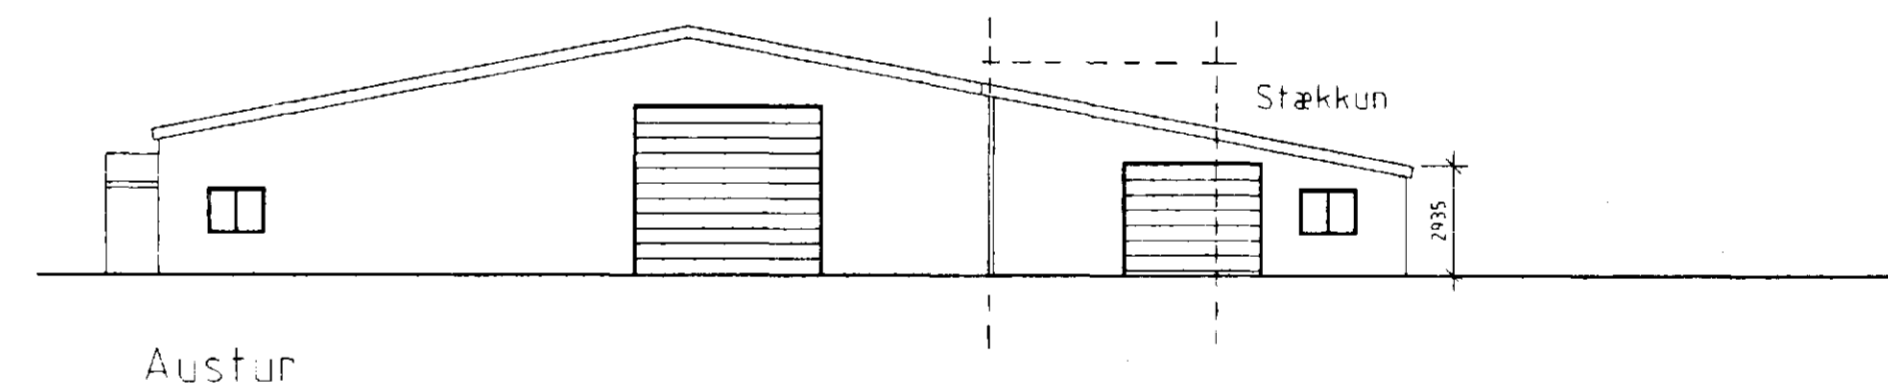
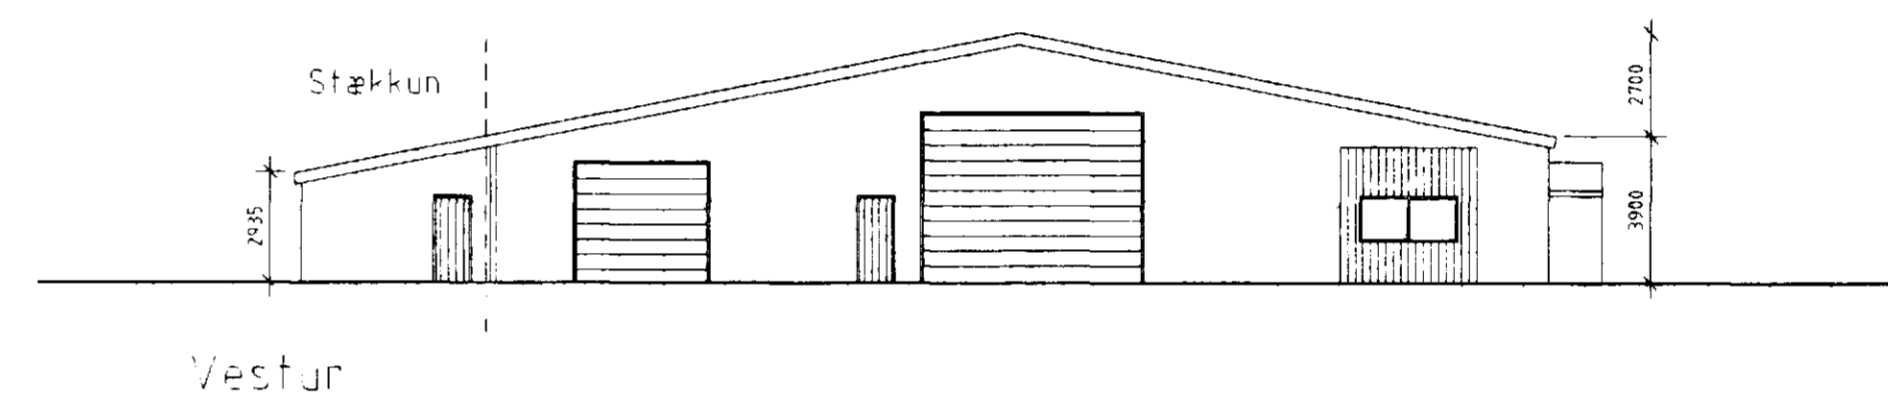


Grunnmynd 1:200

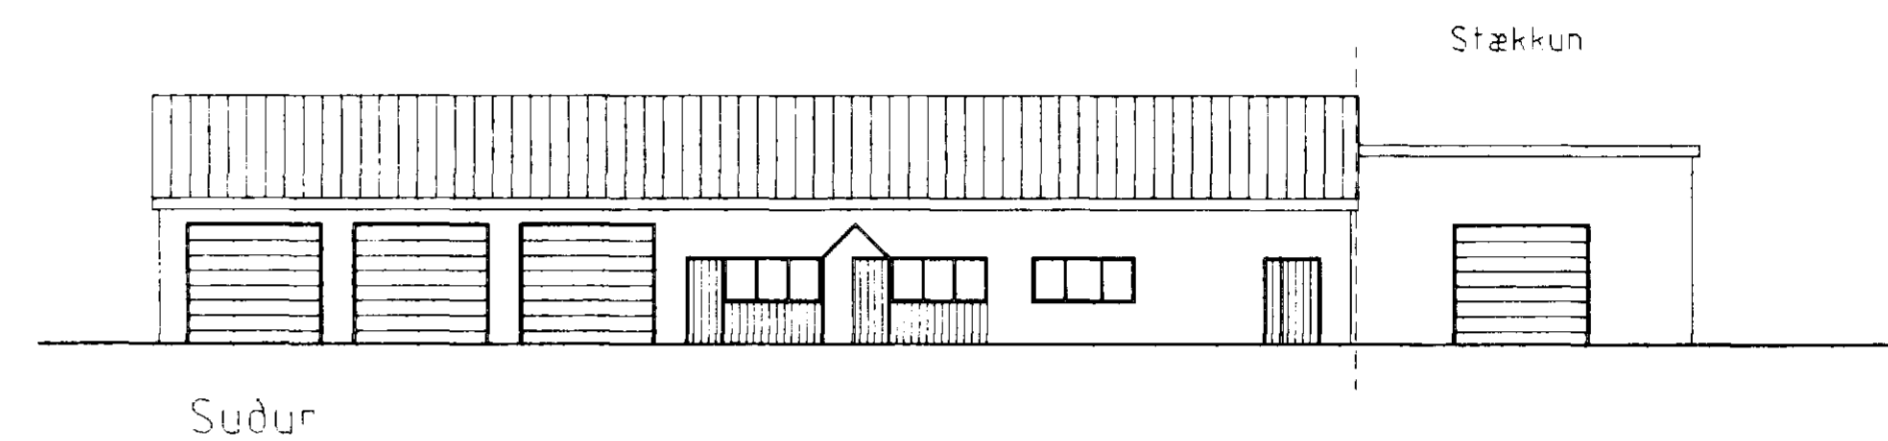

Afstöðumynd 1:500

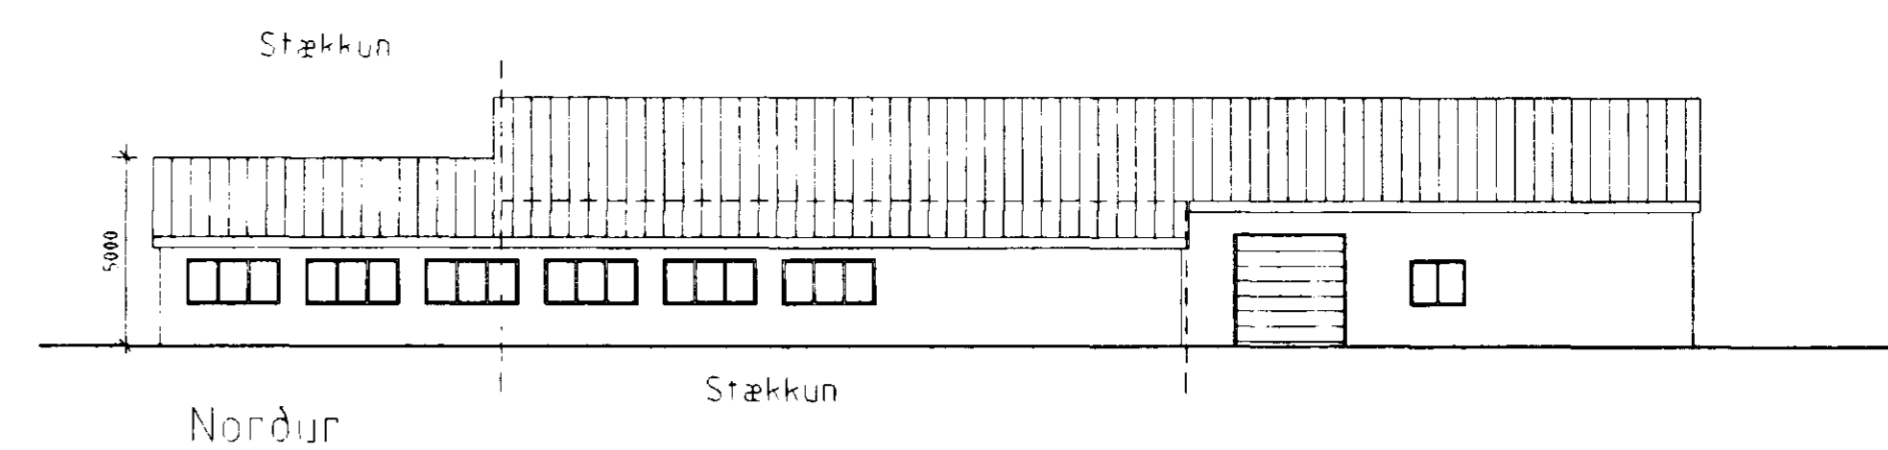

Útlit 1:200

Stækkun  
 Sokklar steyptir niður á fasta undirstöðu.  
 Búndarvinkli hússins úr tré, einangrað með steinull,  
 Klætt að utan með stálklæðingu og að innan með  
 gipsplötum. Gluggar úr tré með einangrunangleri

Fyrirspurnarteikningar

**T11** TEIKNISTOFAN SMÍÐJUVEGI 11  
 200 KÓPAVOGI  
 S: 564 4680 FAX: 564 4681

Verkefni	Skútuhraun 2a	Mk.z.	1:200, 1:500
Verkhúti	Grunnm,útlit og afs.mynd	Dagsetning	30.12.997
Stefán Hallsson BFI Kristinn Ragnarsson FAI Agúst Þórðarson BFI	Hannað Stefán Hallsson Teiknað Auður Eik	Blað nr. 1	af Breytt

*Stefán Hallsson*