

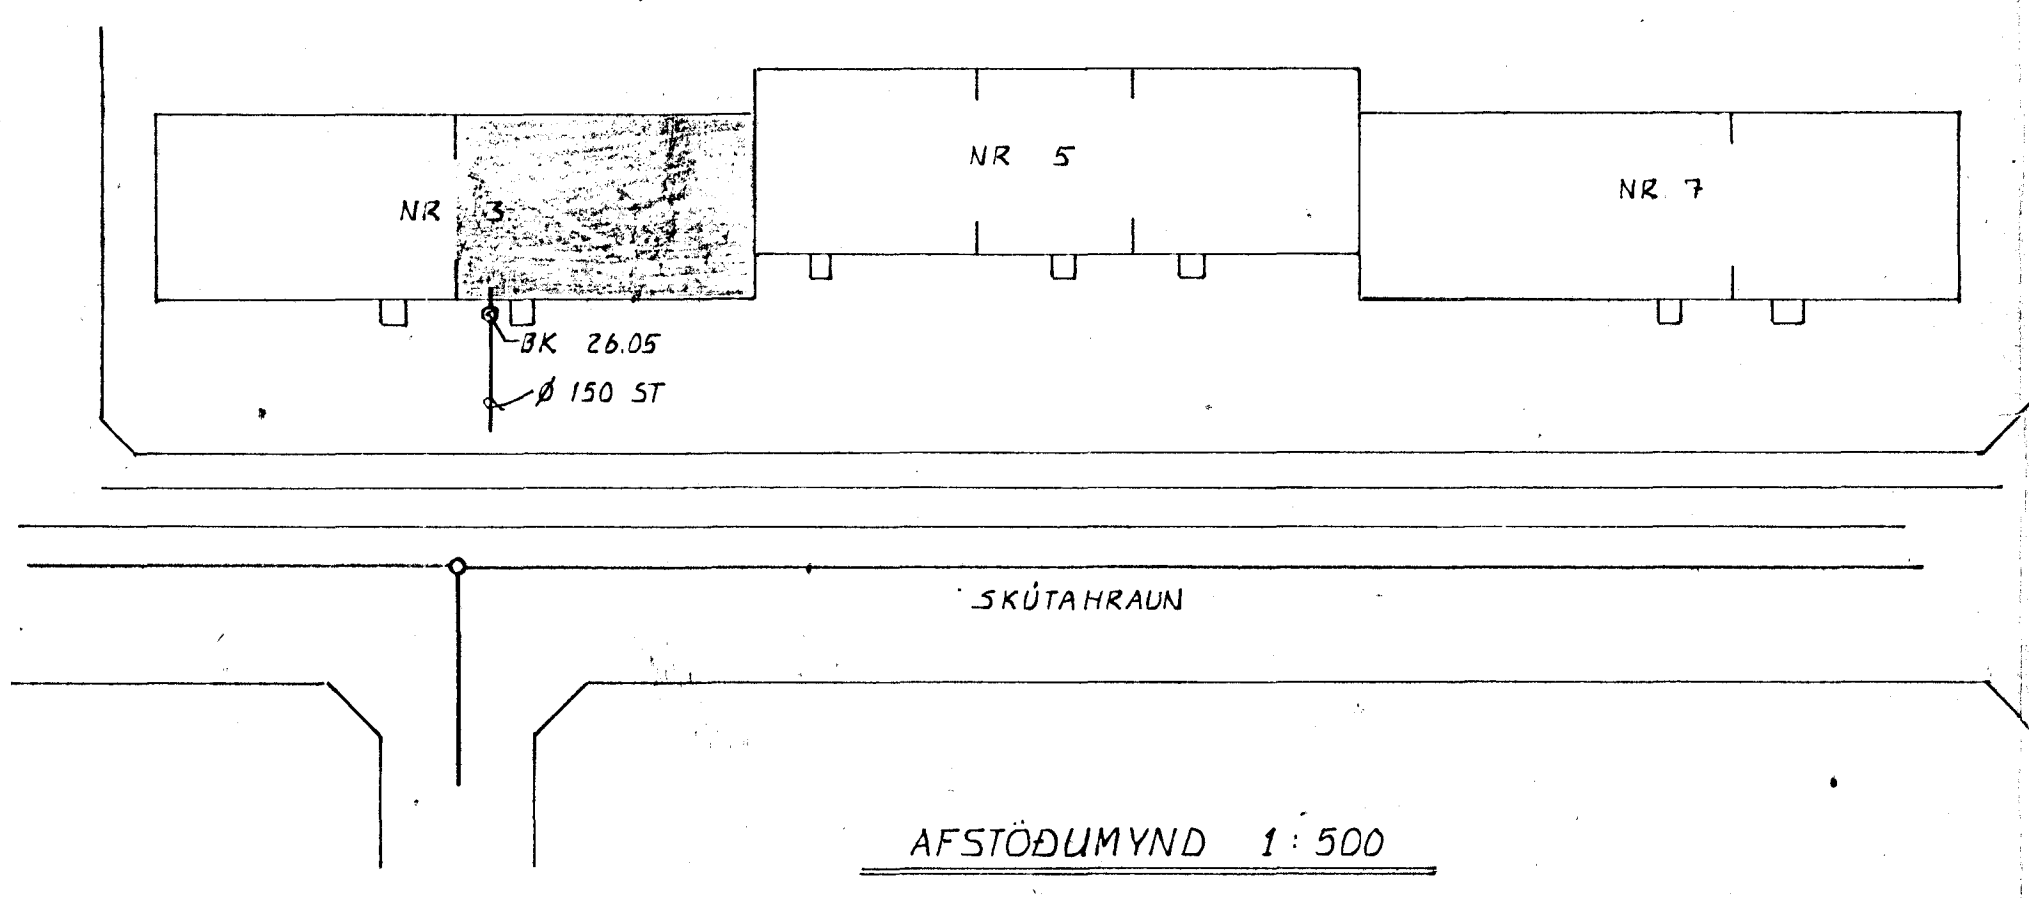


GRUNNMYND -
MILLIHÆÐAR 1:50

GRUNNMYND 1:50

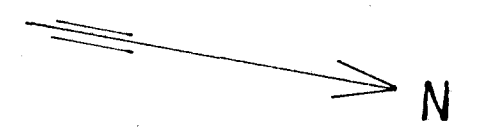

PLAN SKAL VERA MEÐ
NEURFÖLLUM
TEIKNIST SÉRSTAKL. ÁSAMT
HÆÐUM Í PLANI

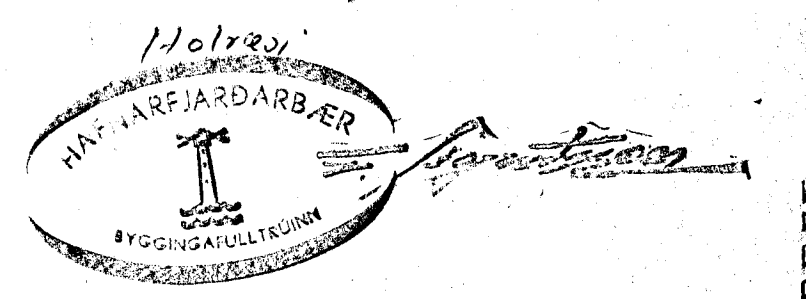

SKÚTAHRAUN 3. HAFNARFIRÐI	MÆLIKVÆÐ 1:50	VEIÐ 1923	TEIKNAR MAY 81
GRUNNMYND BREYTTAR LAGNIR Í GRUNNI	höfundur teikni	EB	
JOHANN GUNNAR BERGÞORSSON	FEB. 82		

KOTI G-2735