



GRUNNMYND 1:50

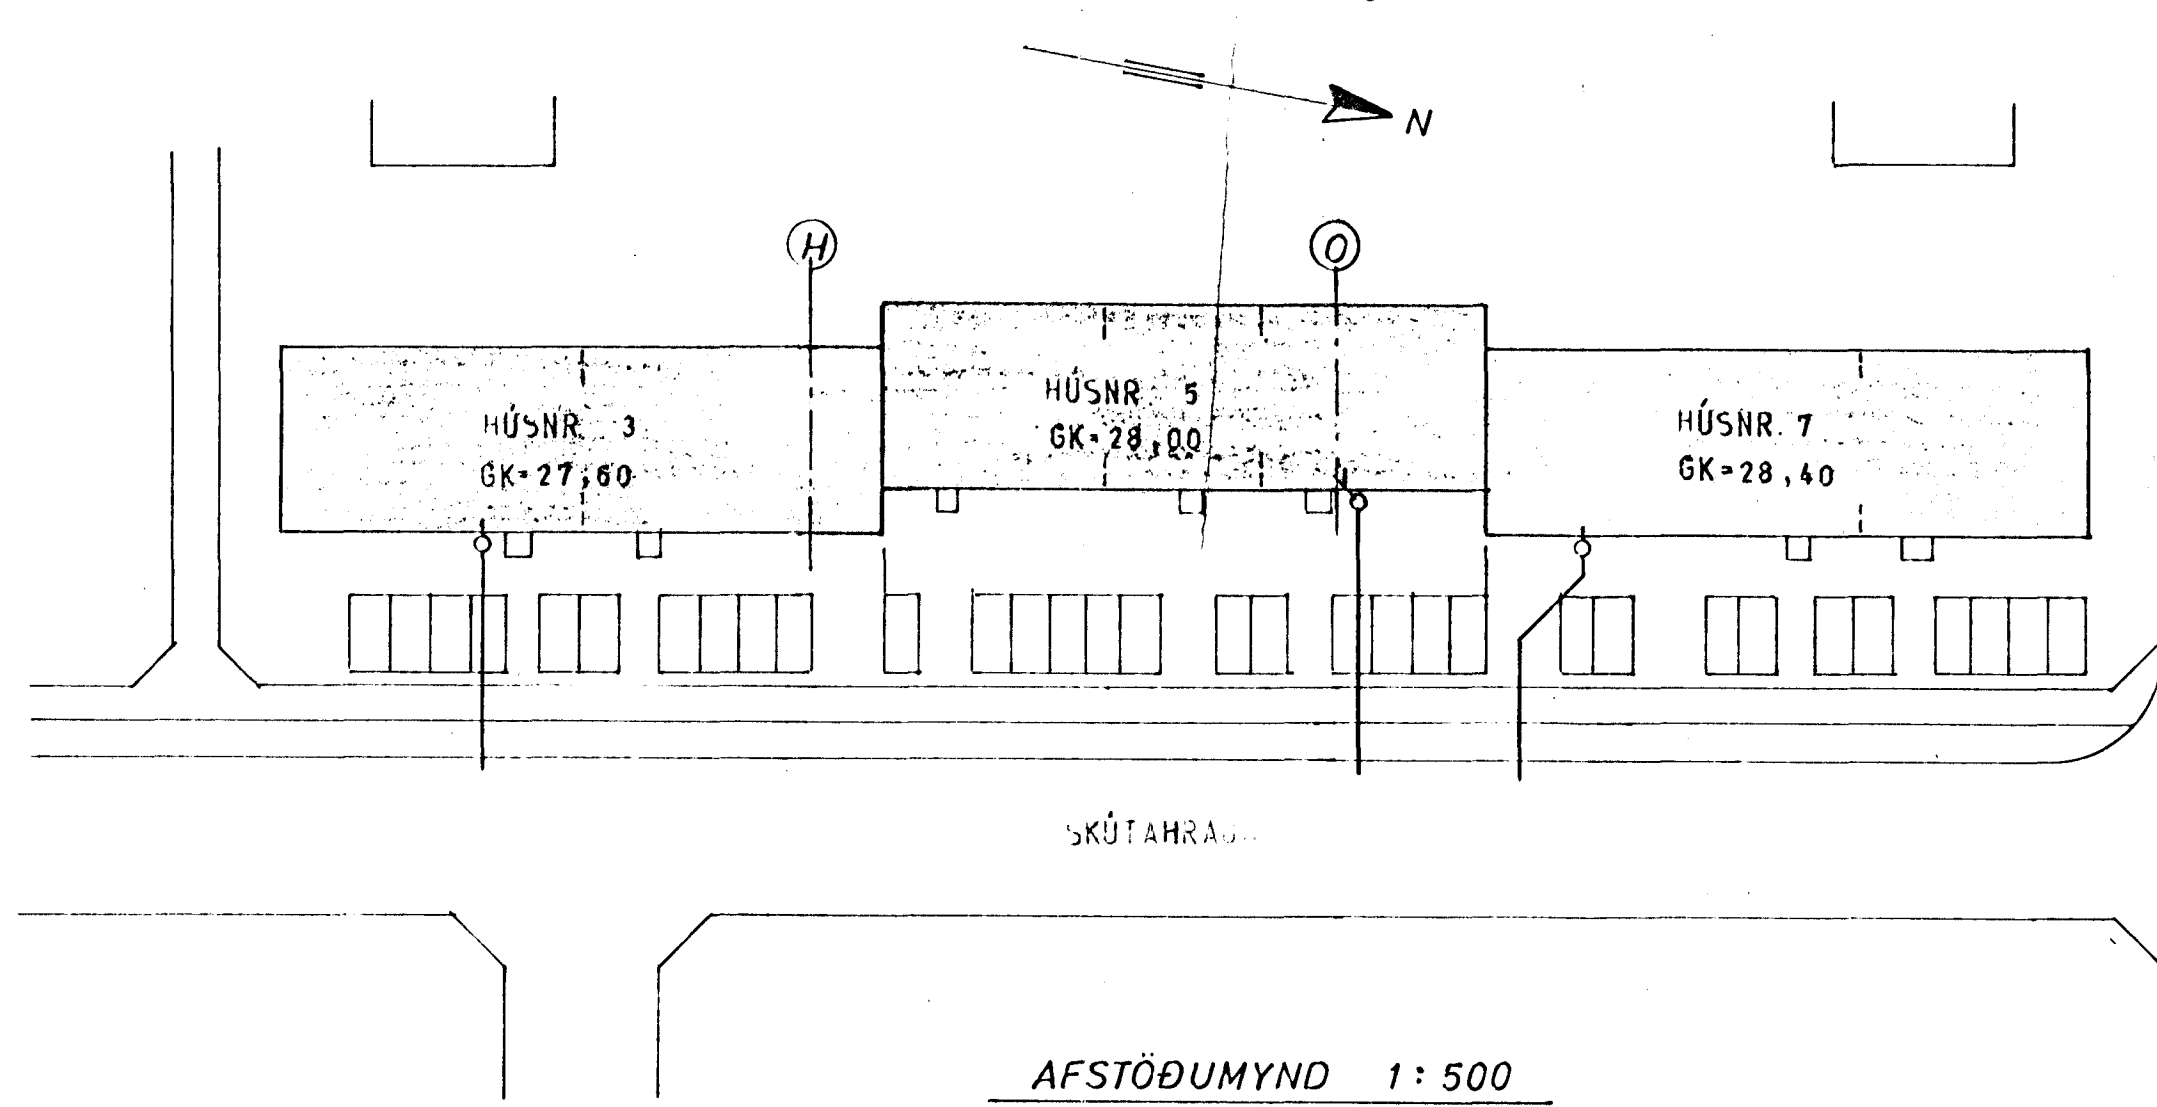

AFSTÖÐUMYND 1:500

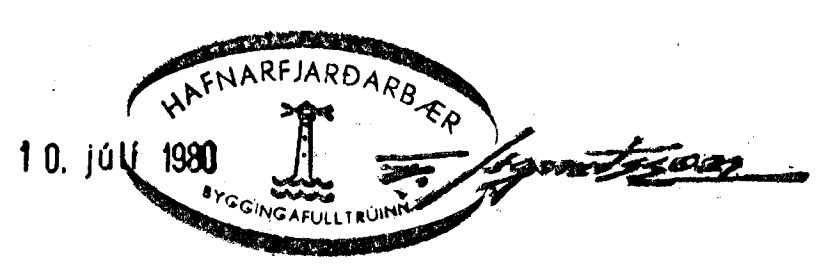

SKÝRINGAR SJÁ TEIKN. NR. 2.0

SKÚTAHRAUN 3-5, HAFNARFIRÐI	MÆLIKVÆÐI 1:500 1:50	VERK 7923	TEIKN NR 21A
GRUNNLAGNIR	Hannað: [Signature] Teiknað: [Signature]	Yfirfarið Samb:	DAGS MAÍ '80.
JÓHANN GUNNAR BERGPÓRSSÓN VERKFR MVFI STRANDGÖTU 11 - HAFNARFIRÐI - Sími 53315	BREYTT		