


Samþykkt á fundi bygginga-
nefndar þ. 7.15.1980
BYGGINGAFULLTRÚINN
Í HAFNARFIRDI

Áskilið er samþykki
Heilbrigðisráðs Hálfarijardar

Áskilið er samþykki
Brunamálastofnunar ríkisins

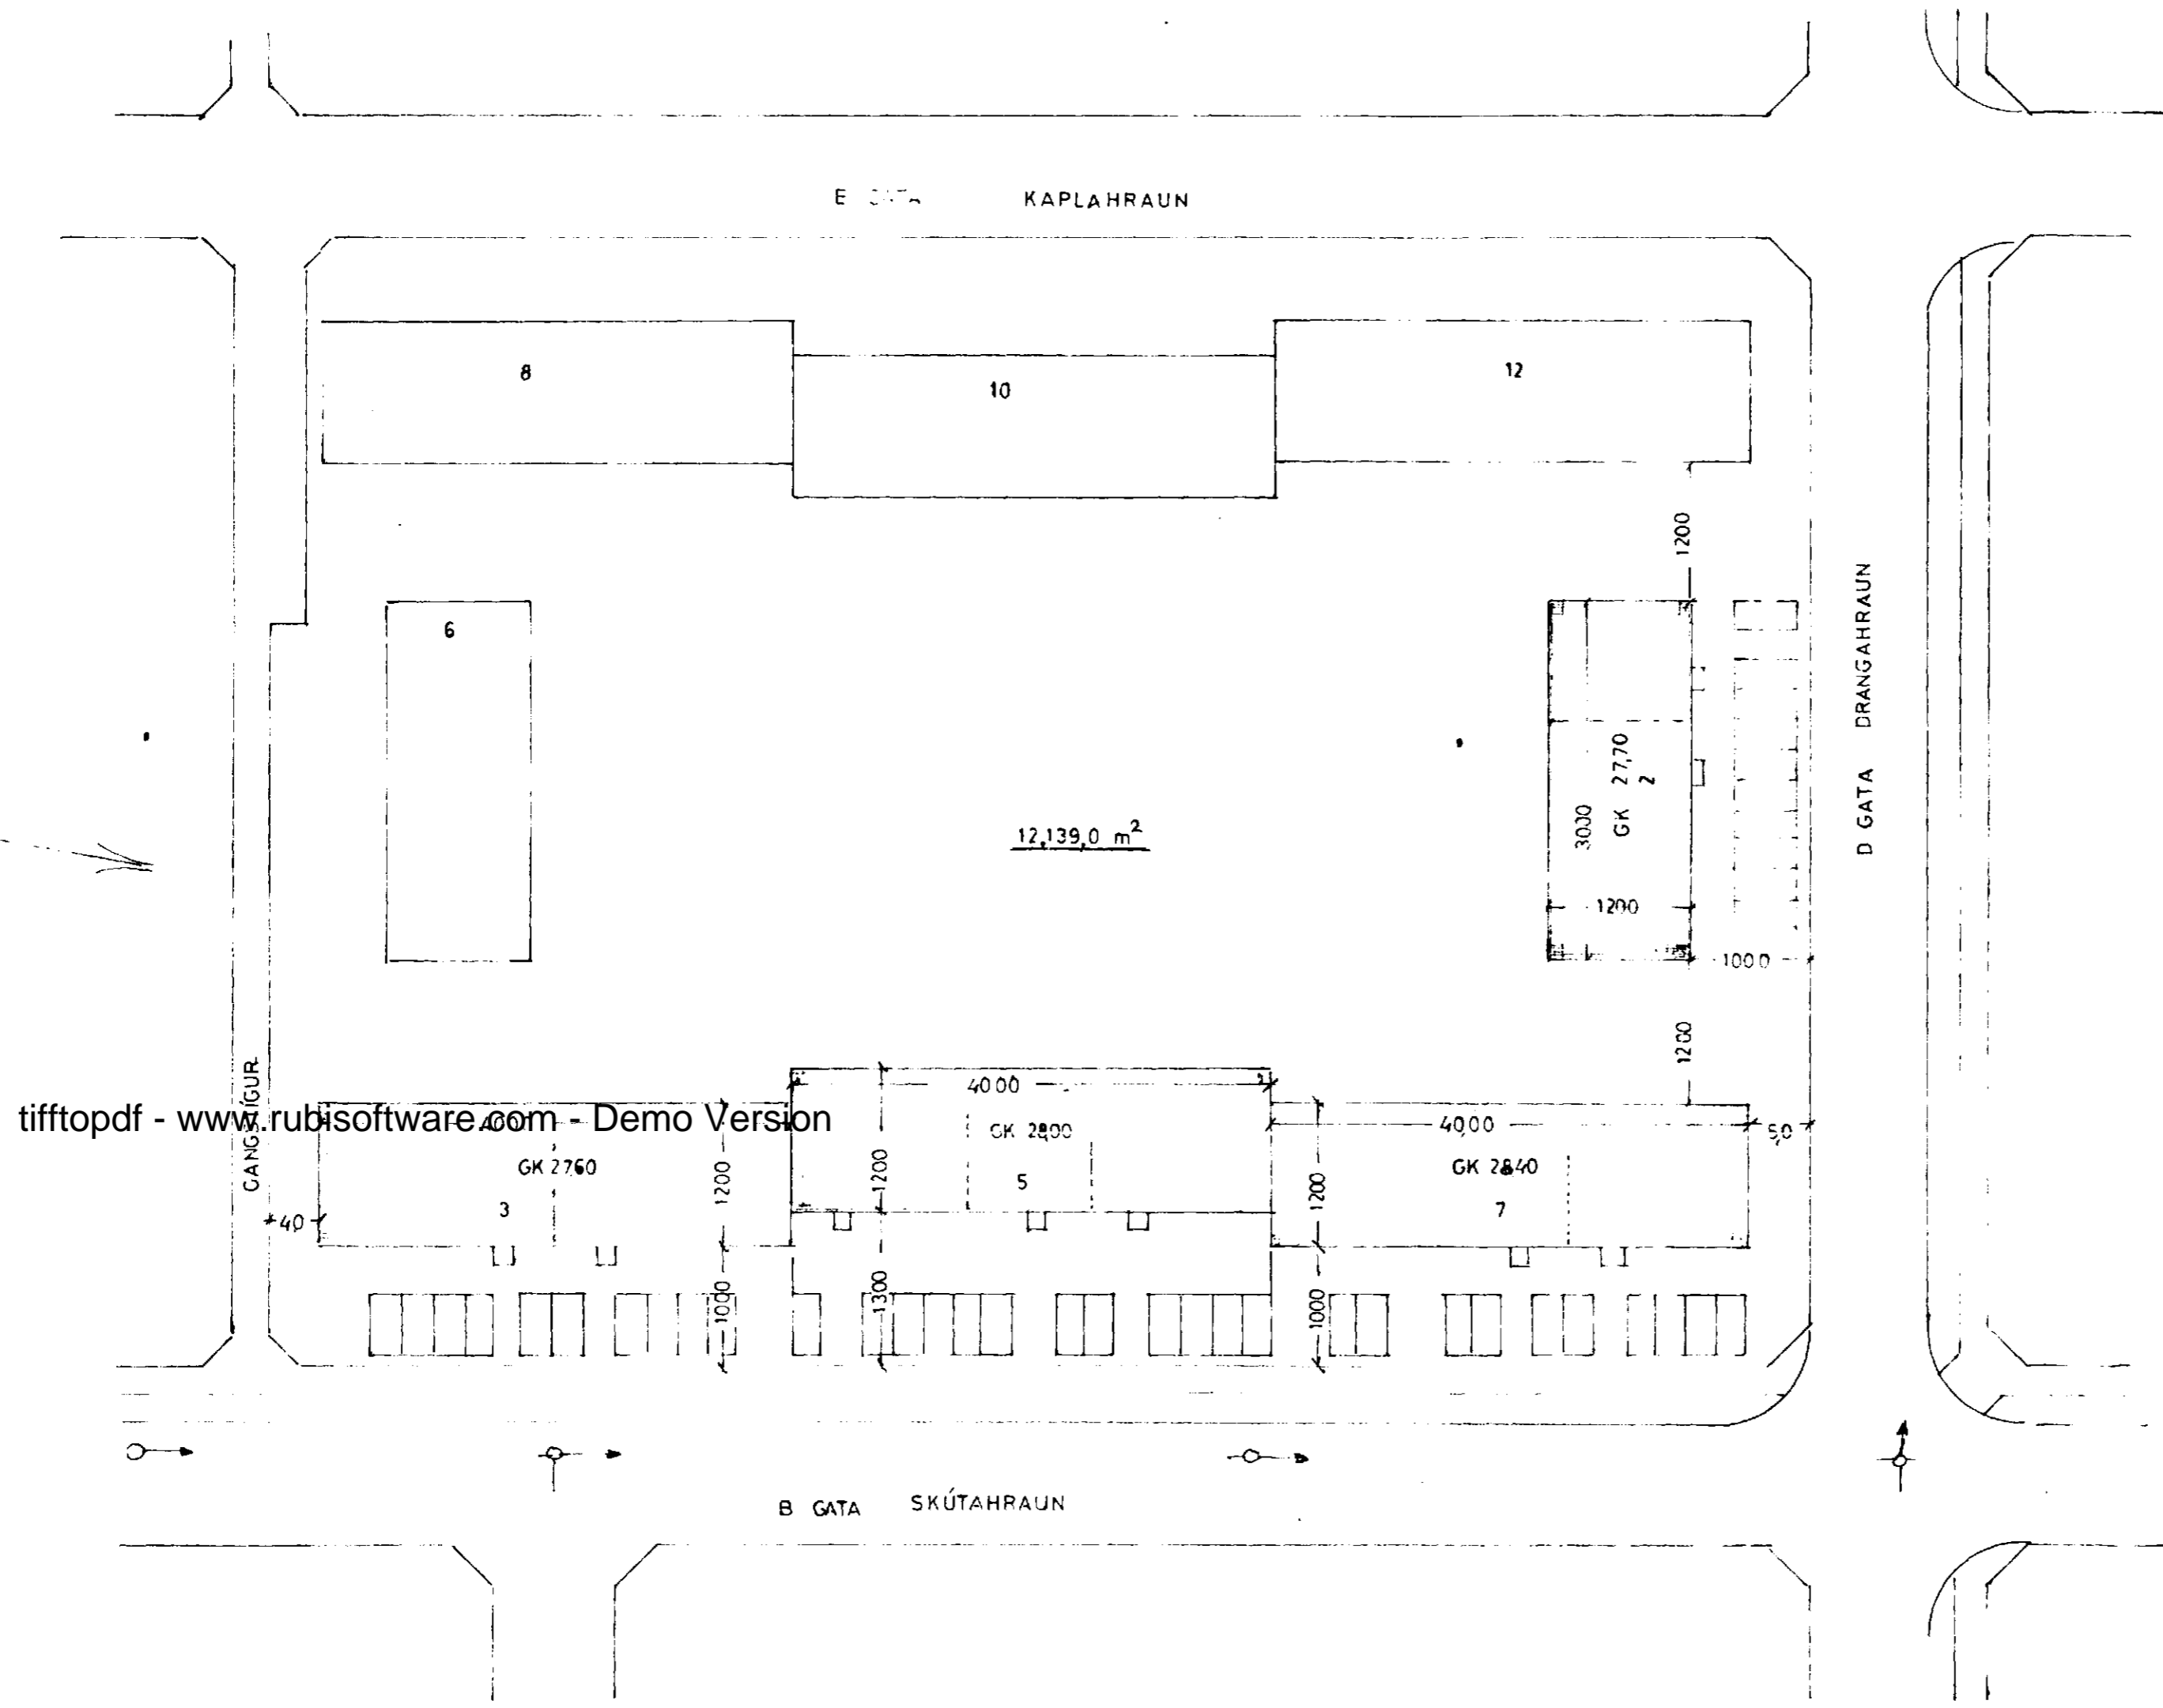

tifftopdf - www.rubissoftware.com - Demo Version



AUSTUR (GÖTUHLÍÐ)

BLAÐ 1

IDNADARLÖB NORÐAN KAPLAKRIKA
SKÚTAHRAUN-HÚS NR. 3-5-7
DRANGAHRÁUN - 2

AFSTÖÐUMYND 1:500

Fánaðhlíð 5. október 1980
arsal 80
E. Þorvaldsson