
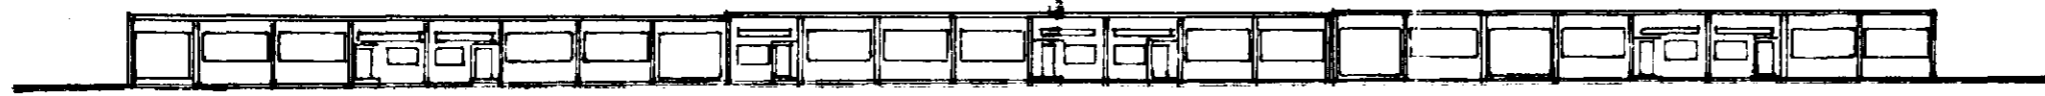


Samþykkt á fundi bygginga-
nefndar þ. 31/10 1979
21 5 80
BYGGINGAFULLTRÚINN
Í HAFNARFIRDI

Áskilið er samþykkt
Brunamálastofnunir ríkisins

Áskilið er samþykkt
heilbrigðisráðs Hafnarfjardar

1. október 1980

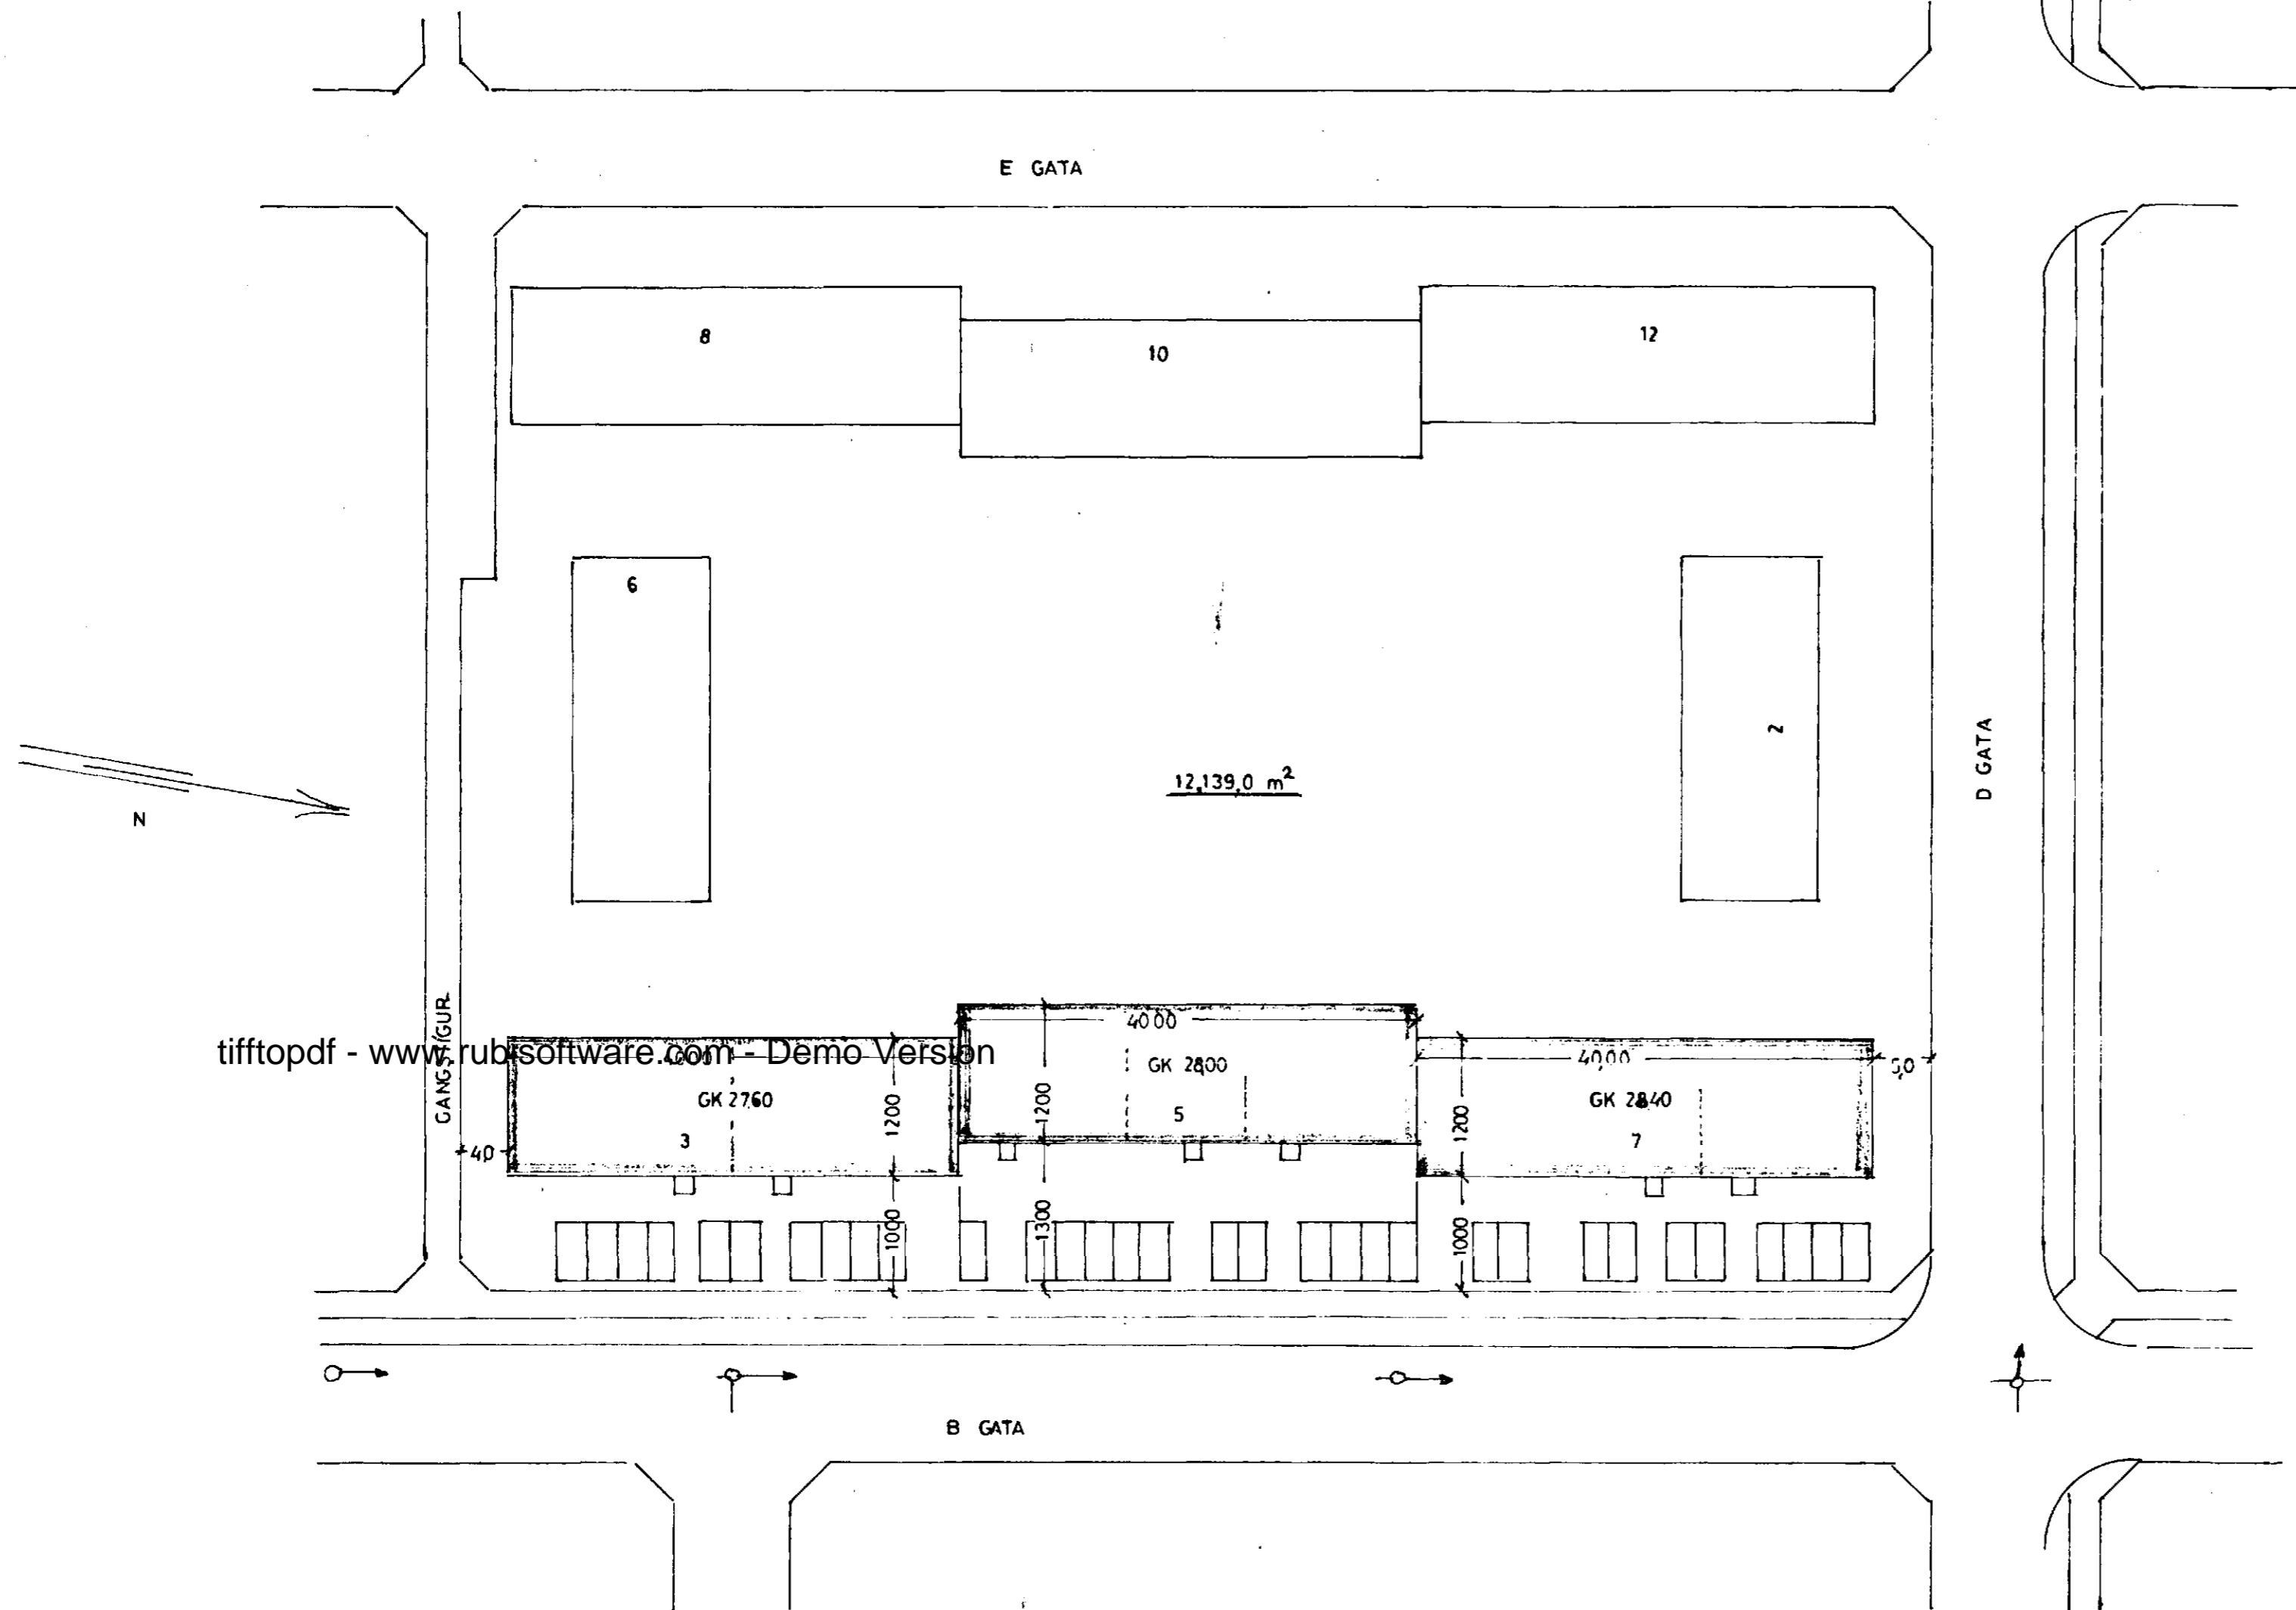

BLAD 1

ÞNADARLÖÐ NORÐAN KAPLAKRÍKA
B - GATA HÚS NR. 3-5-7

AFSTÖÐUMYND 1:500

1. október 1979
21 5 80
F. Sigurðsson