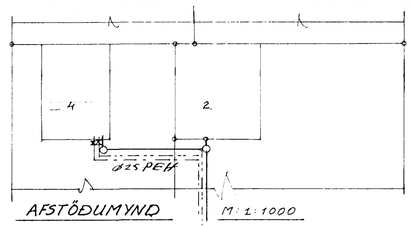

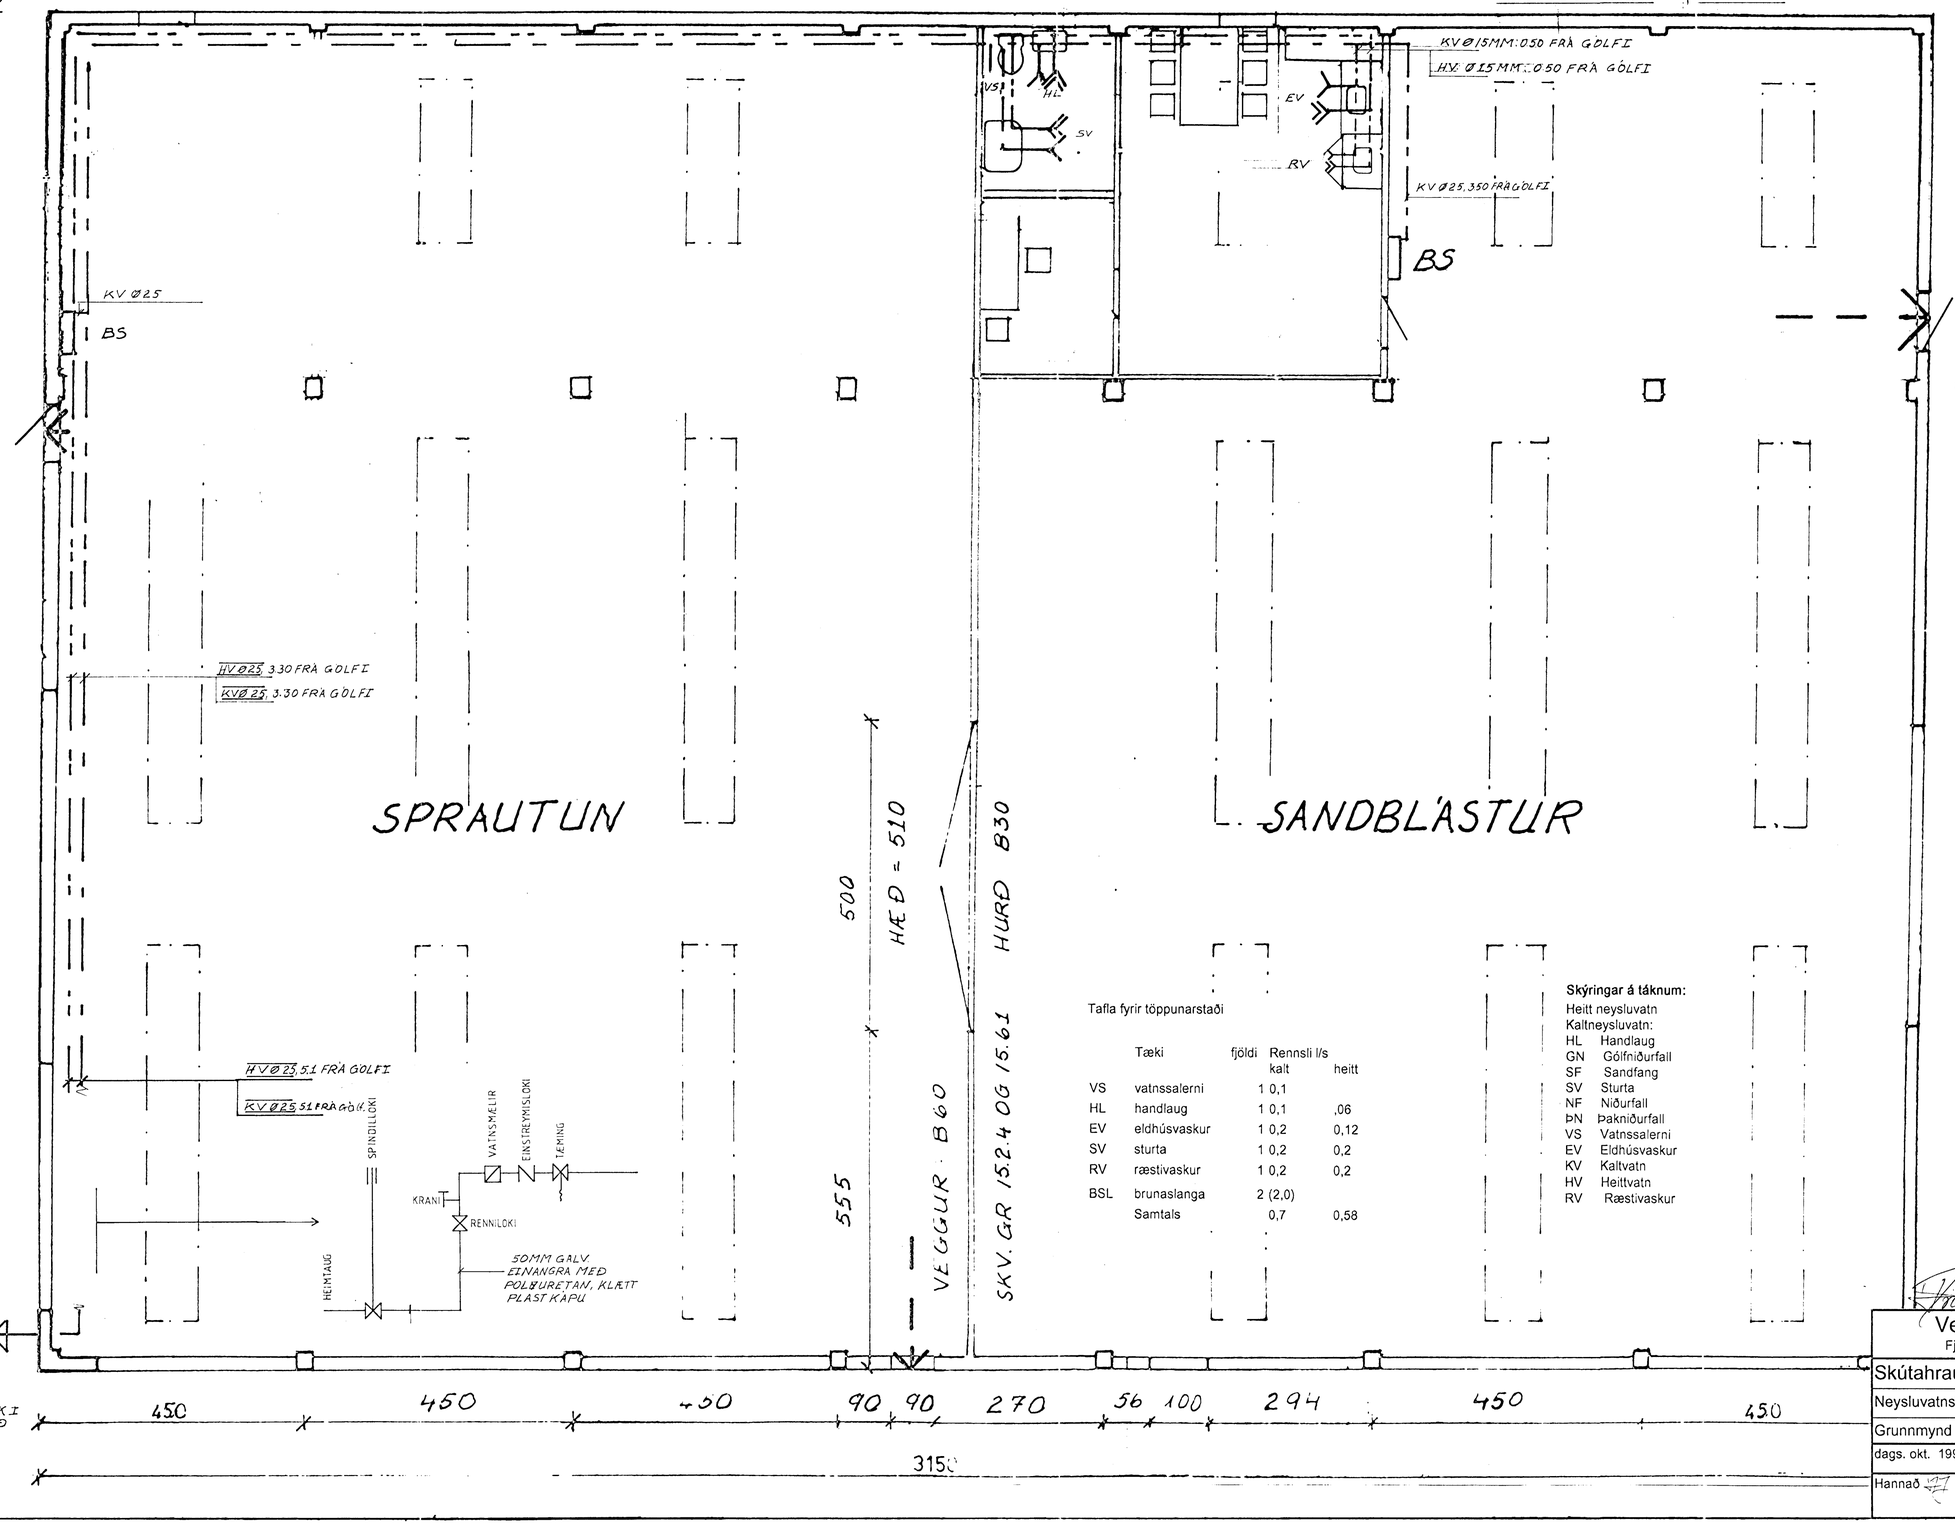

Tafla fyrir töppunarstaði

	Tæki	fjöldi	Rennsli l/s kalt	heitt
VS	vatnssalerni	1	0,1	
HL	handlaug	1	0,1	,06
EV	eldhúsvaskur	1	0,2	0,12
SV	sturta	1	0,2	0,2
RV	ræstivaskur	1	0,2	0,2
BSL	brunaslanga	2	(2,0)	
	Samtals		0,7	0,58

Skýringar á táknum:

Heitt neysluvatn
Kaltneysluvatn:

HL	Handlaug
GN	Gólfniðurfall
SF	Sandfang
SV	Sturta
NF	Niðurfall
ÞN	Þakniðurfall
VS	Vatnssalerni
EV	Eldhúsvaskur
KV	Kaltvatn
HV	Heittvatn
RV	Ræstivaskur

Skýringar

Neysluvatnslagnir:

Pípur neysluvatnslagna eru galvaniseraðar.

Allar lagnir skla einangra með 20 mm glerullareinangrun eða sambærilegri einangrun og sívefja með plasti. Kaldavatnslögn skal vefja með sísalpappa fyrir einagnrun.

Pípur skal þrýsiprófa með 10 kg/cm2 þrýstingi. Þrýstingur skal standa í 6. klst. án þess að falla.

Frágangur lagna skla vera í samræmi við gildandi relgugerðir og stöal ÍST 67/ÍST 69.1

Lagnir festist utan á veggi veggi með þar til gerðum festingum t.d. Mupro.

HAFNARFJARÐARBÆR
27 OKT. 1995
BYGGINGARFULLTRÚI

Verkþj. Ármanns Jóh. ehf.
Fjarðargötu II Hafnarfirði sími 565-2601

Skútahraun 4	
Neysluvatnslagnir	
Grunnmynd	L3
dags. okt. 1995	M; 1:50
Hannað	Teiknað	Samþykkt