



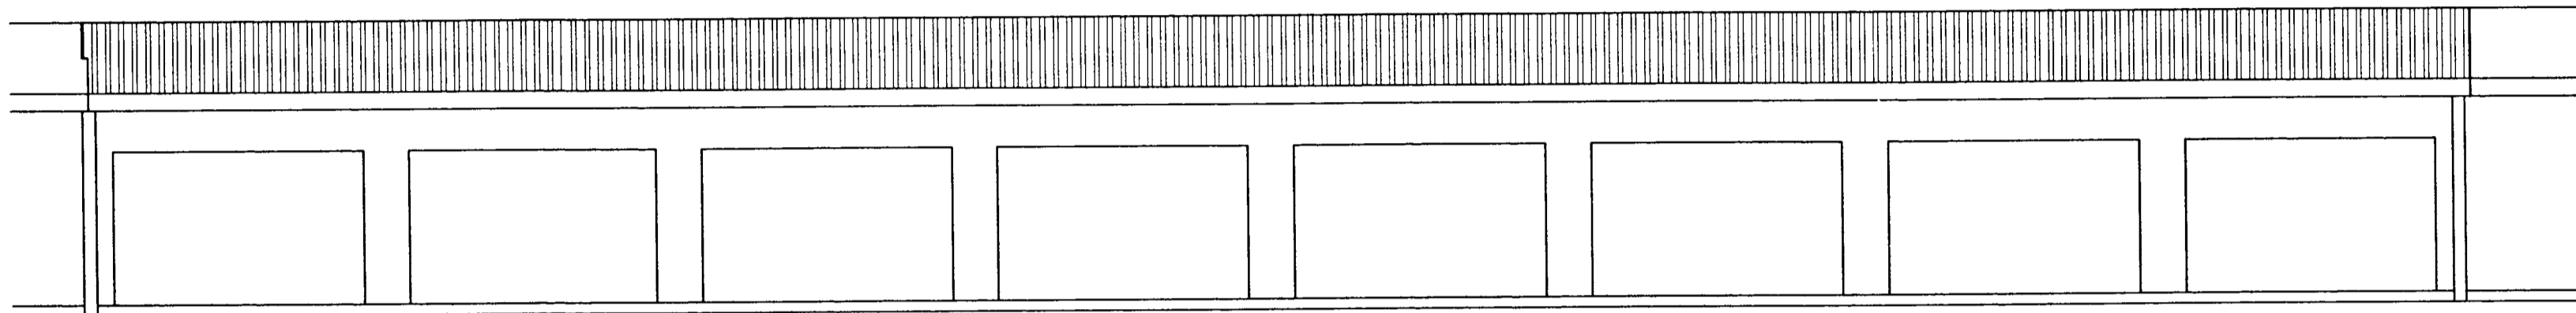

Byggingarfulltrúi  
samþykkir erindið.


24 SEPT. 2002

Bent skal á að samþykkt þessi verður ekki  
virk, fyrr en eftir skráningu eignaskipta-  
yfirlýsingarinnar hjá Fasteignamat-  
ráðsins og þinglýsingu hennar.

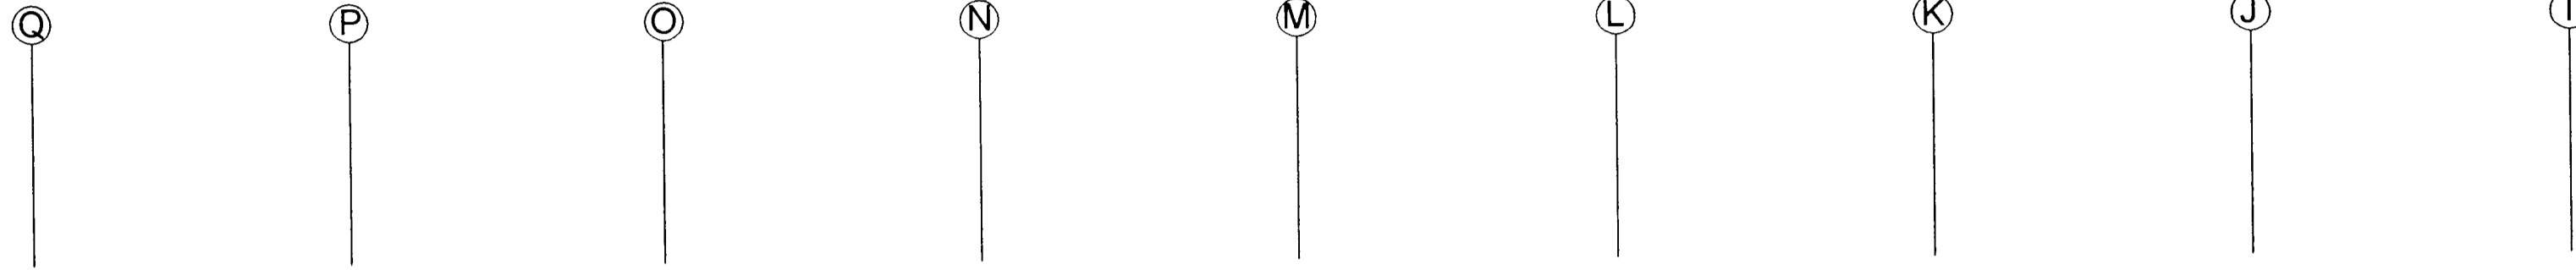


VESTUR

Skráningartafa: SKÚTAHRAUN 5, HAFNARFIRÐI, ÍDNADARHÚS		Skrásetjari: SIGURÞÓR AÐALSTEINSSON																
Landnúmer: 178725		Kennitala: 250144-3939																
Matshúsnúmer: 01		Utgáfa: 4.01	Dags.: 15.8.2002															
Uppskipting og lýsing																		
D0	D1	D2	D3	D4	D5	D5M	D6	D7	D8	D9	D10a	D10b	D11	D12	D16	Rekjavala	D17	
Lokun	Rými hæð-röð	Notkun texti	Höfuð-flokkun	Eignar-hald	Botnfl. m²	Málfl. m²	Stigur m²	Op m²	Brúttófl. m²	Brúttófl. sk. < 1.8	Saluhæð min	Saluhæð max	Brúttó rúmfl. m²	Nettófl. m²	Birt flatarmál m²	Rekjavala skiptarúmfl. m²	Skiptarúmfl. m²	
		Matshúsi			480,0	0,0	0,0	0,0	480,0	0,0			2 119,2	442,0	480,0		1 863,036	
		Botn											96,0					
	01	1. hæð			480,0	0,0	0,0	0,0	480,0	0,0			2 023,2	442,0	480,0			
A	0101	vinnusalur	N	0101	61,0				61,0		3,63	4,80	257,1	53,7	61,0	4,21	226,077	
A	0102	vinnusalur	N	0102	119,3				119,3		3,63	4,80	502,8	111,6	119,3	4,21	469,836	
A	0103	geymsla	N	0103	59,6				59,6		3,63	4,80	251,2	55,1	59,6	4,21	231,971	
A	0104	vinnusalur	N	0104	59,8				59,8		3,63	4,80	252,1	55,2	59,8	4,22	232,944	
A	0105	vinnusalur	N	0105	180,3				180,3		3,63	4,80	760,0	166,4	180,3	4,22	702,208	
Athugasemdir																		
Sameignir summa																		
Eignarhald																		
	Eignar-hald	Notkun texti	Birt flatarmál m²	Skiptarúmfl. m²														
				Sér eign m²	Sér eign og sameign m²													
	0101	vinnusalur	61,0	226,077	226,077													
	0102	vinnusalur	119,3	469,836	469,836													
	0103	geymsla	59,6	231,971	231,971													
	0104	vinnusalur	59,8	232,944	232,944													
	0105	vinnusalur	180,3	702,208	702,208													
	Alls		480,0	1 863,036	1 863,036													

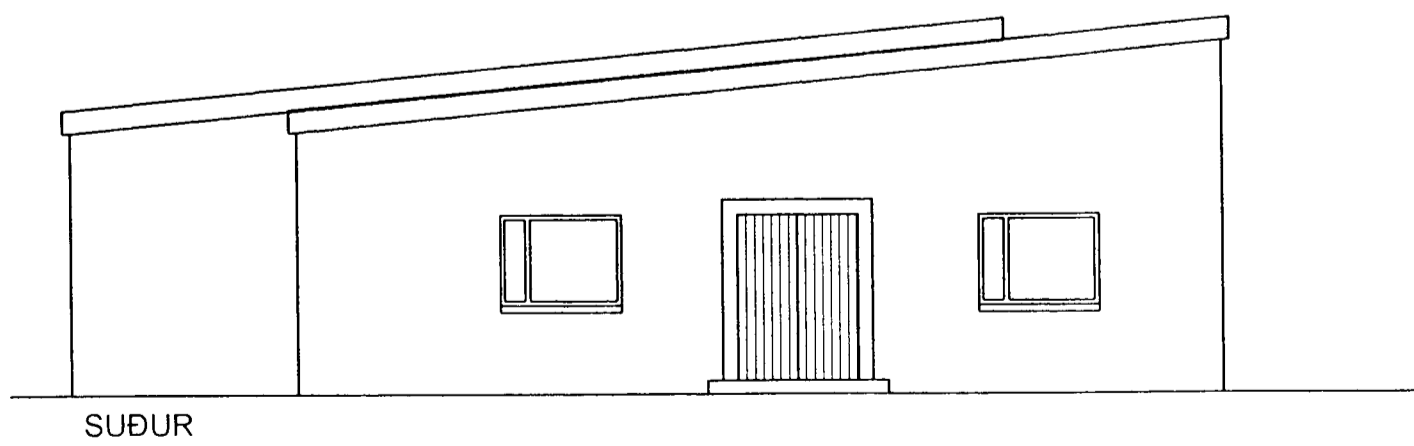

SUÐUR

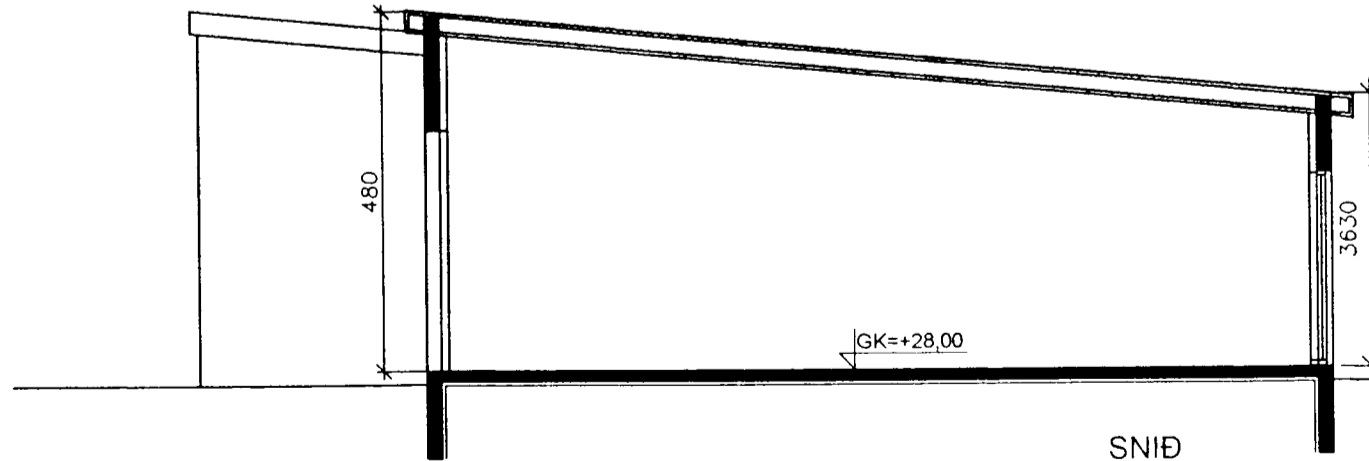

SNÍÐ  
A-A

Br. 01.09.2002, kaffistofur, snyrtingar, gönguhurð, lóð

*Sigurþór Adalsteinsson*  
SKÚTAHRAUN 5 HAFNARFIRÐI BLO3

ÞRIÐJA HÆÐIN, ARKITEKTAR – SIGURÞÓR AÐALSTEINSSON FAI



STRANDGÖTU 28 220 HAFNARFIRÐI  
SMÍ: 555 46 10 FAX: 565 48 31  
KT: 250144-3939  
a@lando.is

NETFANG: a@lando.is  
HAFNAB: FS TEKNAÐ: SA DAGS: 15.08.2002 MKV: 1:100 VERNR: \_\_\_\_\_

BREYTT: \_\_\_\_\_ DAGS: \_\_\_\_\_ LÝSING: \_\_\_\_\_  
BREYTT: \_\_\_\_\_ DAGS: \_\_\_\_\_ LÝSING: \_\_\_\_\_  
\_\_\_\_\_  
\_\_\_\_\_