




Samþykkt þann:

23 AUG. 2002


[Signature]

Byggingafulltrúinn í Hafnarfirði:
F.h. Sigurbjartur Halldórsson

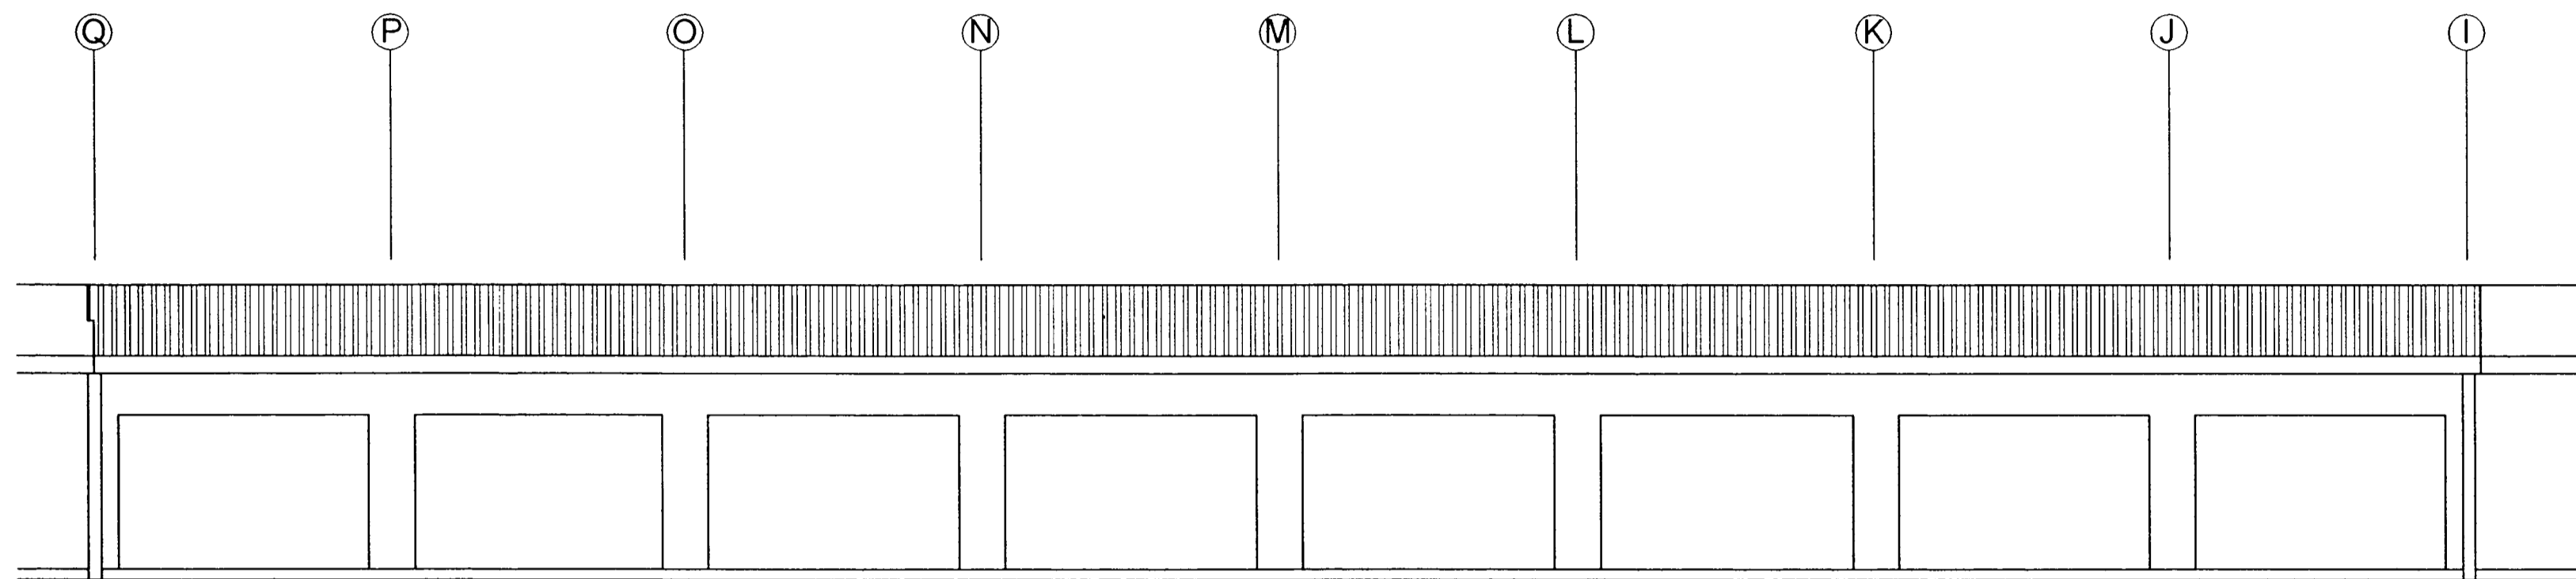


VESTUR

Skráningartafa: SKÚTAHRAUN 5, HAFNARFIRÐI, IDIADARHUS				Skrásetjari: SIGURÐÓR ADALSTEINSSON													
Landnúmer: 178725				Kennitala: 250144-3939													
Matshlutanúmer: 01				Útgáfa: 4.01													
Dags.: 15.8.2002																	
Uppskipting og lýsing				Stærðir													
D0	D1	D2	D3	D4	D5	D6	D7	D8	D9	D10a	D10b	D11	D12	D16	D17		
Lokn	Fyrir hæð-röð	Notkun texti	Höfuð- flokkun	Eignar- vald	Borniflokkur m²	Milliflokkur m²	Stigur m²	Op m²	Bruttoflokkur m²	Bruttoflokkur sh. < 1.8	Selunghæð mm	Selunghæð max	Brutto- rúmmál m³	Nettoflokkur m²	Birt flokkur m²	Rekstrarala skiptarúmmál m³	Skipta- rúmmál m³
		Matshluti			480,0	0,0	0,0	0,0	480,0	0,0			2 119,2	442,0	480,0		1 863,036
		Botn											96,0				
	01	1. hæð			480,0	0,0	0,0	0,0	480,0	0,0			2 023,2	442,0	480,0		
A	0101	vinnusalur	N	0101	61,0				61,0		3,63	4,80	257,1	53,7	61,0	4,21	226,077
A	0102	vinnusalur	N	0102	119,3				119,3		3,63	4,80	502,8	111,6	119,3	4,21	469,836
A	0103	geymsla	N	0103	59,8				59,8		3,63	4,80	251,2	55,1	59,8	4,22	231,971
A	0104	vinnusalur	N	0104	59,8				59,8		3,63	4,80	252,1	55,2	59,8	4,22	232,944
A	0105	vinnusalur	N	0105	180,3				180,3		3,63	4,80	760,0	166,4	180,3	4,22	702,208
Athugasemdir																	
Sameignir sumra																	
Eignarhald																	
	Eignar- hald	Notkun texti	Birt flokkur m²	Skipta- rúmmál m³	Skipta- rúmmál og sameign m³												
	0101	vinnusalur	61,0	226,077	226,077												
	0102	vinnusalur	119,3	469,836	469,836												
	0103	geymsla	59,8	231,971	231,971												
	0104	vinnusalur	59,8	232,944	232,944												
	0105	vinnusalur	180,3	702,208	702,208												
	Alls			480,0	1 863,036	1 863,036											

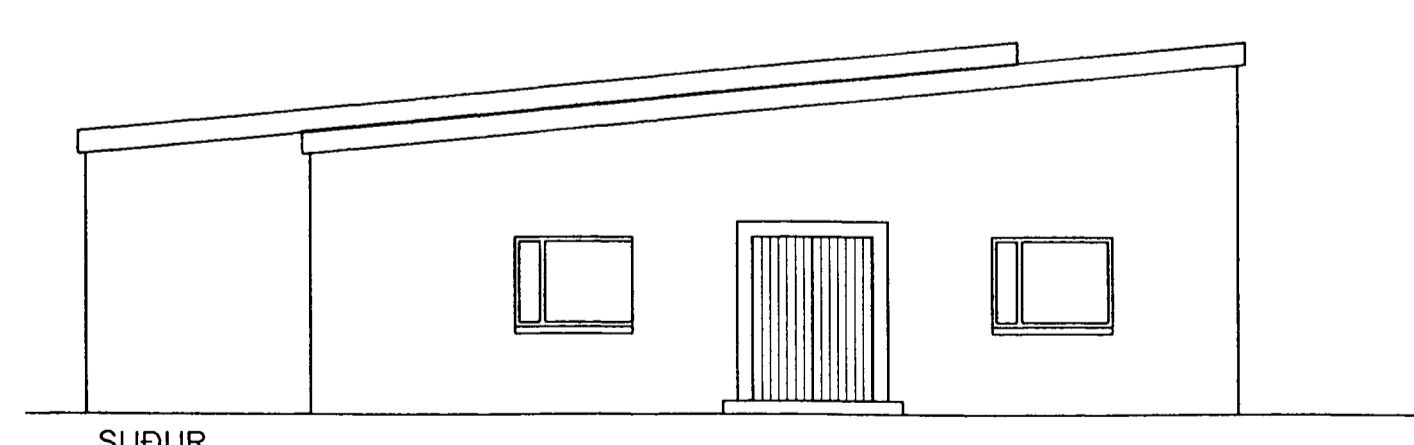

SUÐUR

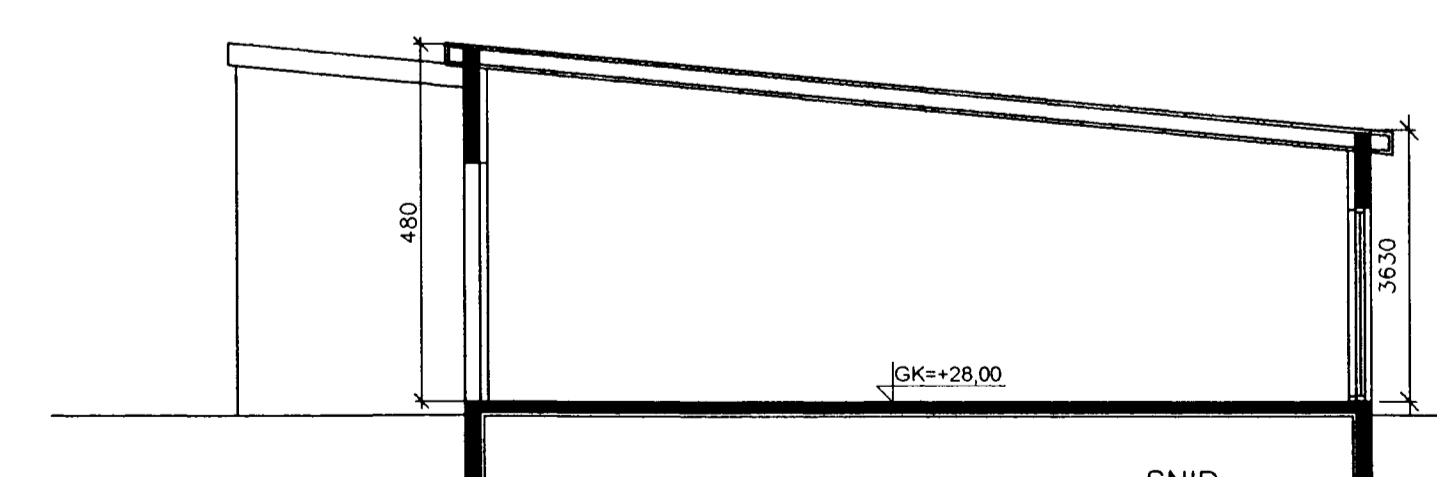

SNÍÐ
A-A

Linþórir Adalsteinsson
SKÚTAHRAUN 5 HAFNARFIRÐI BLO3

BREYTT: _____ DAGS: _____ LÝSING: _____

BREYTT: _____ DAGS: _____ LÝSING: _____

ÞRÍÐJA HÆÐIN, ARKITEKTAR – SIGURÐÓR ADALSTEINSSON FAI

STRANDGÖTU 28 220 HAFNARFIRÐI

SMÍ: 555 46 10 FAX: 565 46 31

KT:250144-3939

NETFANG: af@landia.is

VERKNR: _____

HANNAÐ: FS TEKNAÐ: SA

DAGS: 15.08.2002 MKV: 1:100



SNÍÐ-ÚTLIT