FRÁRENNSLISLAGNIR:

EFNI OG FRÁGANGUR LAGNA SKAL VERA SAMKVÆMT BYGGINGASAMÞYKKT HAFNARFJARÐAR OG REGLUGERÐ UM HOLRÆSI Í REYKJAVÍK. GRAFA SKAL FYRIR LÖGNUM Í FULLÞJAPPAÐ FYLLINGAREFNI 15cm NIÐUR FYRIR RÖR OG FYLLA UNDIR OG UMHVERFIS LAGNIR MEÐ A.M.K. 15cm FÍNUM SANDI OG ÞJAPPA VEL EN GÆTILEGA. SAMA GILDIR UM BRUNNA. HÆÐIR Á LÖGNUM ERU HÆÐIR Í RENNSLISBOTNI. STÆRÐIR LAGNA ERU Í mm, EN BRUNNA Í cm. ALLAR LAGNIR SKULU VERA BEINAR, EN BEYGJUR OG GREININGAR GERÐAR MEÐ ÞAR TIL GERÐUM BEYGJU- OG GREININGASTYKKJUM. STEINSTEYPURÖR Í GRUNNI SKAL BAÐA Í ASFALTI EÐA FLINKOTI. UM LAGNINGU PLASTLAGNA GILDIR ÍST. 65. LAGNIR Í VEGGRAUFUM SKAL HLJÓÐEINANGRA. LAGNIR YFIR LOFTI (ÚTLOFTANIR), NIÐURFALLSPÍPUR FRÁ HREINLÆTISTÆKJUM, SKAL EINANGRA MEÐ 1" STEINULLARMOTTUM OG VEFJA MEÐ TJÖRUPAPPA OG SNÚA ÞAR UTAN UM MEÐ BENSLAVÍR Á 50cm MILLIBILI. UM STÆRÐIR OG STAÐSETNINGU RAUFA, SKAL HAFA SAMRÁÐ VIÐ PÍPULAGNINGARMEISTARA. STAÐSETNING STÚTA Í SAMRÁÐI VIÐ ARKITEKT OG PÍPULAGNINGARMEISTARA.

SKAMMSTAFANIR:

VS.	VATNSSALERNI	BR.	HOLRÆSABRUNNUR
HL.	HANDLAUG	SB.	SANDBRUNNUR
B.	BAÐ	BK.	HÆÐ Á BRUNNBOTNI
S.	STEYPIBAÐ	ST.	STEINSTEYPURÖR
SV.	SKOLVASKUR	J.	STEYPUJÁRNSRÖR (POTTRÖR)
EV.	ELDHÚSVASKUR	PVC.	PLASTRÖR. RAUÐ Í GRUNNA OG JÖRÐ GRÁ YFIR GÓLFPLÖTU
UV.	UPPÞVOTTAVÉL	‰	HALLI Á LÖGN
ÞV.	ÞVOTTAVÉL	TK.	TENGIHÆÐ HEIMÆÐAR
HV.	FRÁRENNSLI HITAVEITU	YÞ.	ÚTLOFTUN YFIR ÞAK
SL.	SLÖNGUKRANI	H.R.	HREINSISTYKKI
GV.	GARÐVATN	G.SV.	GRJÓTSVELGUR
GN.	GÓLFNIÐURFALL		
NF.	NIÐURFALL (UTAN HÚSS)		
SN.	SVALANIÐURFALL		
Þ.	ÞAKNIÐURFALL		

LOFTPÚÐI Á VATNSLÖGN:

EFST Á ÖLLM LÓÐRÉTTUM STOFNUM SKAL VERA 30cm LANGUR LOFTPÚÐI Þ VERMÁL JAFNT OG SVERASTI HLUTI STOFNSINS TALIÐ FRÁ GREININGU VIÐ AÐALAÐFÆRSLUÆÐ

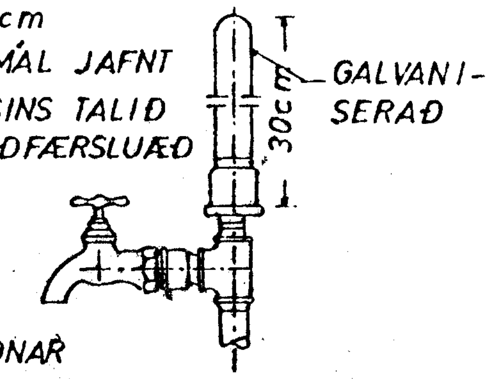

EINNIG SKAL VERA SAMSKONAR LOFTPÚÐI Á HLIÐARGREINUM SEM LENGRI ERU EN 8M, Þ VERMÁL JAFNT OG SVERASTI HLUTI HLIÐARGREINAR

VATNSLAGNIR:

EFNI OG FRÁGANGUR LAGNA SKAL VERA SAMKVÆMT BYGGINGASAMÞYKKT HAFNARFJARÐAR OG FORSKRIFT VATNSVEITU REYKJAVÍKUR. ALLT EFNI, PÍPUR, FITTINGS, SKAL VERA GALVANISERAÐ. PÍPUR SKULU EINANGRAÐAR MEÐ A.M.K. 20mm GLERULLARHÓLKUM OG VAFÐAR MEÐ PLASTDÚK. KERFIÐ SKAL PRÓFA MEÐ KÖLDU VATNI OG 6 kg/cm² ÞRÝSTINGI. BALLOFIX RENNILOKAR (EÐA SAMSVARANDI) SÉU VIÐ HVERT TÆKI, EINSTREYMILOKI VIÐ ÞVOTTAVÉLAR. LAGNIR UTANHÚSS SKULU VERA ÚR PLASTI (REYKJALUNDSPLAST).

FRÁGANGUR SKOLPLAGNA UNDIR OG Í SÖKKULVEGG:

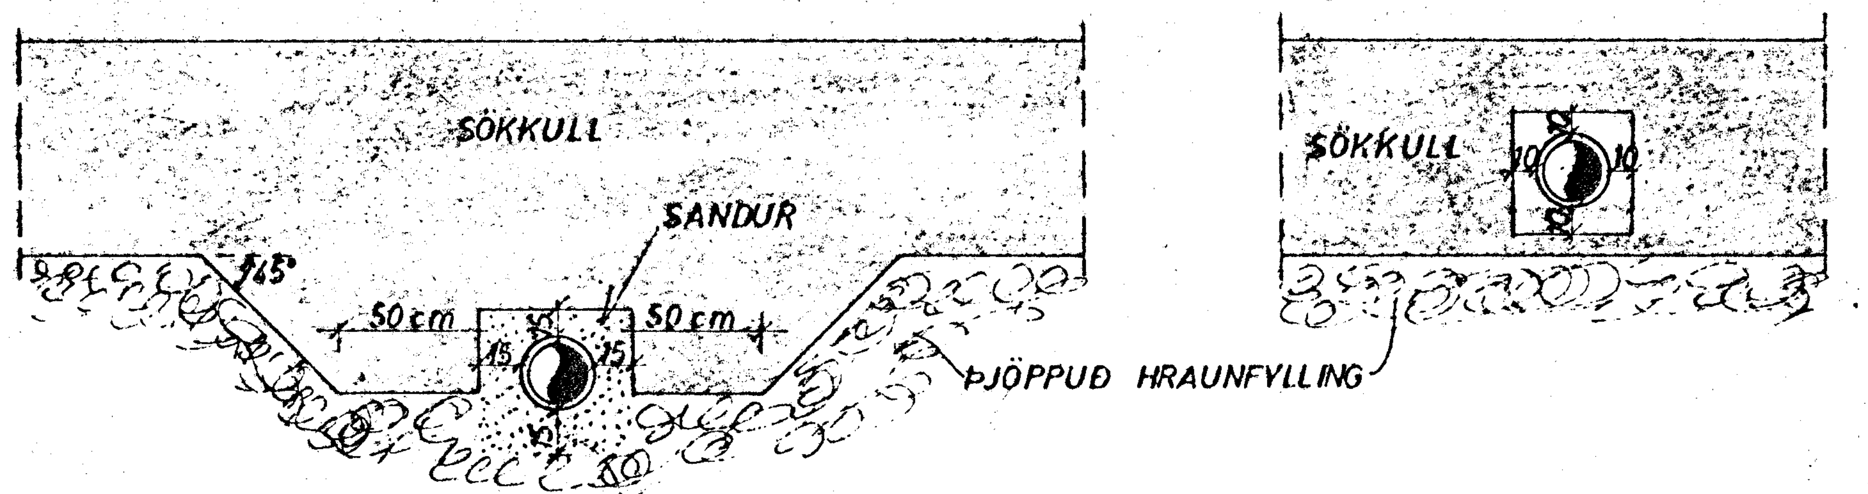

GRAFIÐ SKAL FYRIR LÖGNUM UNDIR SÖKKLUM, ÁÐUR EN ÞEIR ERU STEYPTIR

GÓLFRAUF:

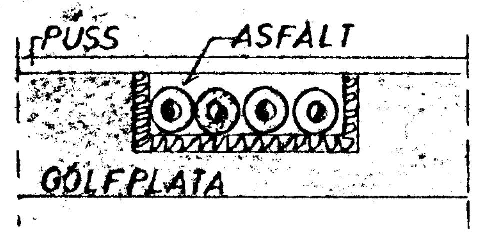

HITALAGNIR:

EFNI OG FRÁGANGUR LAGNA SKAL VERA SAMKVÆMT BYGGINGASAMÞYKKT HAFNARFJARÐAR OG REGLUGERÐ HITAVEITU REYKJAVÍKUR. ALLAR PÍPUR OG FITTINGS SKULU VERA VENJULEGAR, SVARTAR OG MÁLA MEÐ ASFALTMÁLNINGU OG EINANGRA MEÐ A.M.K. 20mm GLERULLARHÓLKUM OG VEFJA MEÐ PLASTDÚK.

VEGGEINANGRUN SÉ A.MK. 2 1/2" PLAST, ÞAKEINANGRUN A.M.K. 4" (2×2" SKARAÐ) STEINULLAR- EÐA GLERULLARMOTTUR. TVÖFALT VERKSMIÐJUGLER Í GLUGGUM.

STÆRÐIR OFNA OG MÆLAGRIND HITAVEITU; SJÁ OFNASKRÁ. Á OFNUM SKULU VERA SJÁLFVIRKIR OFNKRANAR T.D. DANFOSS. DANFOSS RAVL. LOKAR („TÚR" LOKAR) Á ÖLLUM OFNUM, NEMA

ÞAR SÉU DANFOSS FJVR. („RETUR" LOKAR). Á ÖLLUM OFNUM SÉU LOFTSKRÚFUR, STILLITÉ OG AFTÆMISKRÚFUR. STILLA SKAL KERFIÐ MEÐ STILLITÉUM, ÞANNIG AÐ ALLIR OFNAR HITNI JAFNVEL, ÞEGAR ALLIR SJÁLFVIRKIR OFNLOKAR ERU OPNIR.

VATNSINNTAK UNDIR GÓLFPLÖTU:

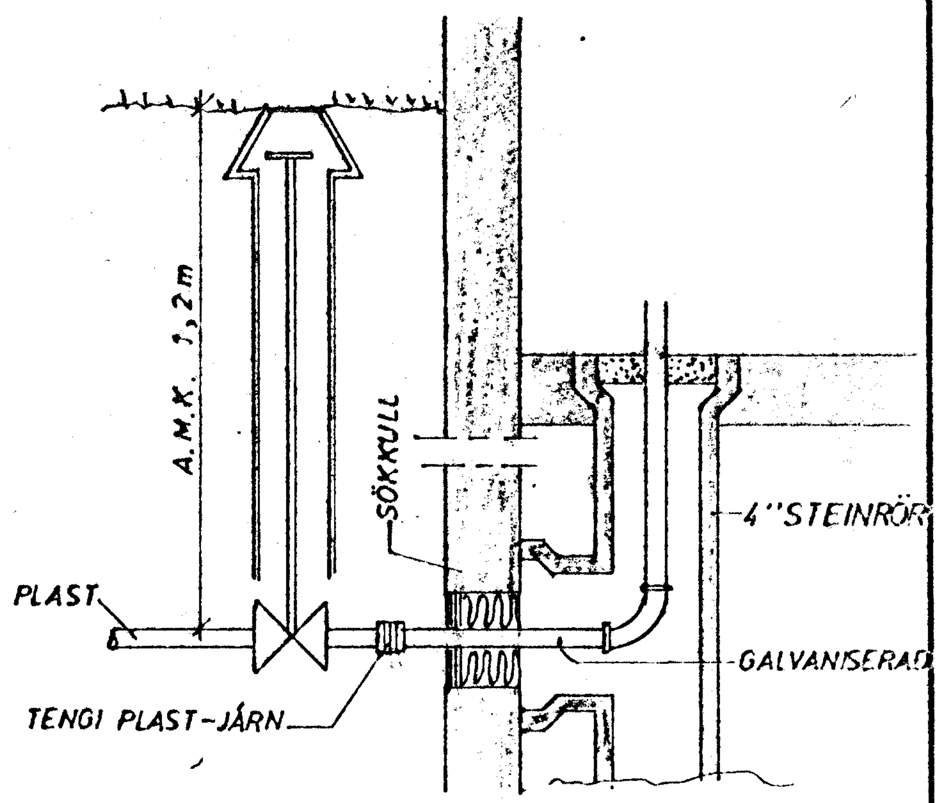

LAGNIR YFIR LOFTI:

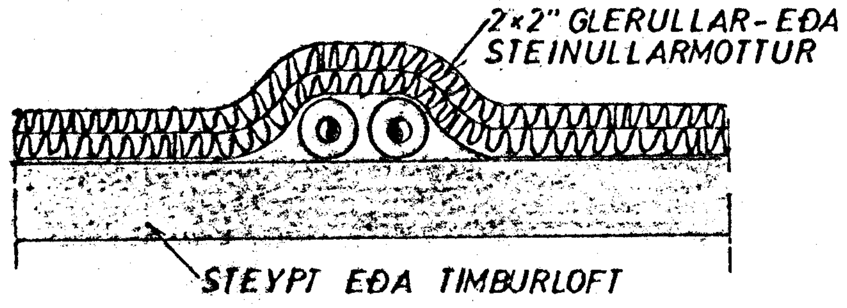

GRJÓTSVELGUR:

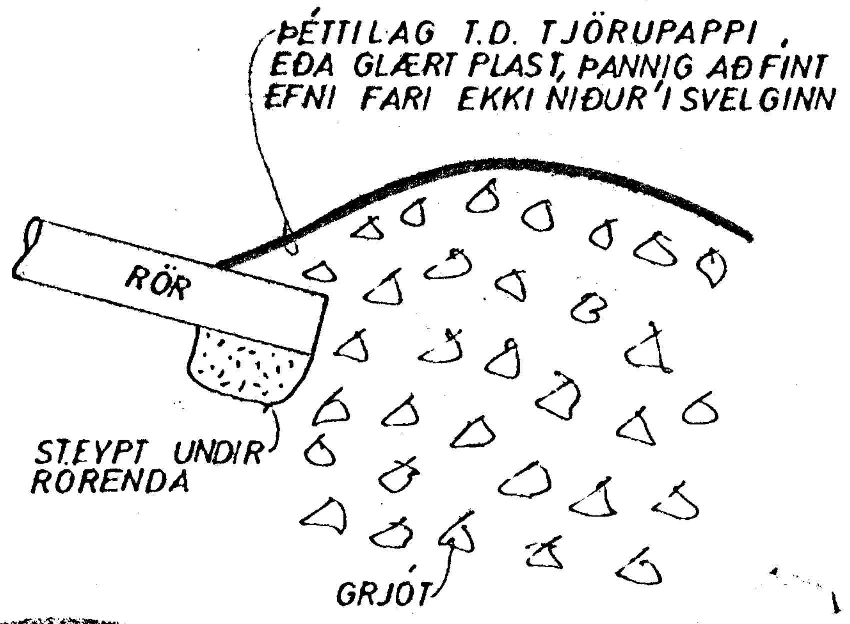

TÁKN:

FRÁRENNSLISLÖGN	KALDAVATNSKRANI
DRENLÖGN (ÓÞÉKKUÐ)	HEITAVATNSKRANI
KALT NEYSLUVATN	KRANI MEÐ SLÖNGUSTÚT
HEYTT ——— " ———	RENNILOKI
FRAMRÁS („TÚR" LÖGN)	RENNILOKI MEÐ SPINDLI UPP ÚR JÖRÐ
BAKRÁS („RETUR" LÖGN)	EINSTREYMILOKI
INNTAK HITAVEITU	VATNSMÆLIR

24. júlí 1981

HAFNARFJARÐARBÆR BYGGINGAFULLTRÚINN

SKÝRINGAR	MÆLIKVARÐI ⁄	VERK 7923	TEIKN NR 2.0
SKÚTAHRAUN 5, HAFNARFIRÐI	Hannað: Teiknað: BÁ	Yfirfarið: Samþ:	DAGS JAN. '81
JÓHANN GUNNAR BERGÞÓRSSON VERKFR. MVFÍ STRANDGÖTU 11 — HAFNARFIRÐI — SÍMI 53315	BREYTT		