GRUNNMYND 1:50

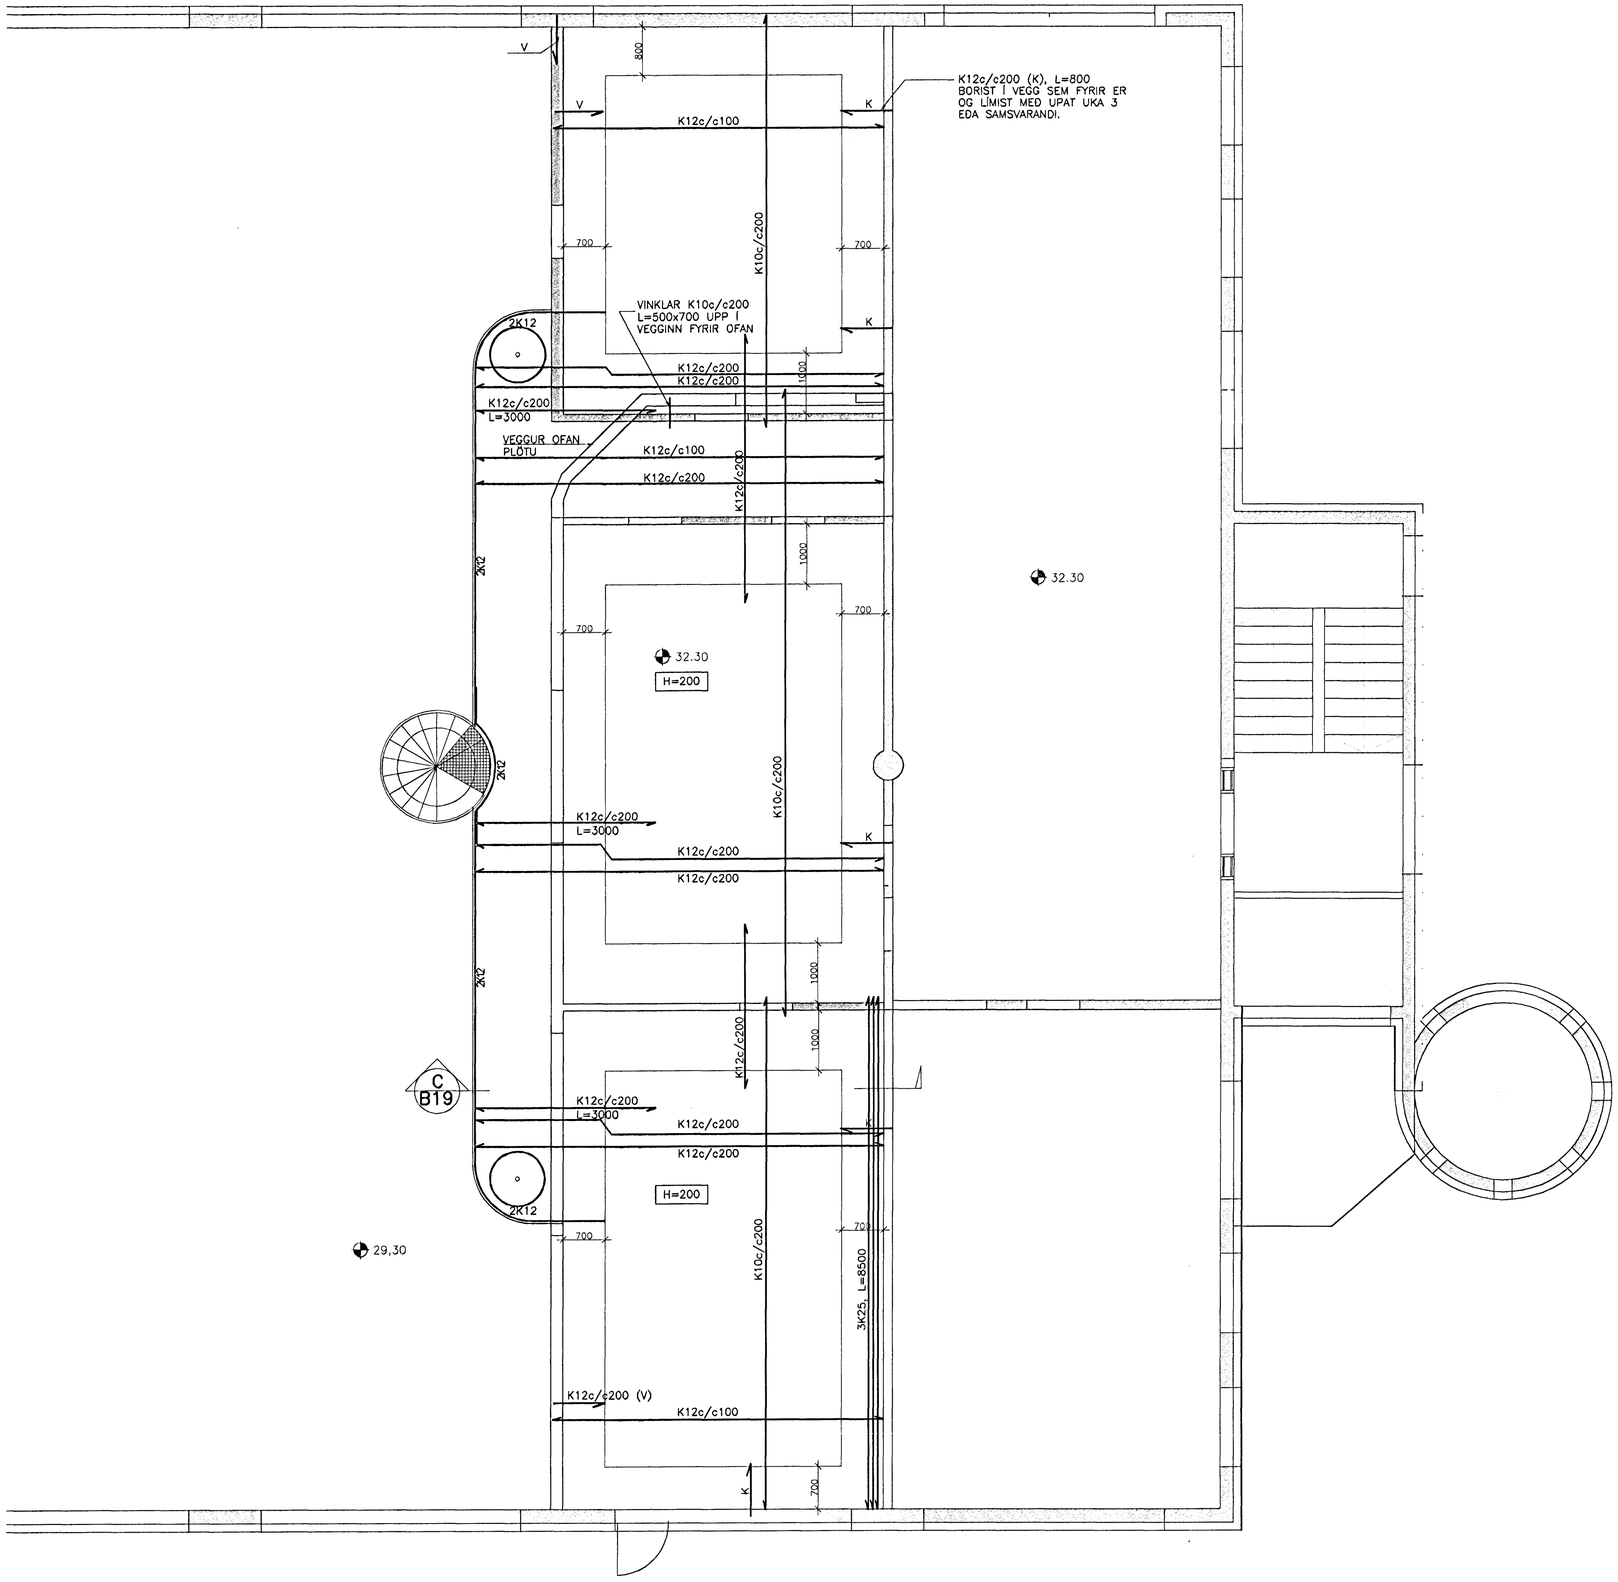

Byggingafulltrúi Hafn.
Afgreitt þann
29 JÚNÍ 2001
VC.

TILVÍSANIR:

ALMENNAR SKÝRINGAR . . . . . SJÁ BL. NR. 00812-B00

JÁRN MERKT V, ERU K12 c/c 200, L=800x800

JÁRN MERKT K, ERU K12 c/c 200, L=800, BORIST FYRIR Í VEGG OG LÍMIST MEÐ ÞARTILGERÐU LÍMI.

BROTÞOLSFLOKKUR STEYPU C30

SKÚTAHRAUN 6, HAFNARFIRÐI			
BURÐARVIRKI MILLILOFT-SUÐURHLUTA GRUNNMYND			
VSB VERKFRÆÐISTOFA	Breyting:		
	Samþ.: Björn Gústafsson		Kt.: 180550-4889
BÆJARHRAUNI 20 ◦220 HAFNARFJÖRÐUR SÍMI 585-8600 ◦FAX 585-8610 Netfang: vsb@vsb.is, kt:710796-2899			Hannað: BG/HJ
	Mkv: 1:50	Teiknað: BG/HJ	Yfirfarið:
	Dags: 15.03.2001	Nr: 00812-B11	