



GRUNNMYND 1:20

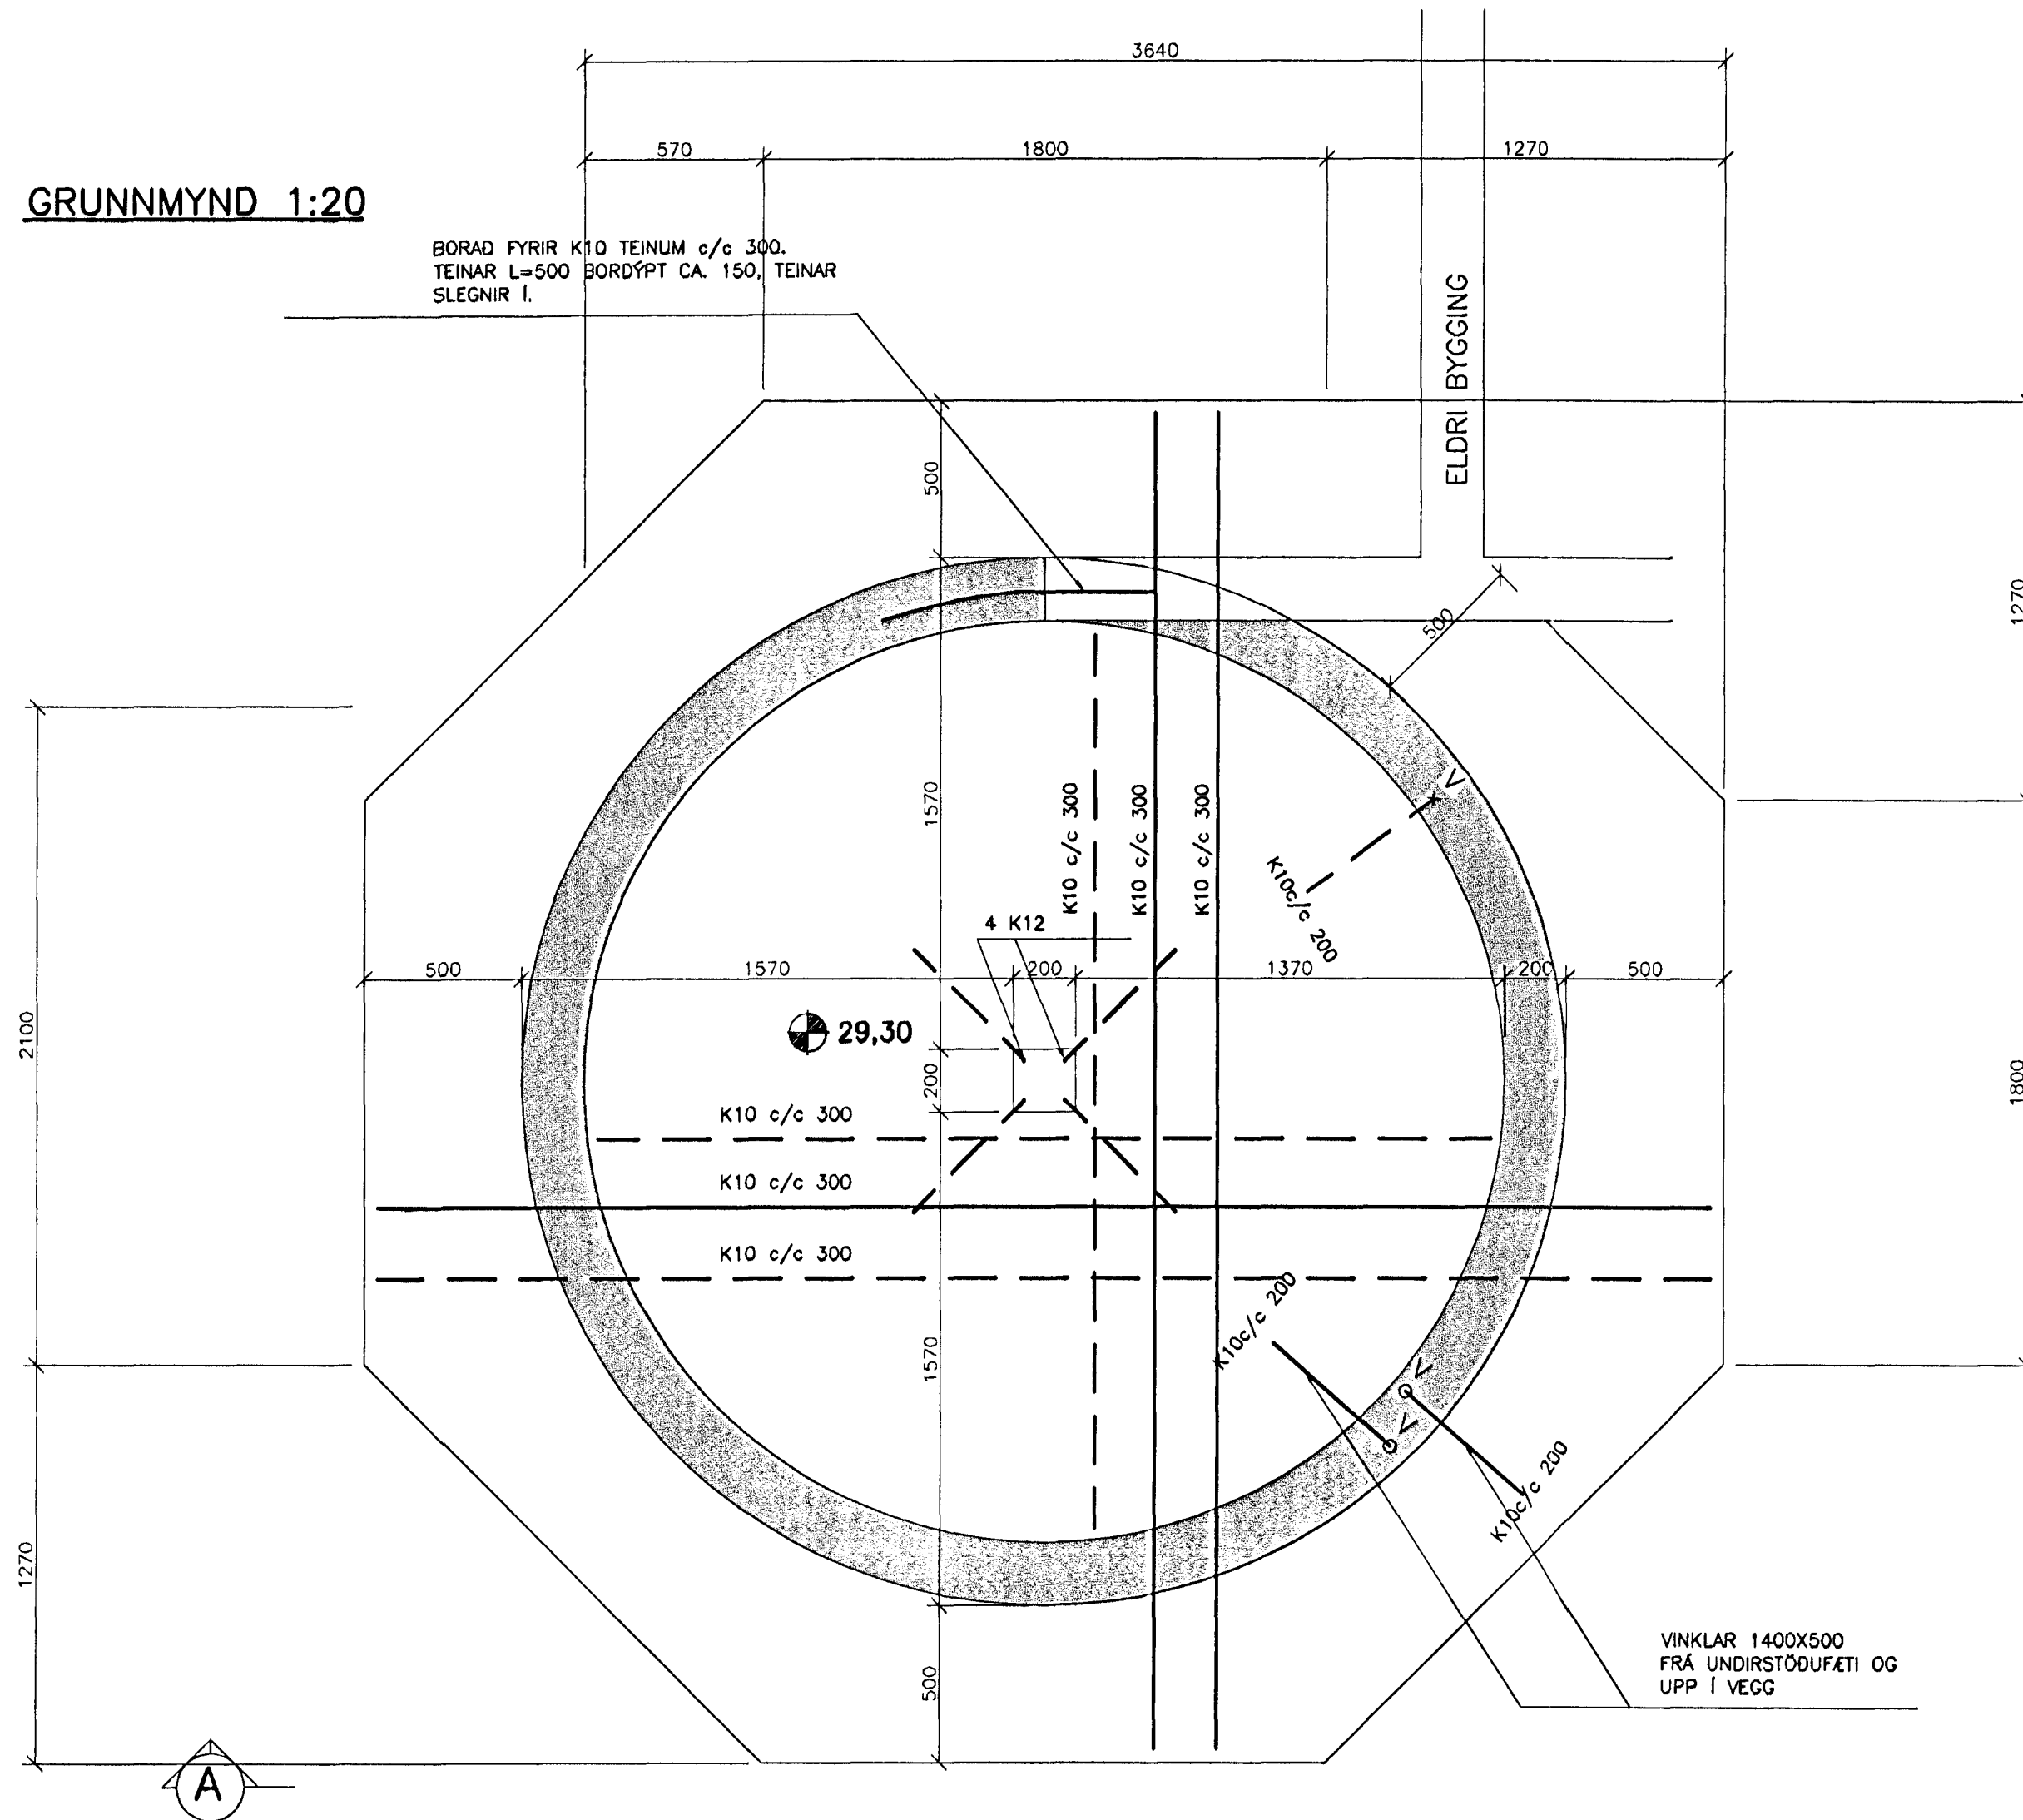

SNID A
1:20

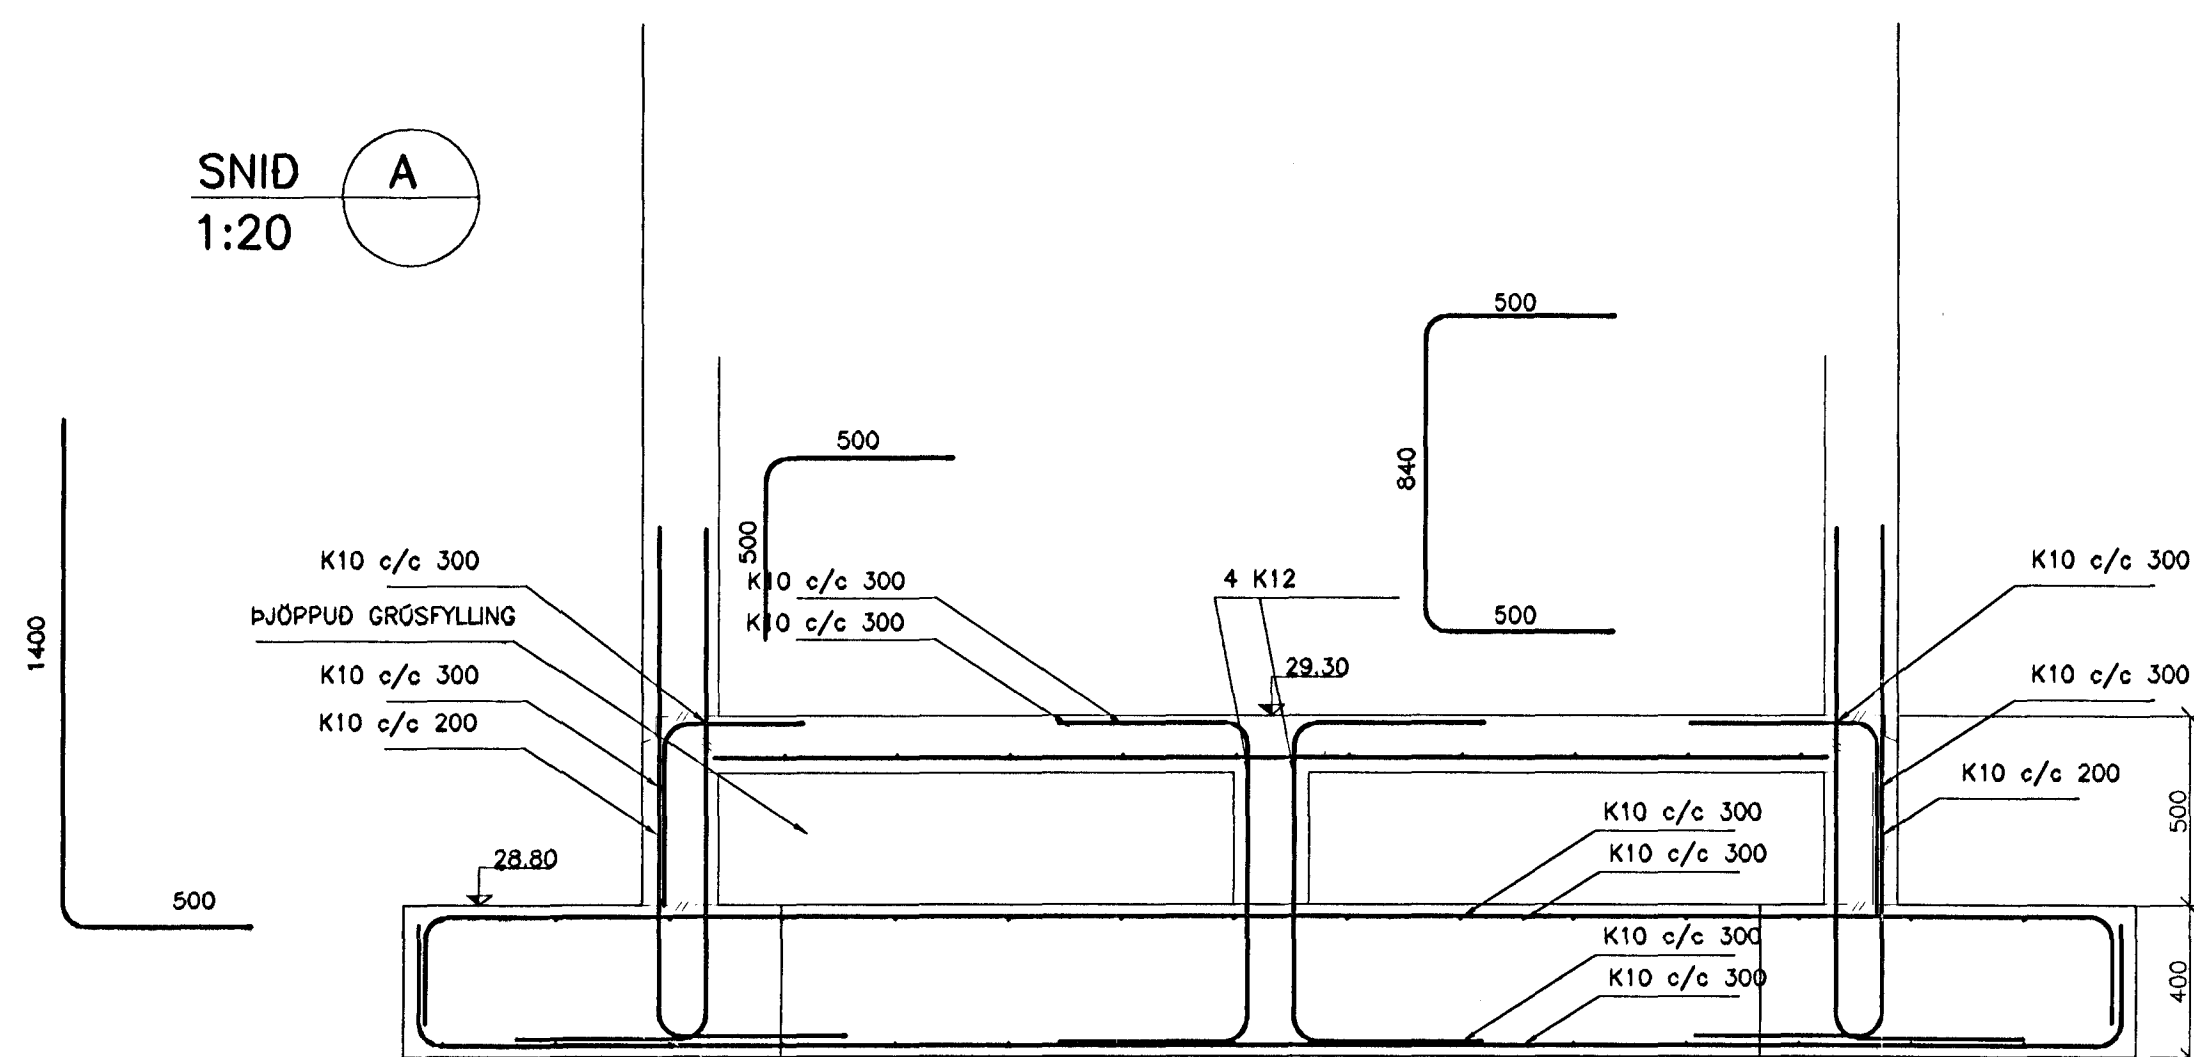

Byggingaútrúð Hafnarfjarðar
Algreitt bann
29 JUNI 2001
V.G.

TILVÍSANIR:

ALMENNAR SKÝRINGAR SJÁ BL. NR. 00812-B00

BROTPOLSFLOKKUR STEYPU C25

SKÚTAHRAUN 6, HAFNARFIRÐI			
BURÐARVIRKI TURN-UNDIRSTÖÐUR GRUNNMYND OG SNID			
VSB VERKERÆDISTOFA		Breyting:	
Samb.: Björn Guðafsson		kl.: 180550-4889	
Hannað: BG/HJ			
Mivc: 1:50		Teiknað: BG/HJ	Yfirfarið:
Dags: 15.03.2001		Nr: 00812-B14	

Handwritten signature and date: 14.6.2001