




GRUNNMYND: 1:20

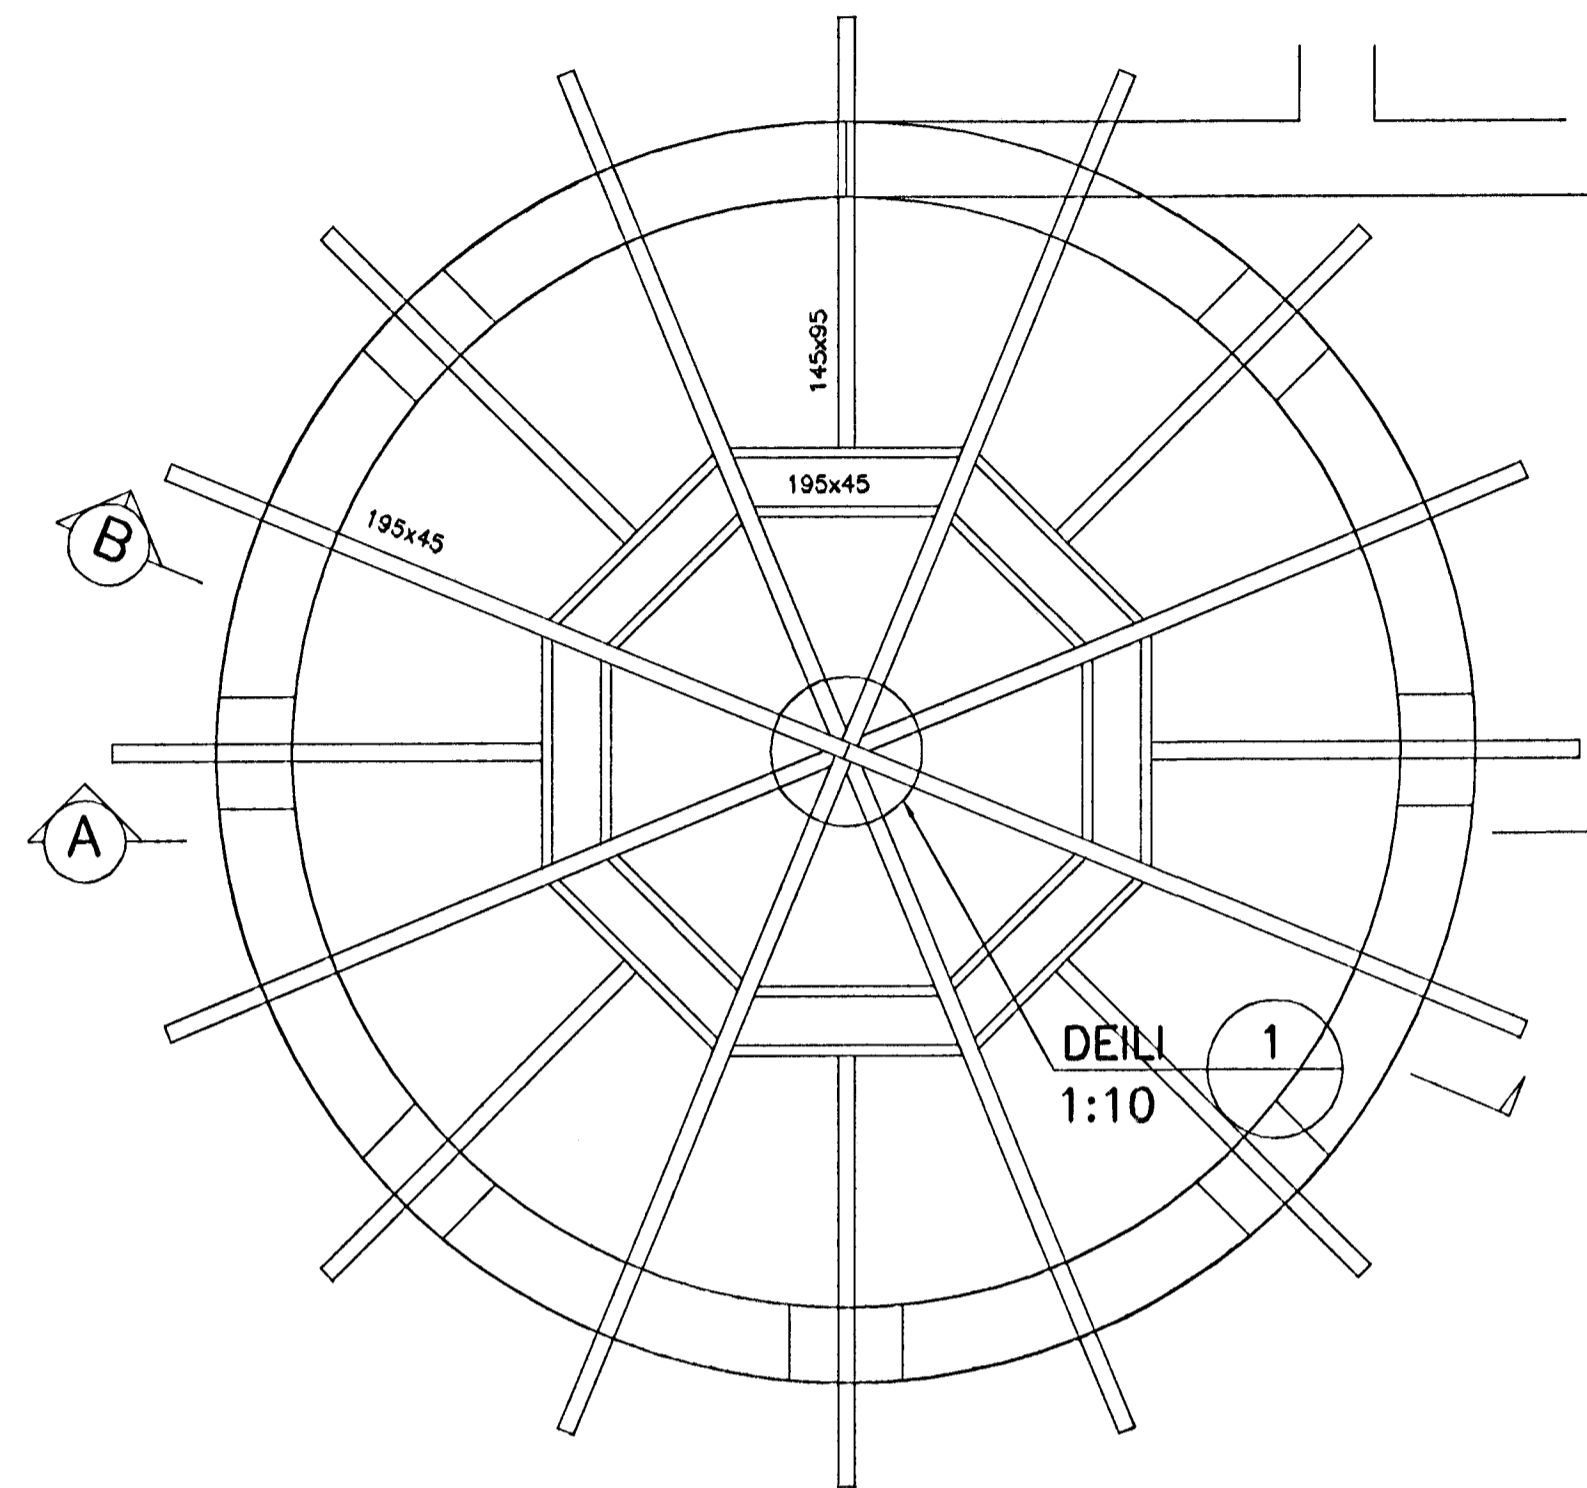


DEILI 1:10

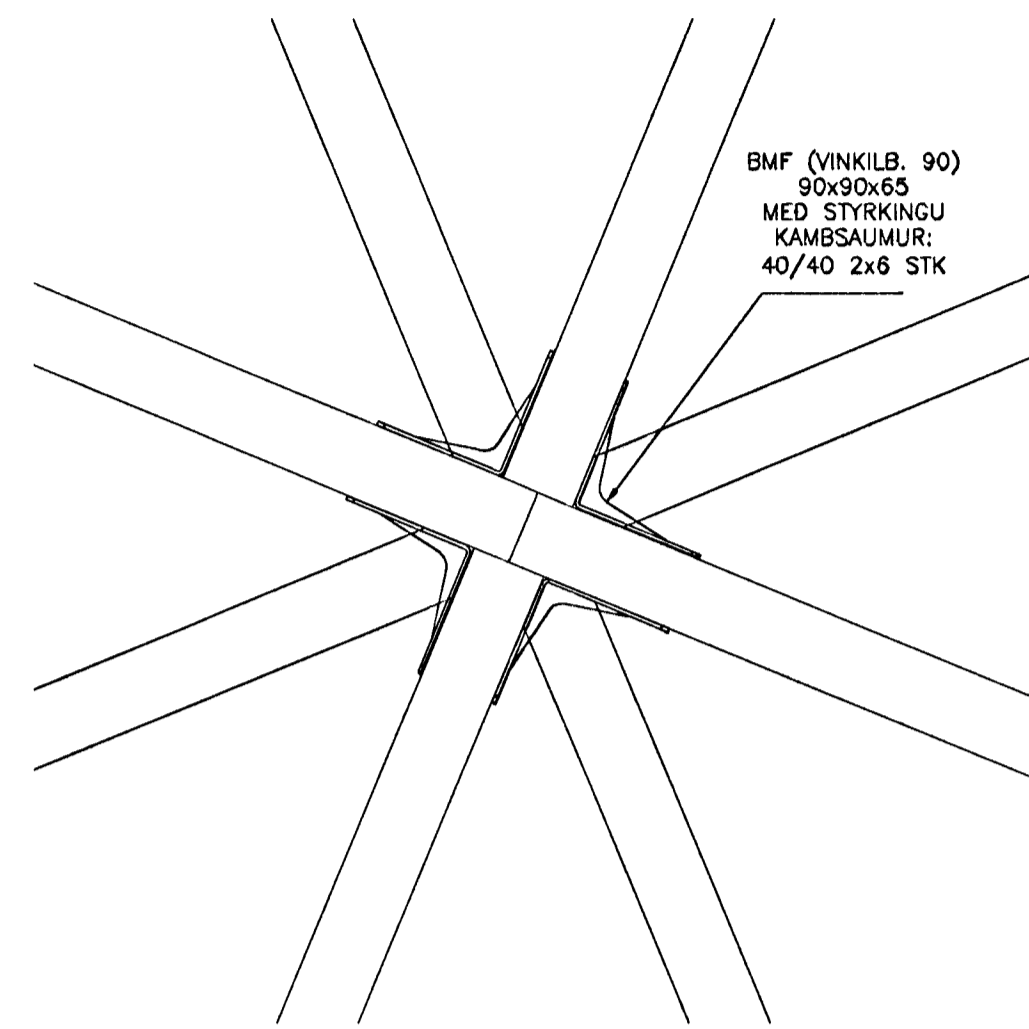

SNID 1:20

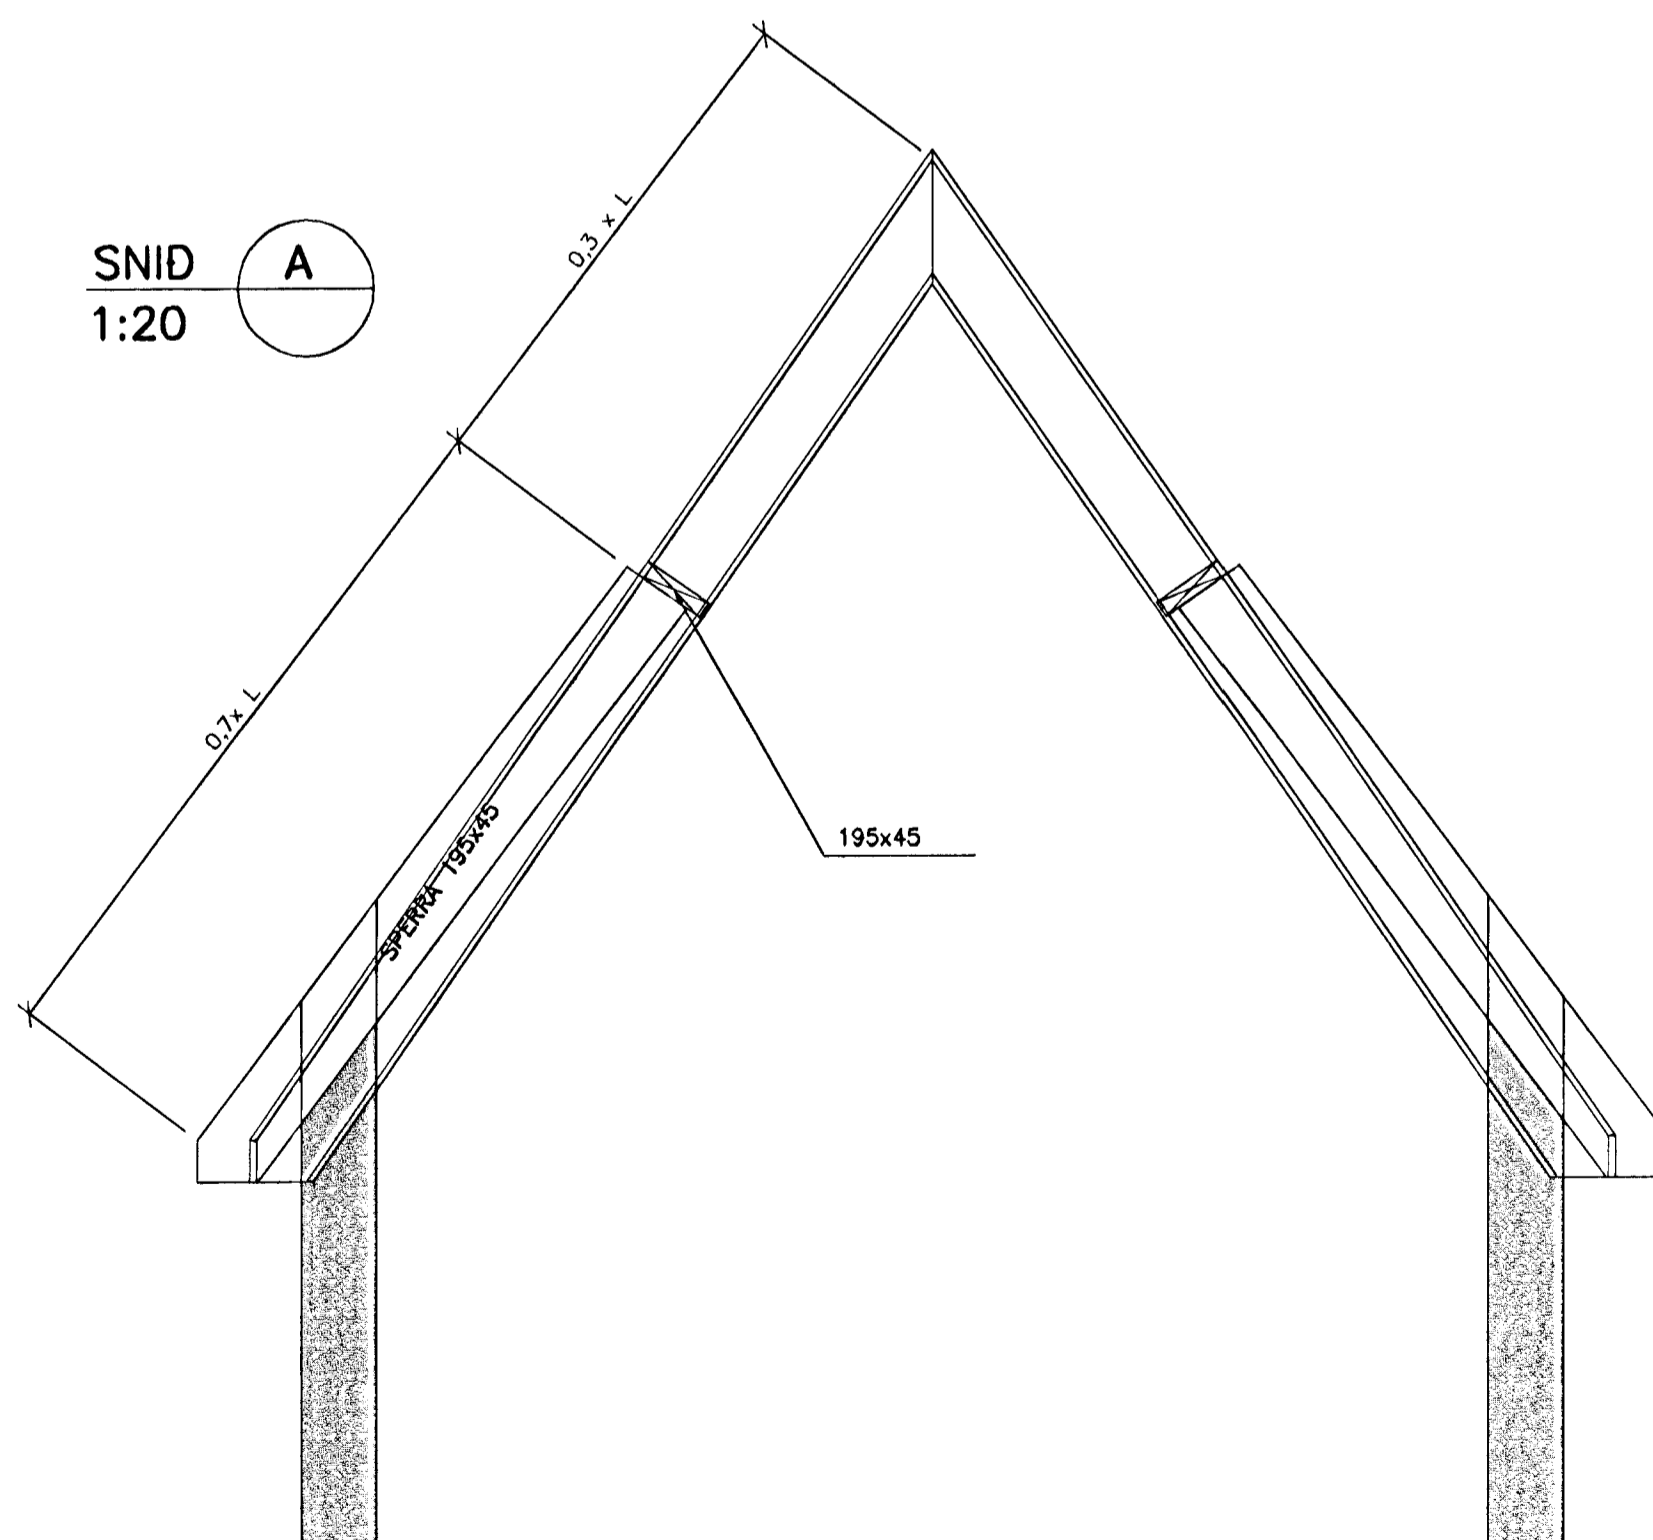

SNID 1:20

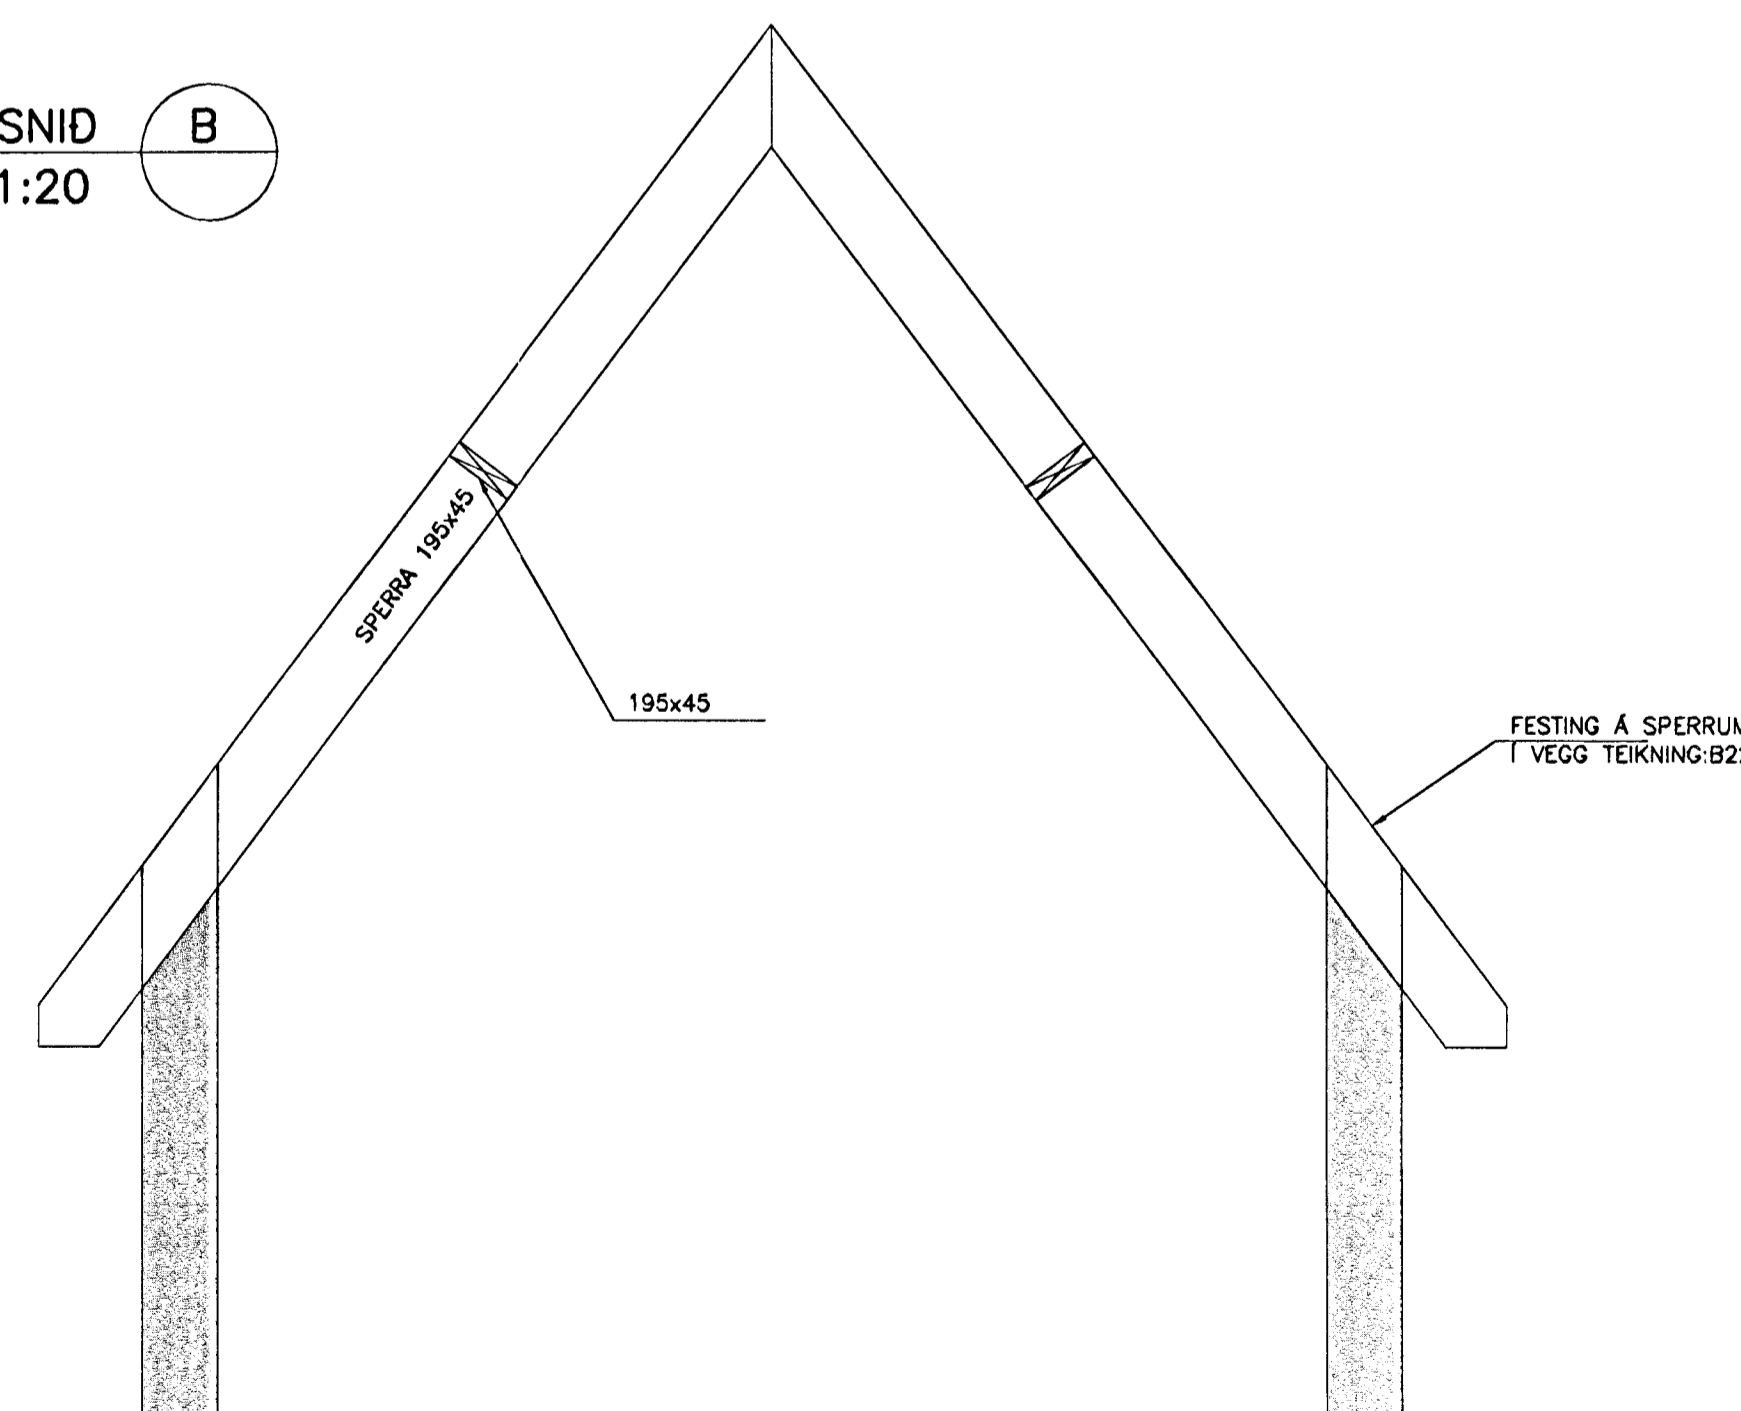

Byggingatútrúi Hafnarfjarða
Algreitt þann
29 JUNI 2001
VG

TILVÍSANIR:
ALMENNAR SKÝRINGAR SJÁ BL. NR. 00812-B00

SKÚTAHRAUN 6, HAFNARFIRÐI			
BURÐARVIRKI ÆFINGARTURN-ÞAKVIRKI GRUNNMYND OG SNID			
VSB VERKFRÆÐISTOFA		Breyting:	
Samb.: Björn Gústafsson		Kt.: 180550-4889	
Hannad: BGHJ		Yfirfarð:	
Mkv: 1:20	Teiknað: BGHJ	Yfirfarð:	
Daga: 15.03.2001	Nr: 00812-B16		

Handwritten notes:
14.1.15/201
67p