



GRUNNMYND 1:100

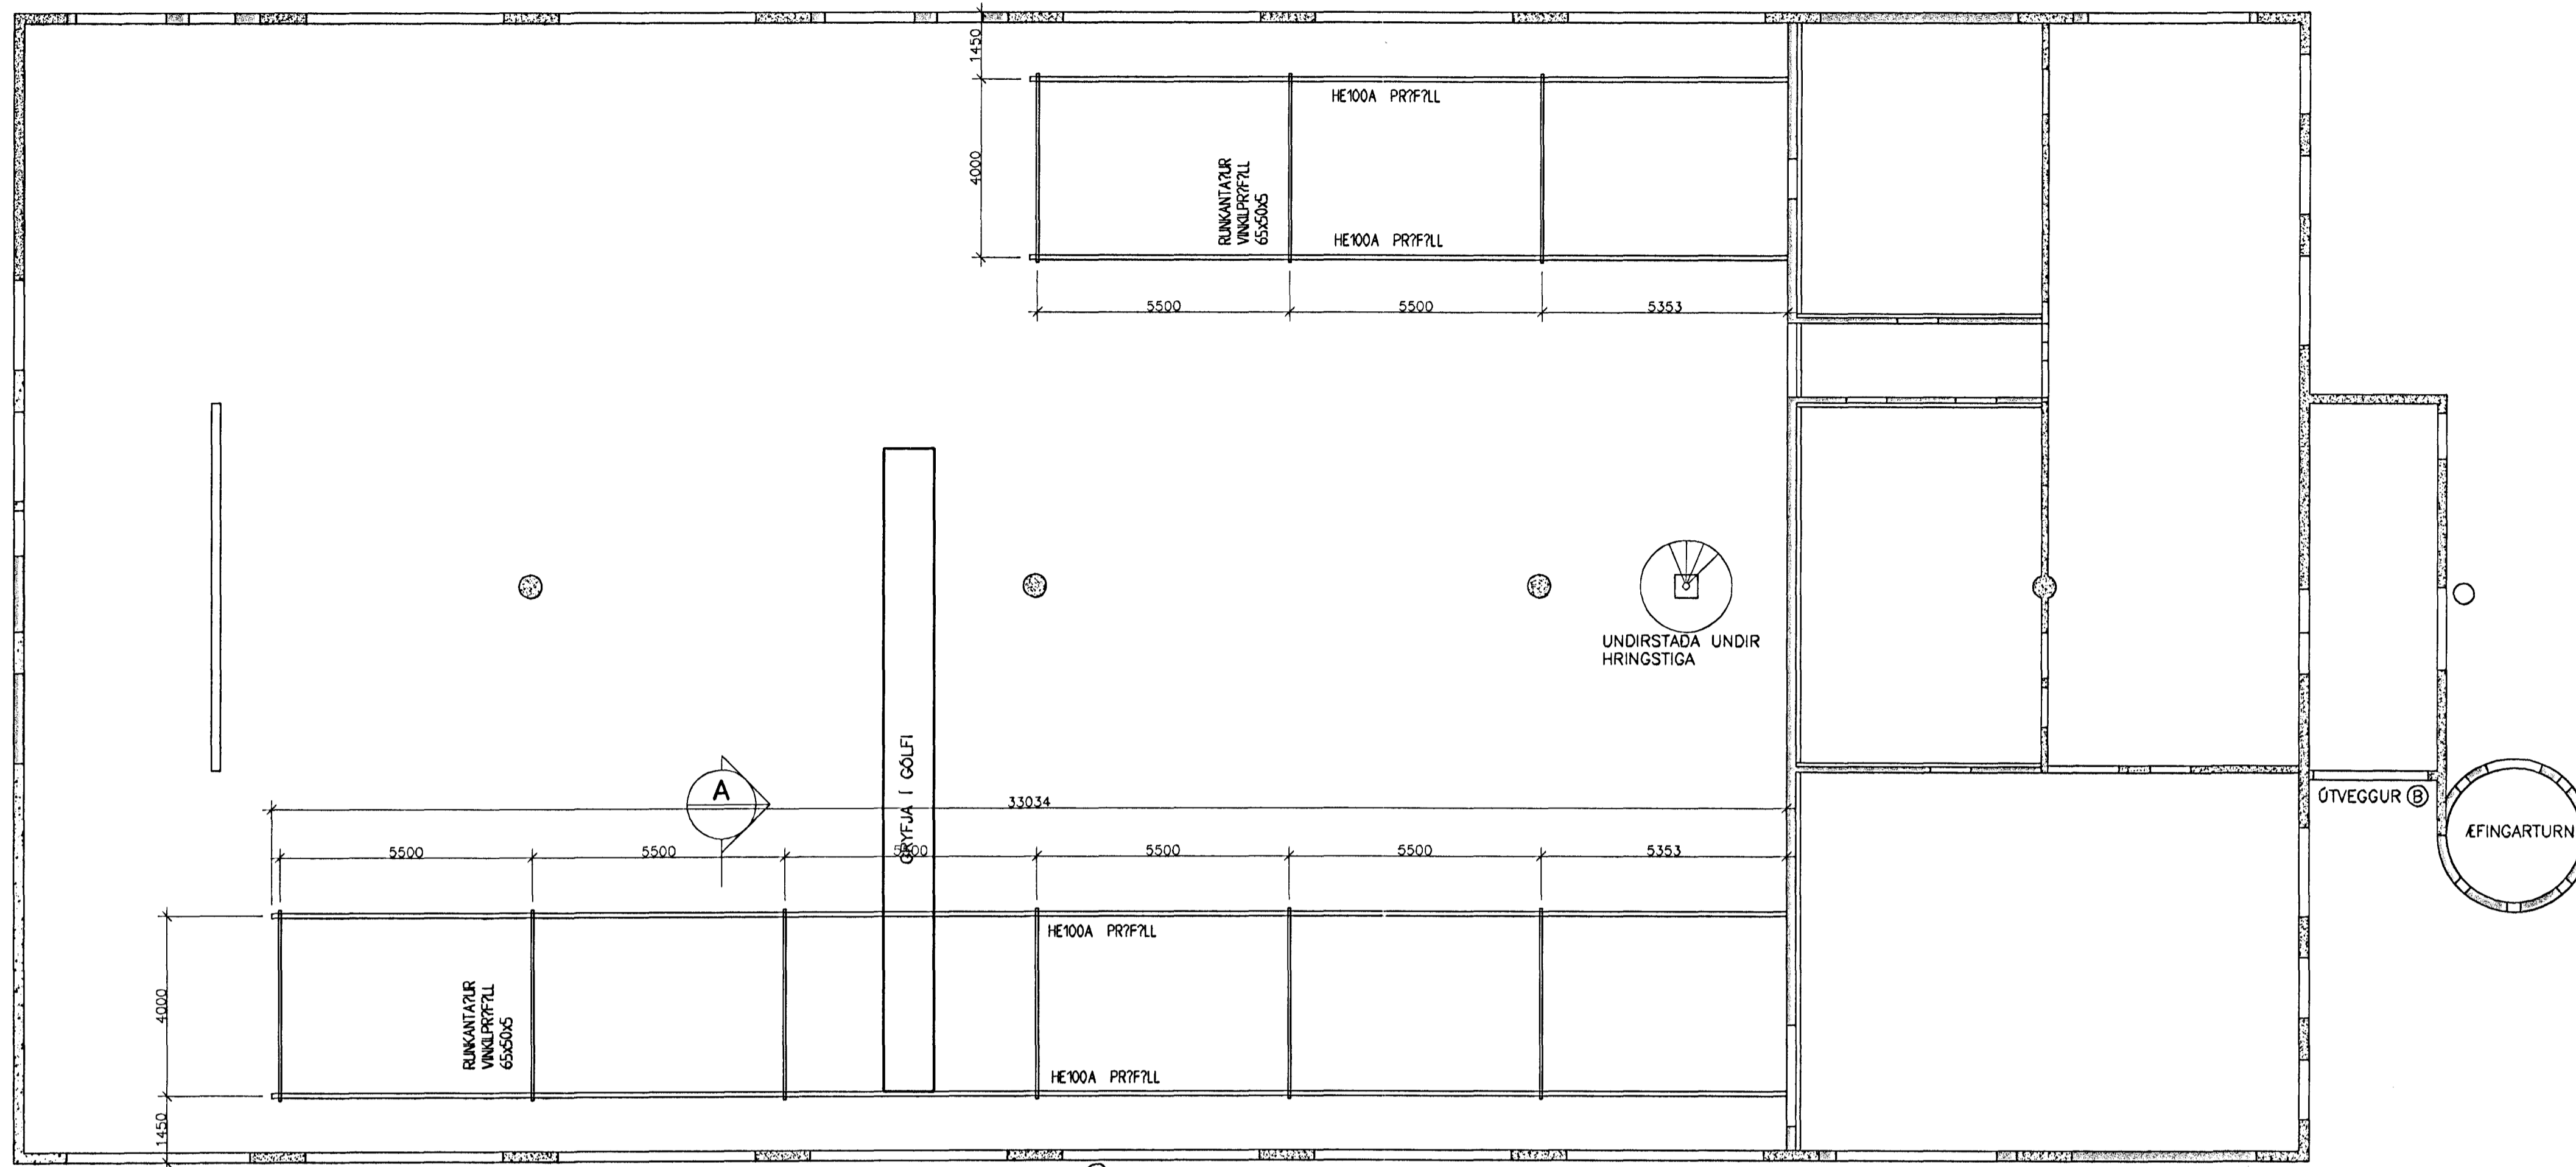

SNID A
1:50

ÖLL MÁL SKAL ENDURSKODA Í SAMRÆMI VÍÐ ÞÁNN LOFTRÆSTIBÚNAÐ SEM NOTAST

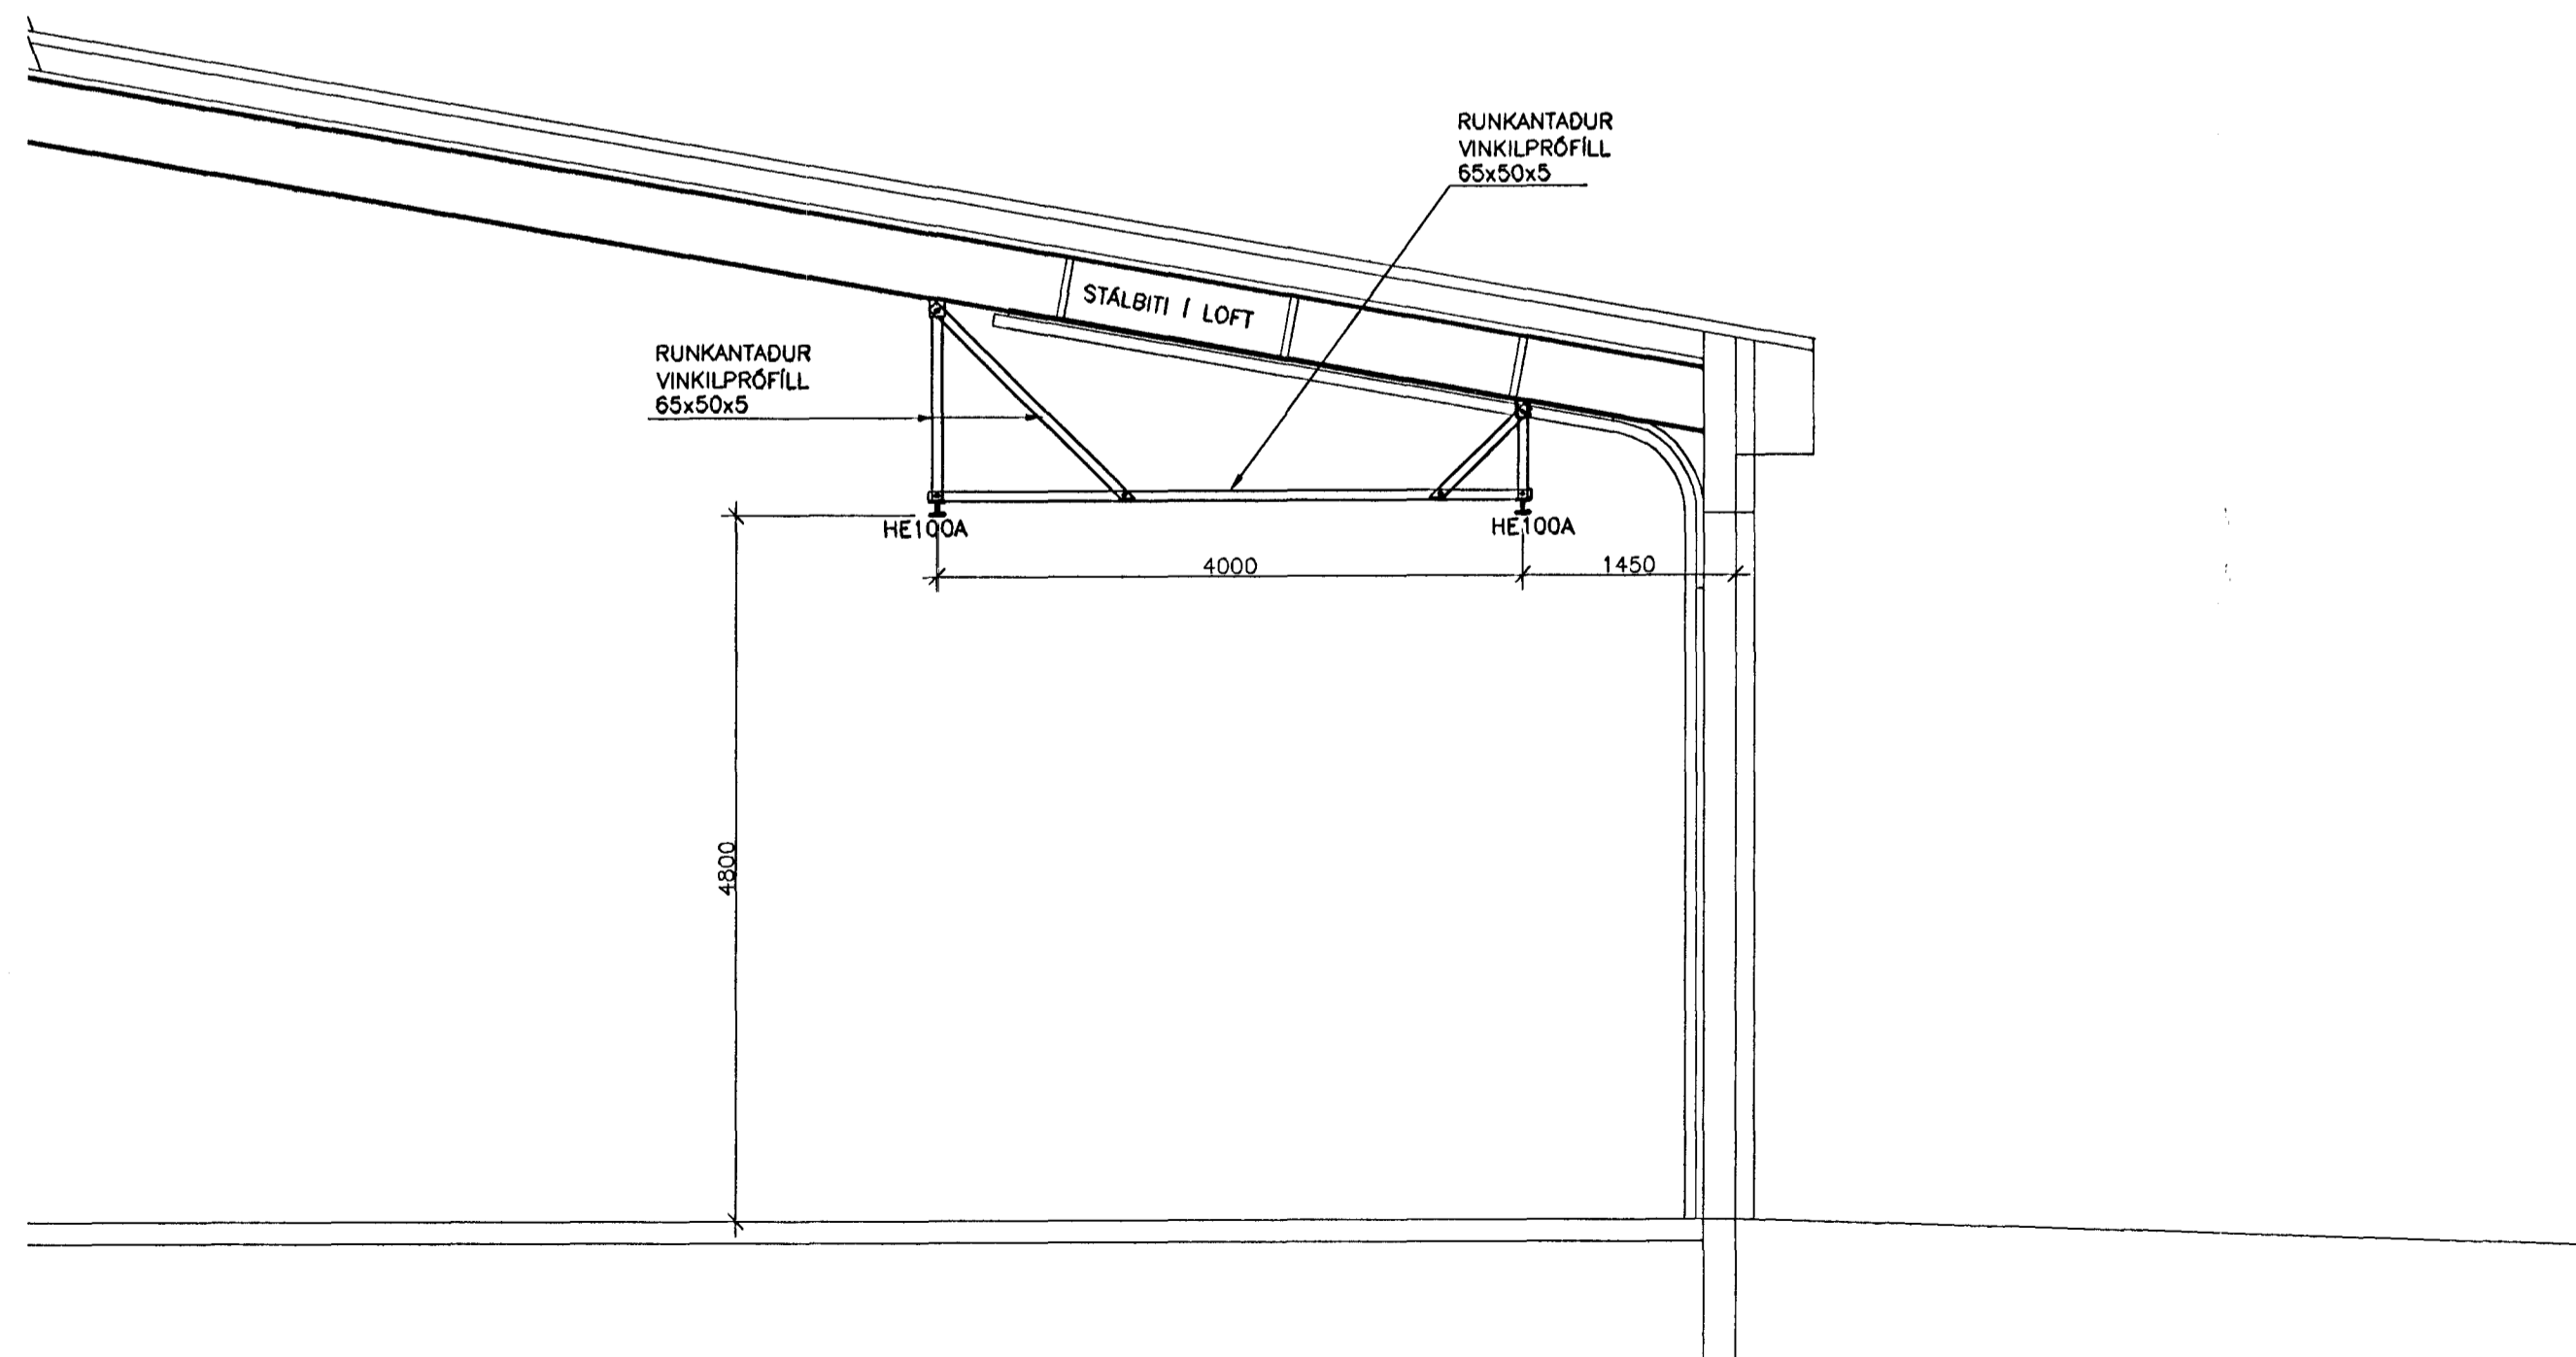

STÁL

ALLT STÁL: S235

BOLTAR


BOLTAR MINNST AF GÆÐUM 8.8

SUBUR

SUOKLASSI II

TILVÍSANIR:

ALMENNAR SKÝRINGAR SJÁ BL. NR. 00812-B00

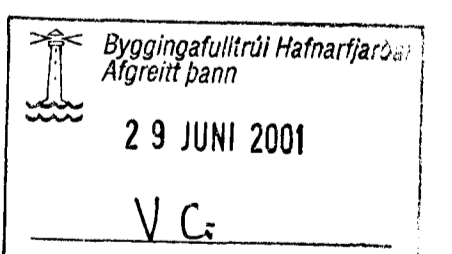

SKÚTAHRAUN 6, HAFNARFIRÐI			
BURÐARVIRKI STÁLBITAR TIL FESTINGA Á ÚTSOGSKERFI. GRUNNMYND OG SNID			
VSB VERKFRÆÐISTOFA		Breyting:	
Samb: Björn Gústafsson		KL: 180550-4889	
Mkv: Breytingar		Hannað: BGHJ	
Netfang: vsb@vsb.is, tlf: 710708-2899		Teiknað: BGHJ	Yfirfarið:
Dagur: 15.03.2001	Nr: 00812-B17		

Handwritten notes and signatures.