SNIÐ B 1:50

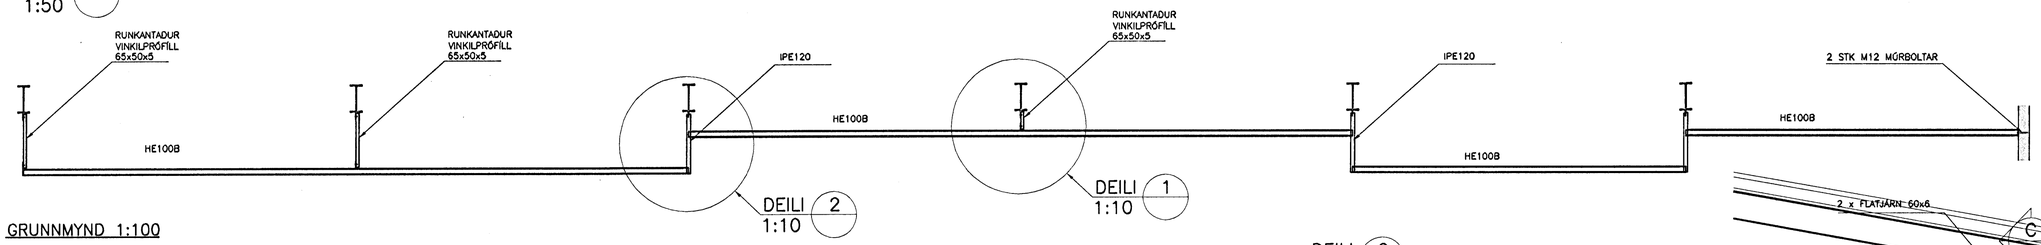

GRUNNMYND 1:100

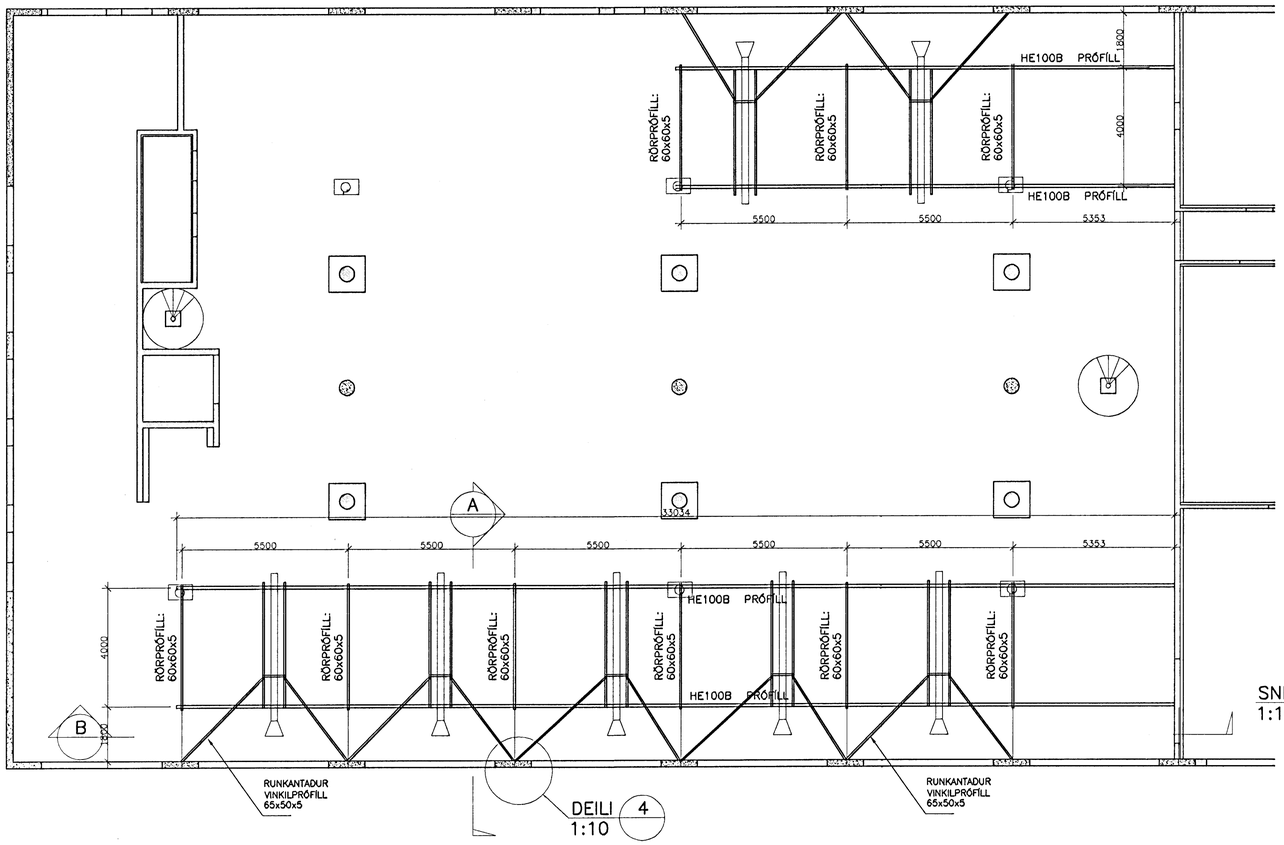

DEILI 2 1:10

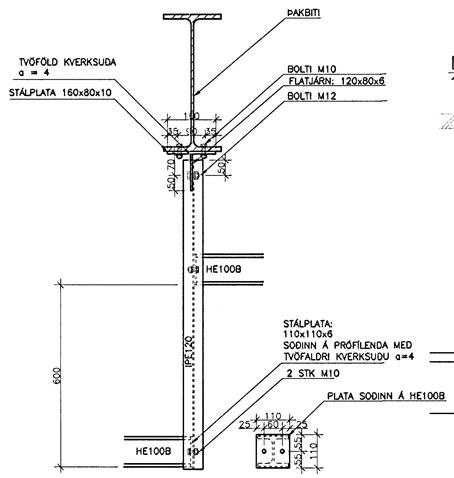

SNIÐ A 1:50

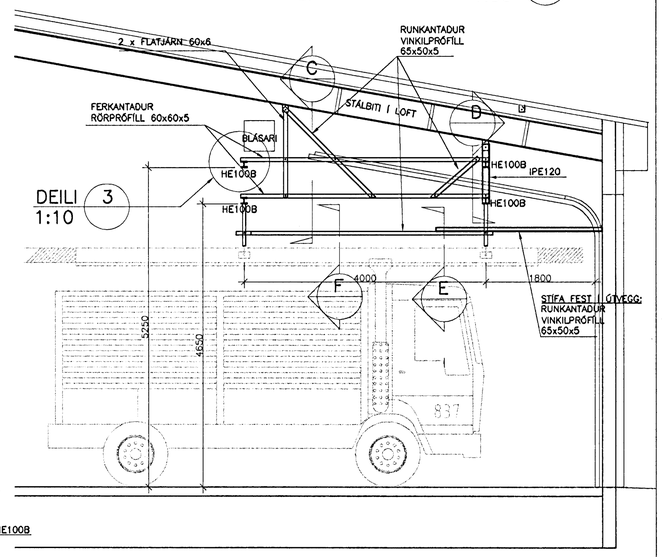

SNIÐ E 1:20

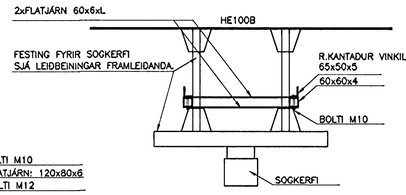

SNIÐ F 1:20

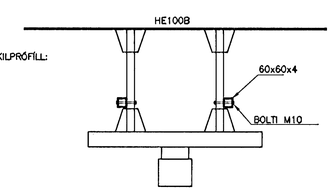

SNIÐ C 1:10

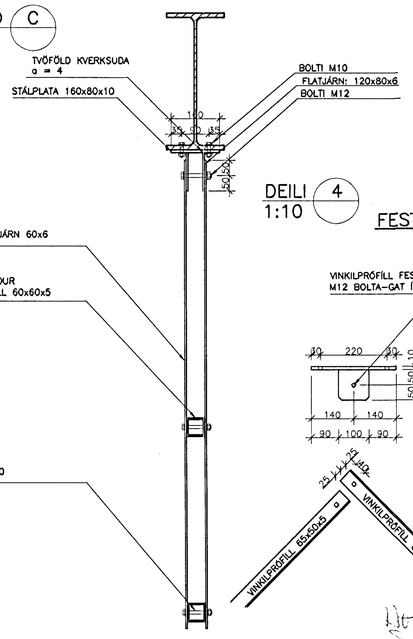

DEILI 4 1:10 — FESTING Í ÚTVEGG.

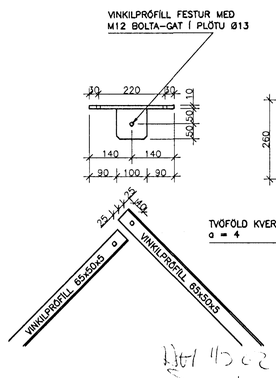

DEILI 1 1:10

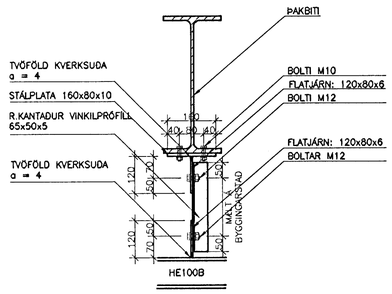

SNIÐ D 1:10

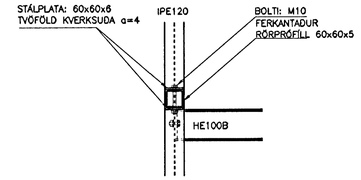

DEILI 3 1:10

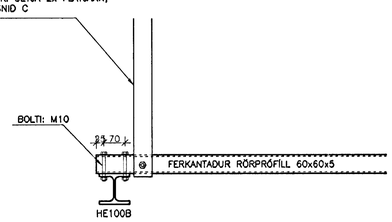

STÁL

ALLT STÁL: S235

BOLTAR

BOLTAR MINNST AF GÆÐUM 8.8

SUÐUR

SUÐUKLASSI II

TILVÍSANIR:

ALMENNAR SKÝRINGAR . . . . . SJÁ BL. NR. 00812-B00

Byggingafulltrúi Hafnarfjarðar
Afgreitt þann
04 MARS 2002

SKÚTAHRAUN 6, HAFNARFIRÐI

BURÐARVIRKI
STÁLBITAR TIL FESTINGA Á ÚTSOGSKERFI.
GRUNNMYND OG SNIÐ

B-11.02.02, HLIÐARSTÍFUR OG TENGING Í ÚTVEGG-HJ

Breyting: A -5.12.01-STÁLVIRKI FYRIR ÚTSOGSKERFI BREYTT-HJ

VSB VERKFRÆÐISTOFA
BÆJARHRAUNI 20 - 220 HAFNARFJÖRÐUR
SÍMI 565-8600 - FAX 565-8610
Netfang: vsb@vsb.is, kt.710796-2899

Samþ.: Björn Gústafsson			Kt.: 180550-4889
			Hannað: BG/HJ
Mkv: Breytilegur	Teiknað: BG/HJ		Yfirfarið:
Dags: 15.03.2001	Nr: 00812-B17-B		