



1:100

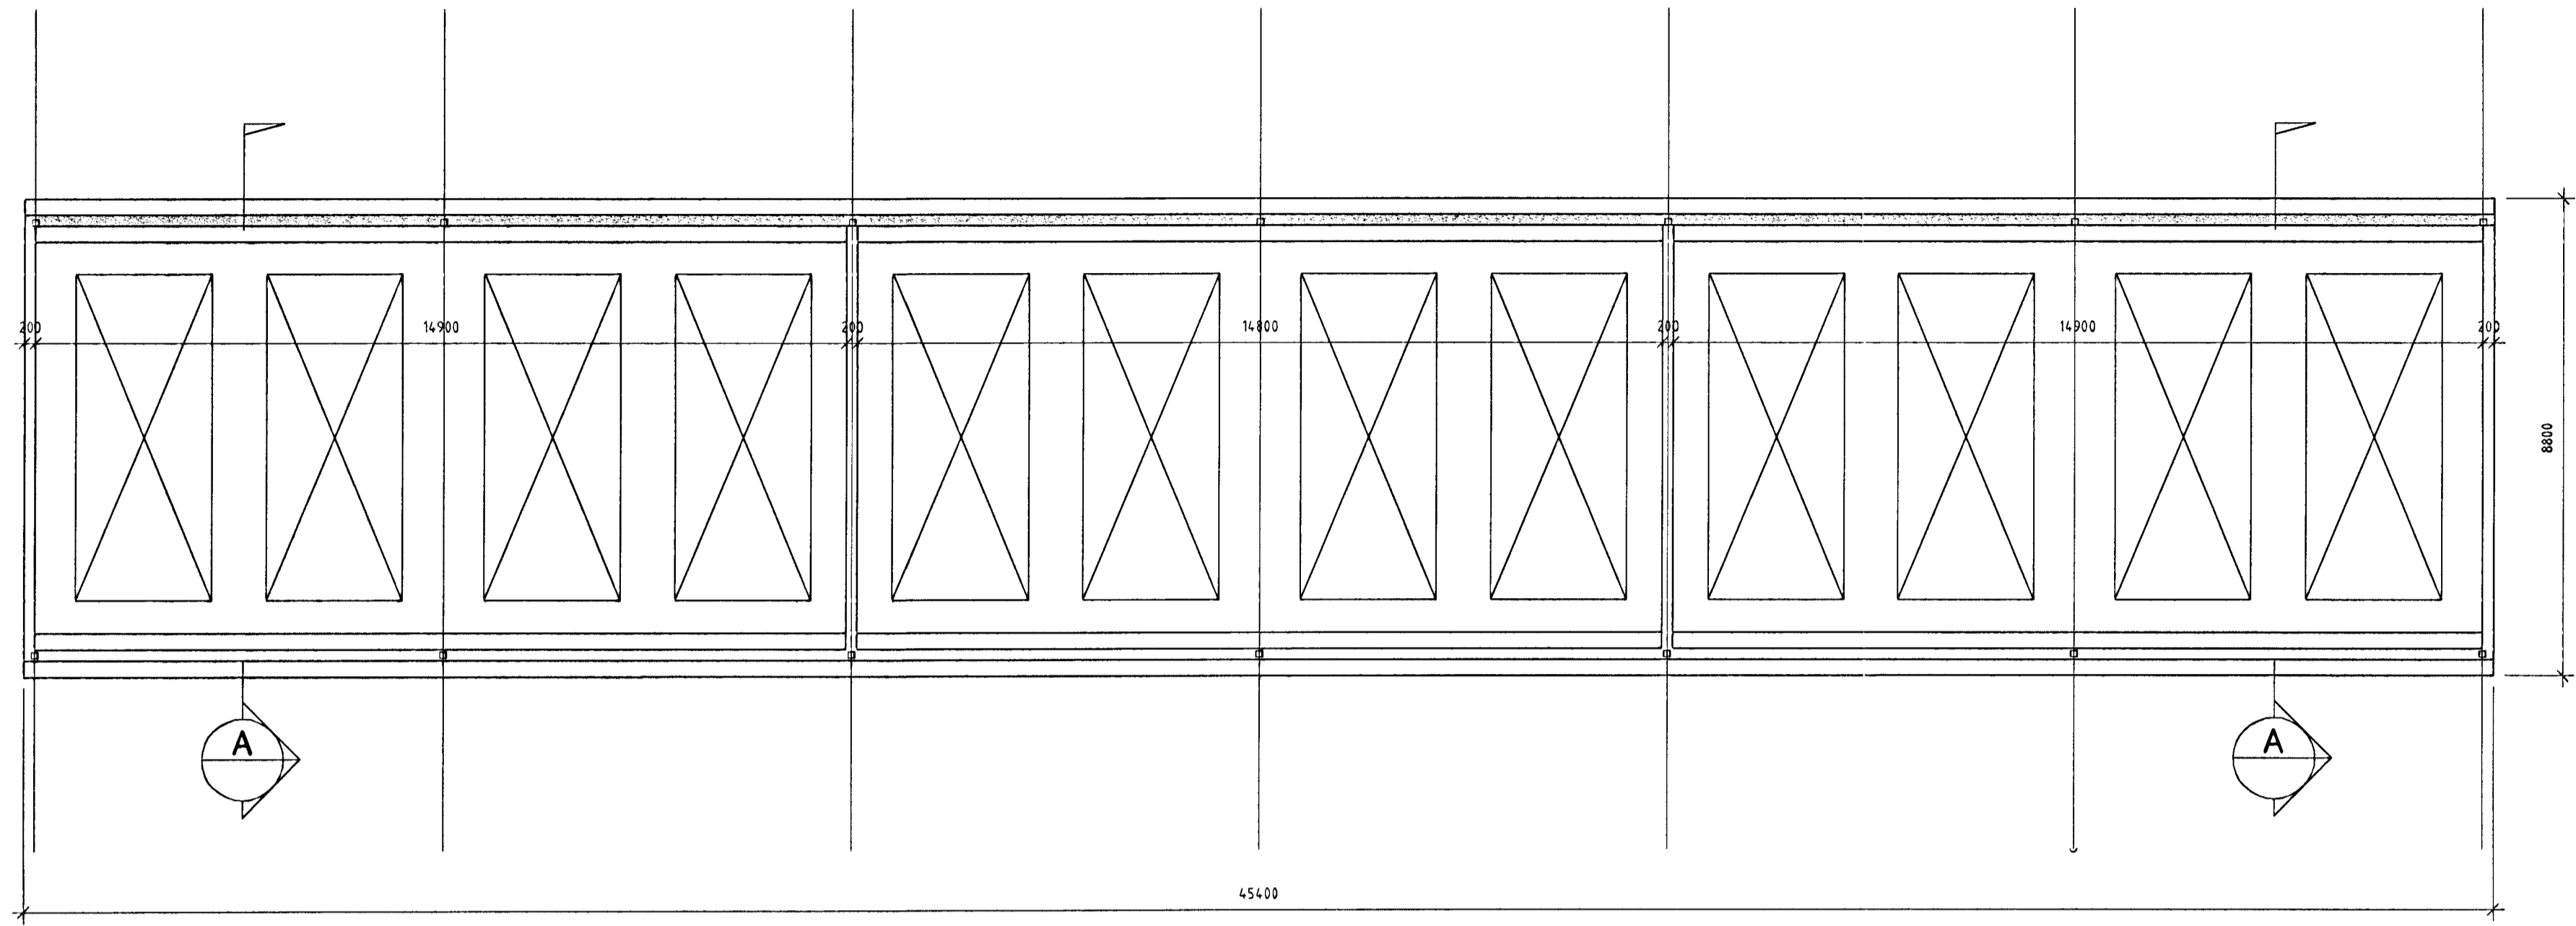

SNID A 1:20

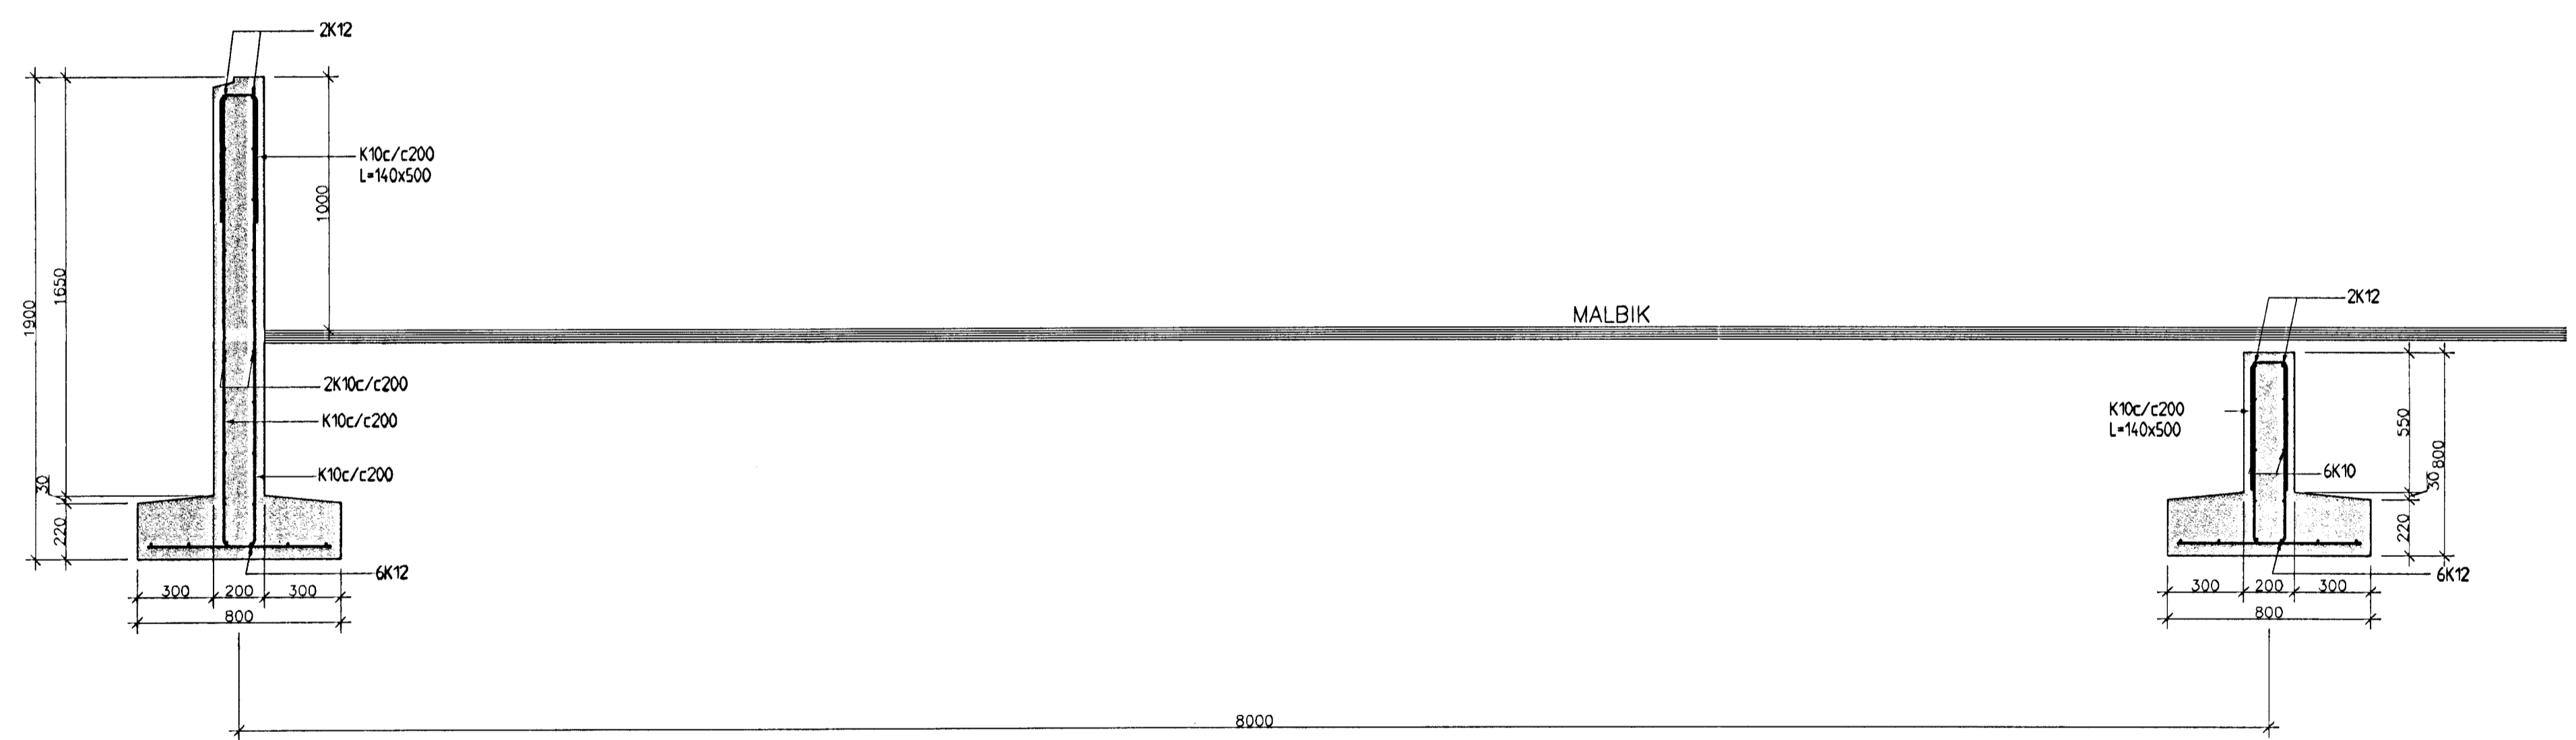

JÁRNASKRÁ: GÁMASVÆDI		
BENDING	ÞYNGD	LENGD
K10	2100 KG	1350 M
K12	880 KG	920 M

Byggingafulltrúi Hafnarfirði  
Alfrétt Þann  
29 JUNI 2001  
V<sub>C</sub>

TILVÍSANIR:

ALMENNAR SKÝRINGAR . . . . . SJÁ BL. NR. 00812-B00

BROTÞOLSFLOKKUR STEYPU C30

SKÚTAHRAUN 6, HAFNARFIRÐI

BURÐARVIRKI  
GÁMASVÆÐI-UNDIRSTÖÐUR  
GRUNNMYND OG SNID

**V S B** VERKFRÆÐISTOFA

Breyting: \_\_\_\_\_

Samþ.: Björn Gústafsson Kt.: 180550-4889  
Hannað: BGHJ

Mkv: BREYTLLEGUR, Teknað: BGHJ Yfirfarð: \_\_\_\_\_

Daga: 15.03.2001 Nr: 00812-B19

BÆJARHRAUNI 20 • 220 HAFNARFJÖRDUR  
SÍMI 585-8600 • FAX 585-8610  
Netfang: vsb@vsb.is, kt:710796-2899

*Handwritten notes:*  
H.M. 15.6.01  
Kóp