



SNID 1:20 A B21

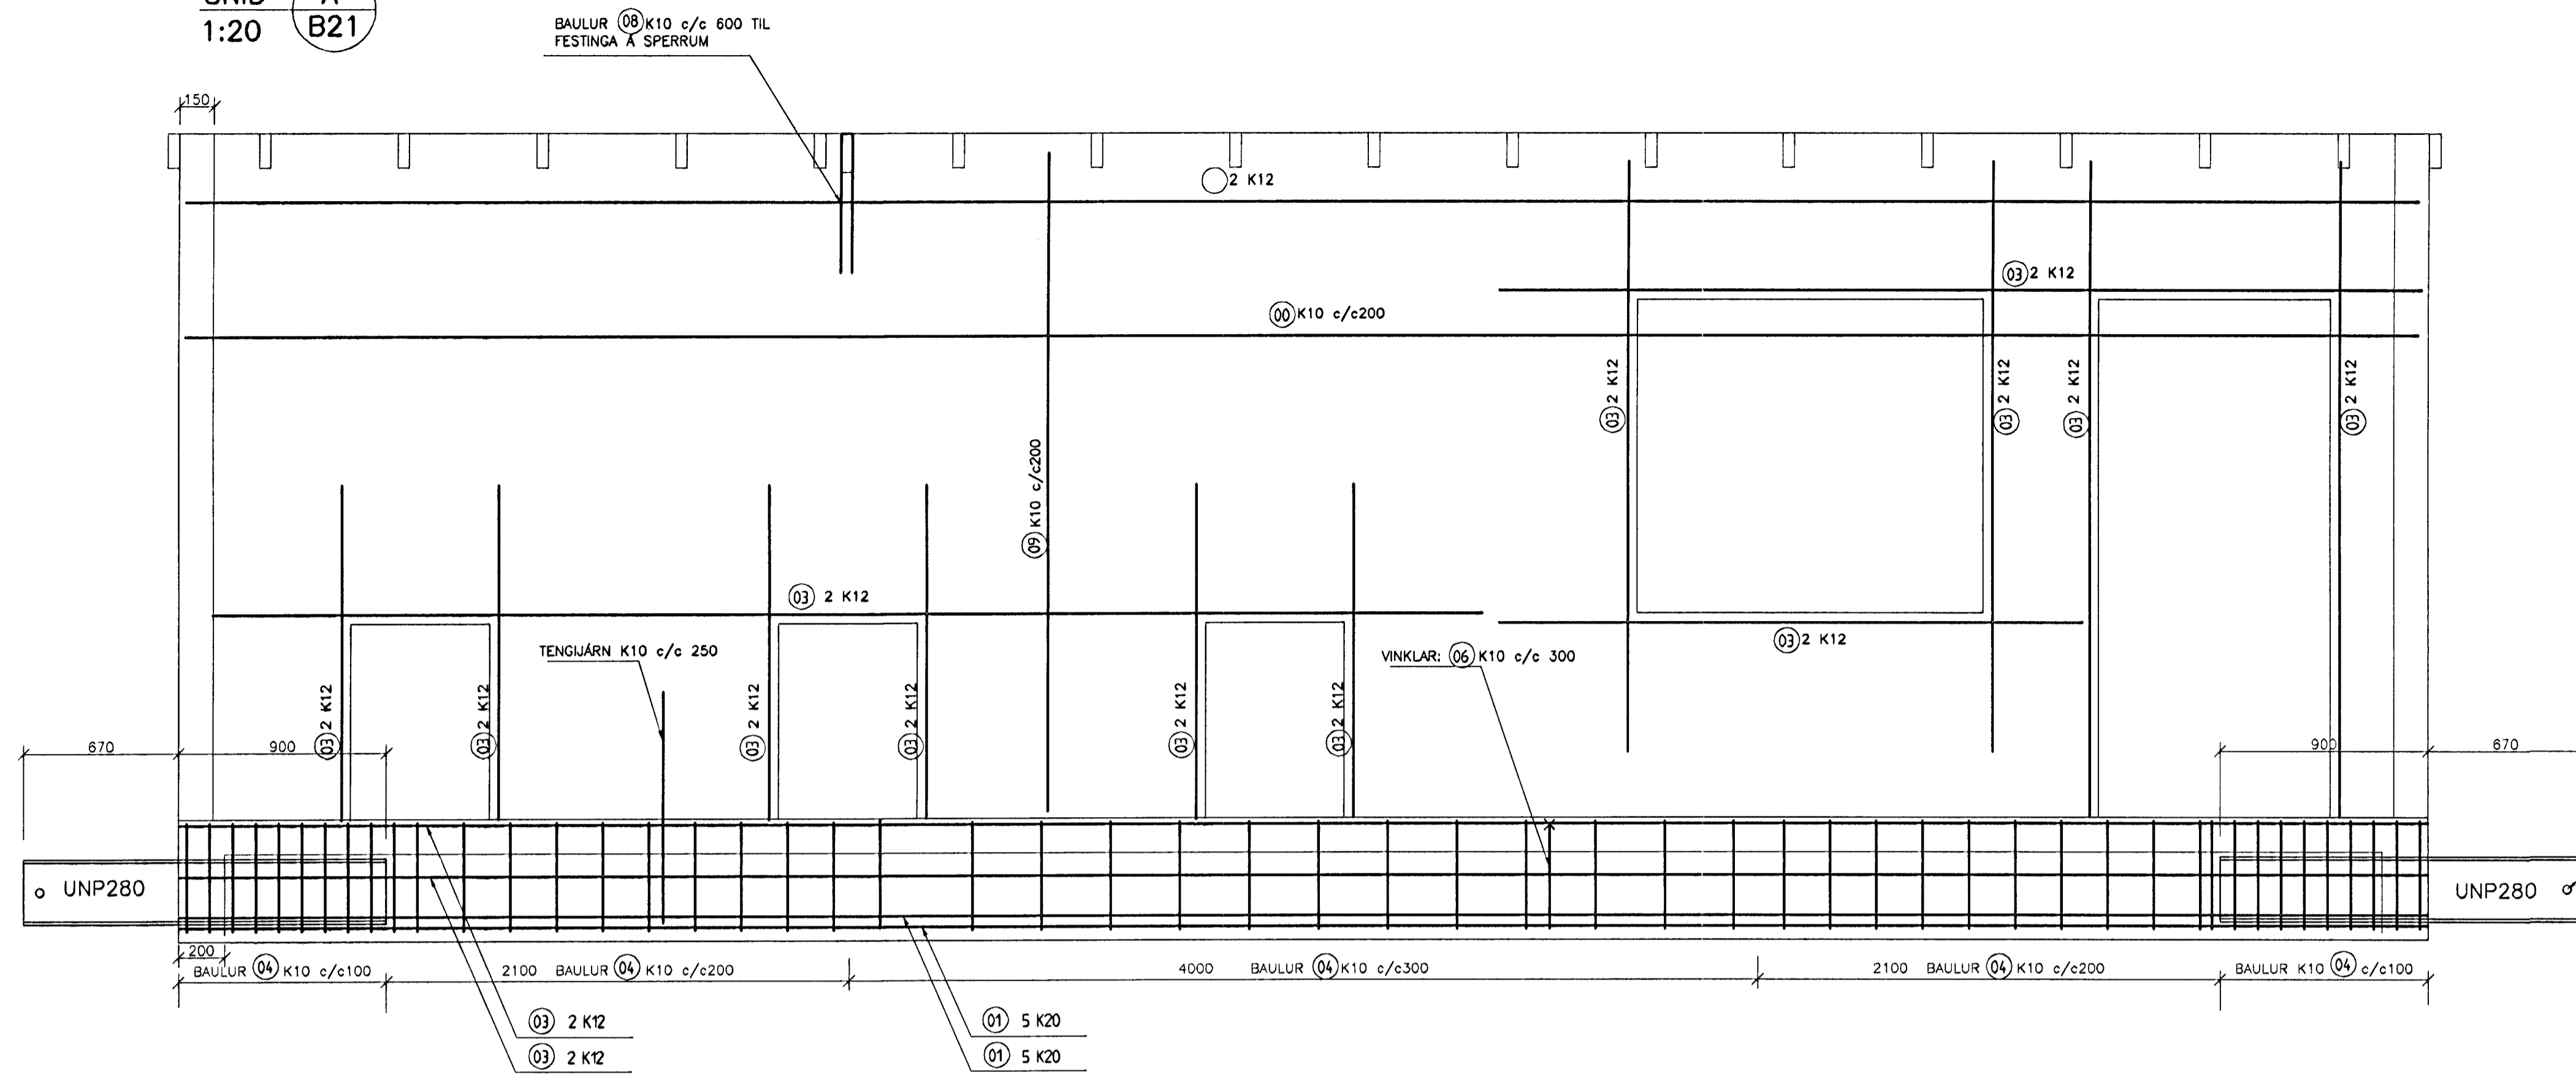


36mm GAT FYRIR BOLTA, STAÐSETT FYRIR MIÐJUM BITA, OG 70mm FRÁ ENDA

SNID 1:20 B B21

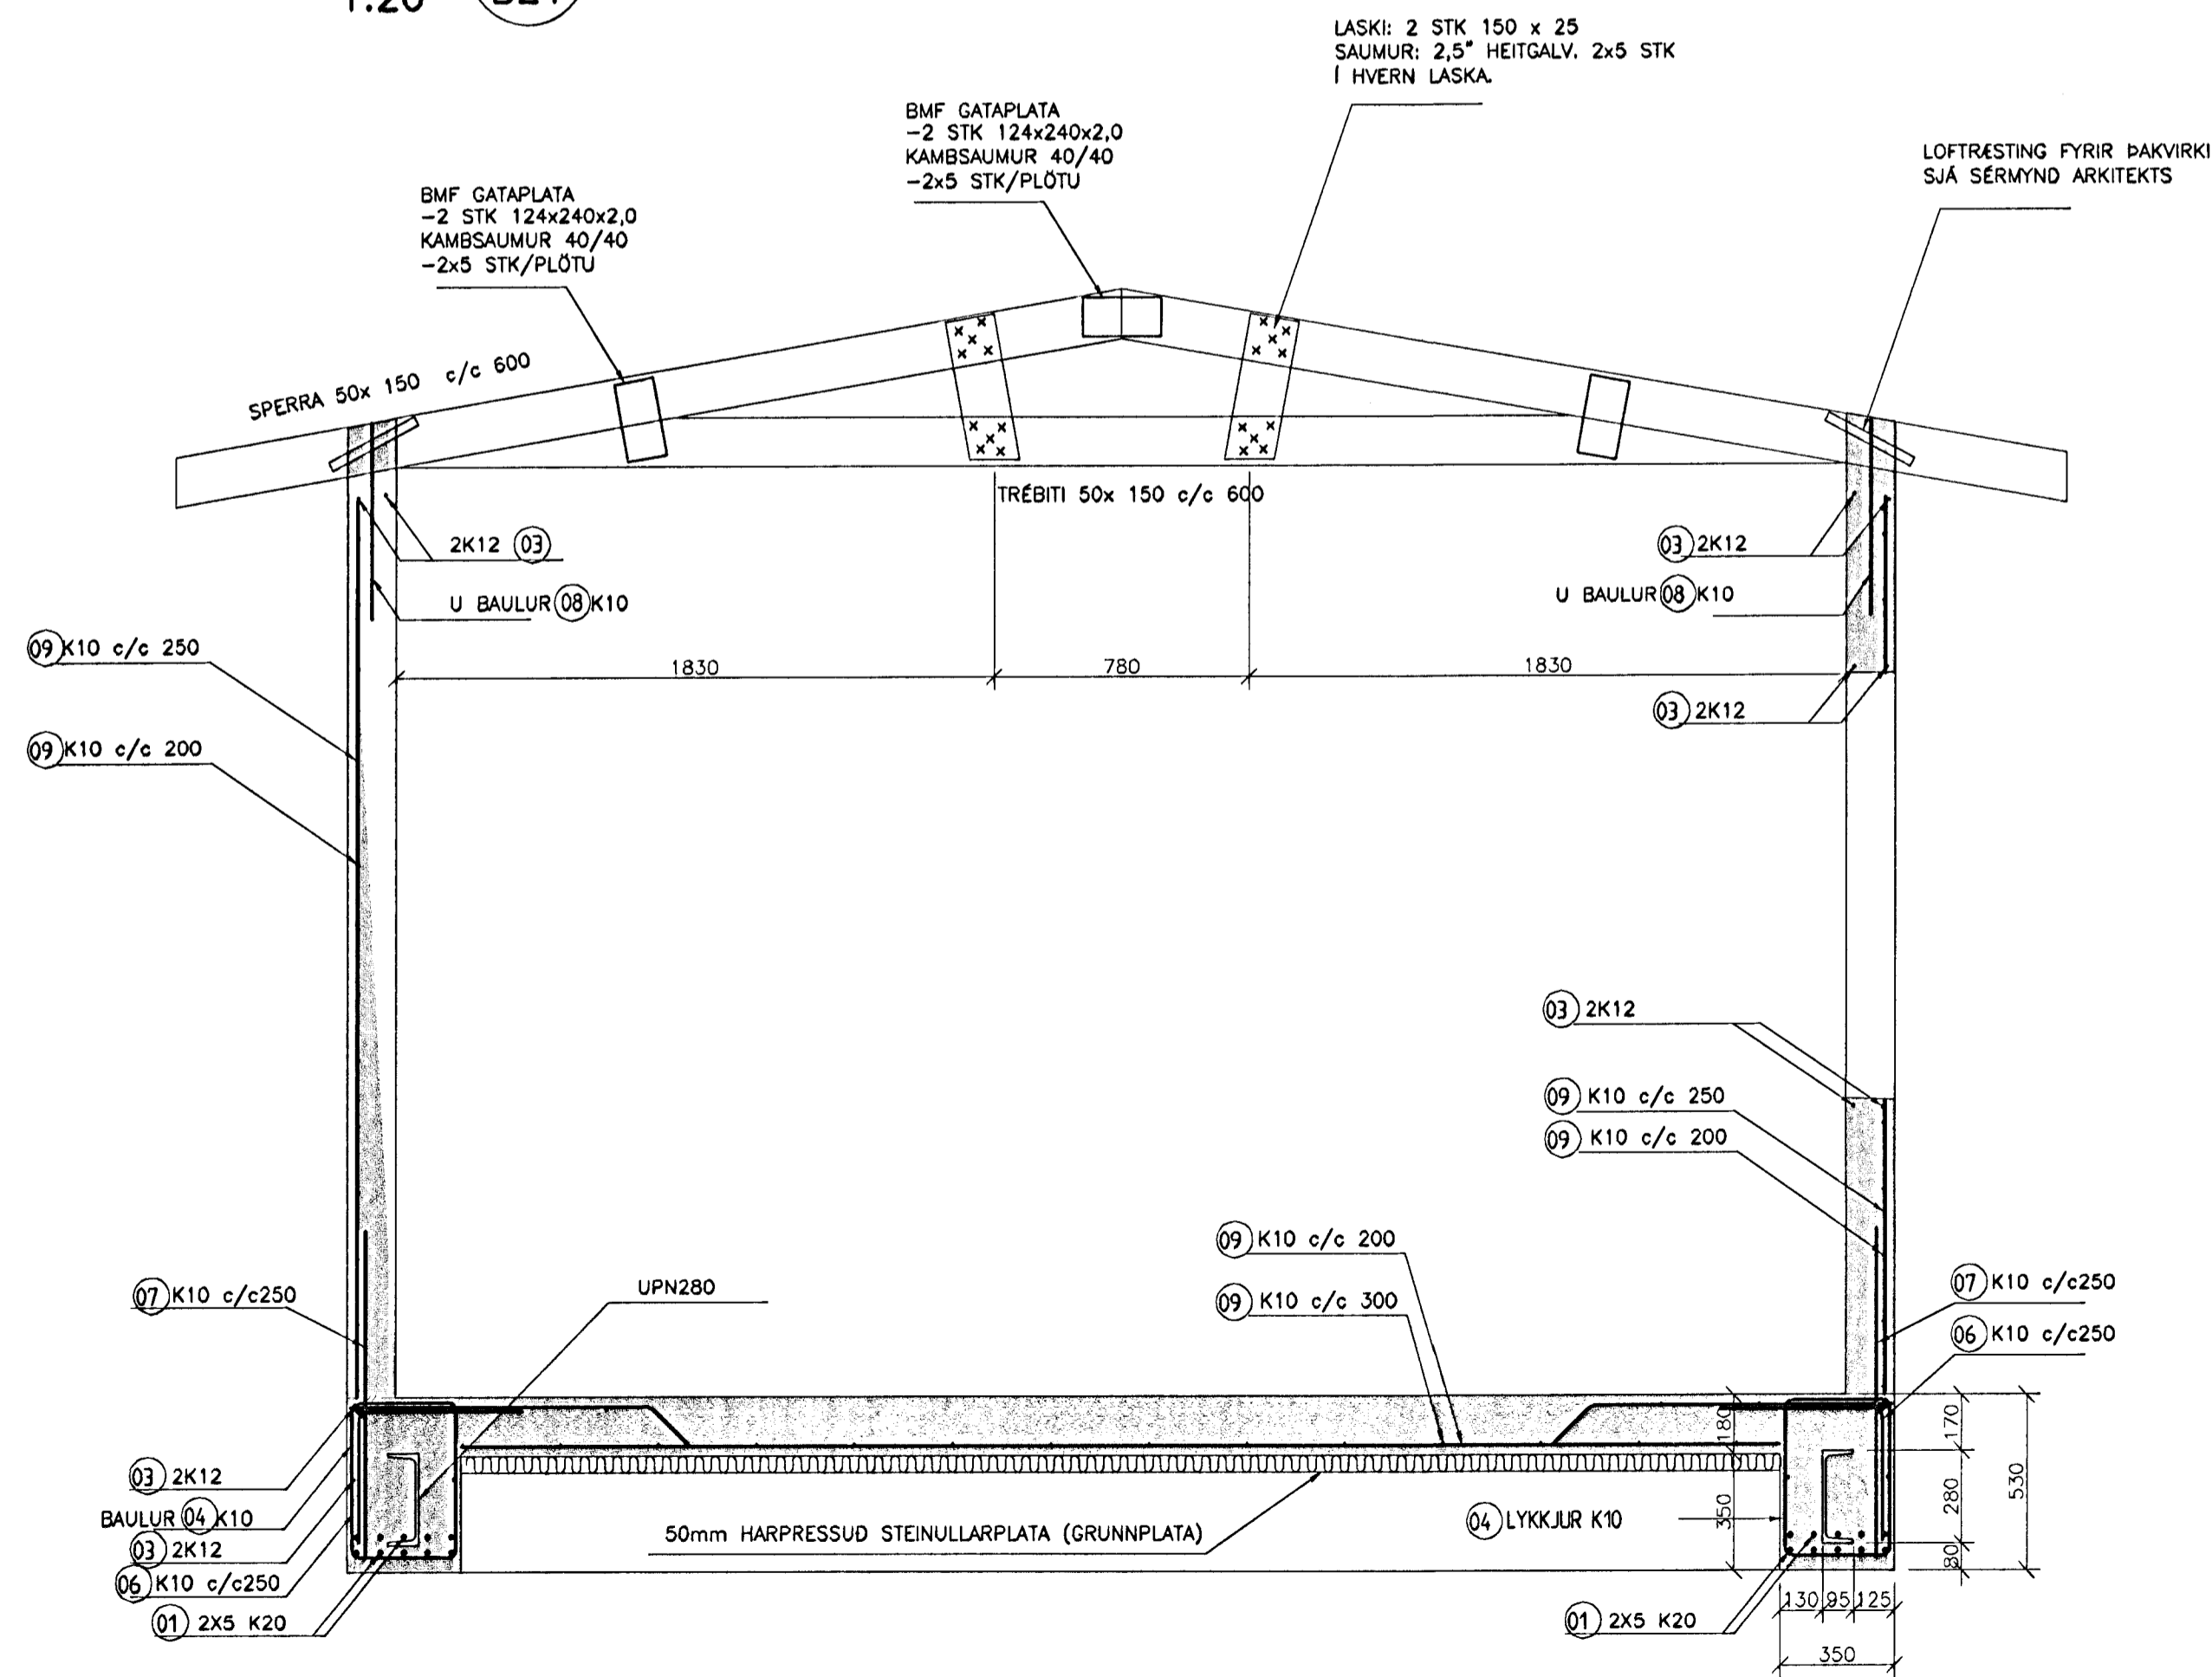

SNID 1:20 C B21

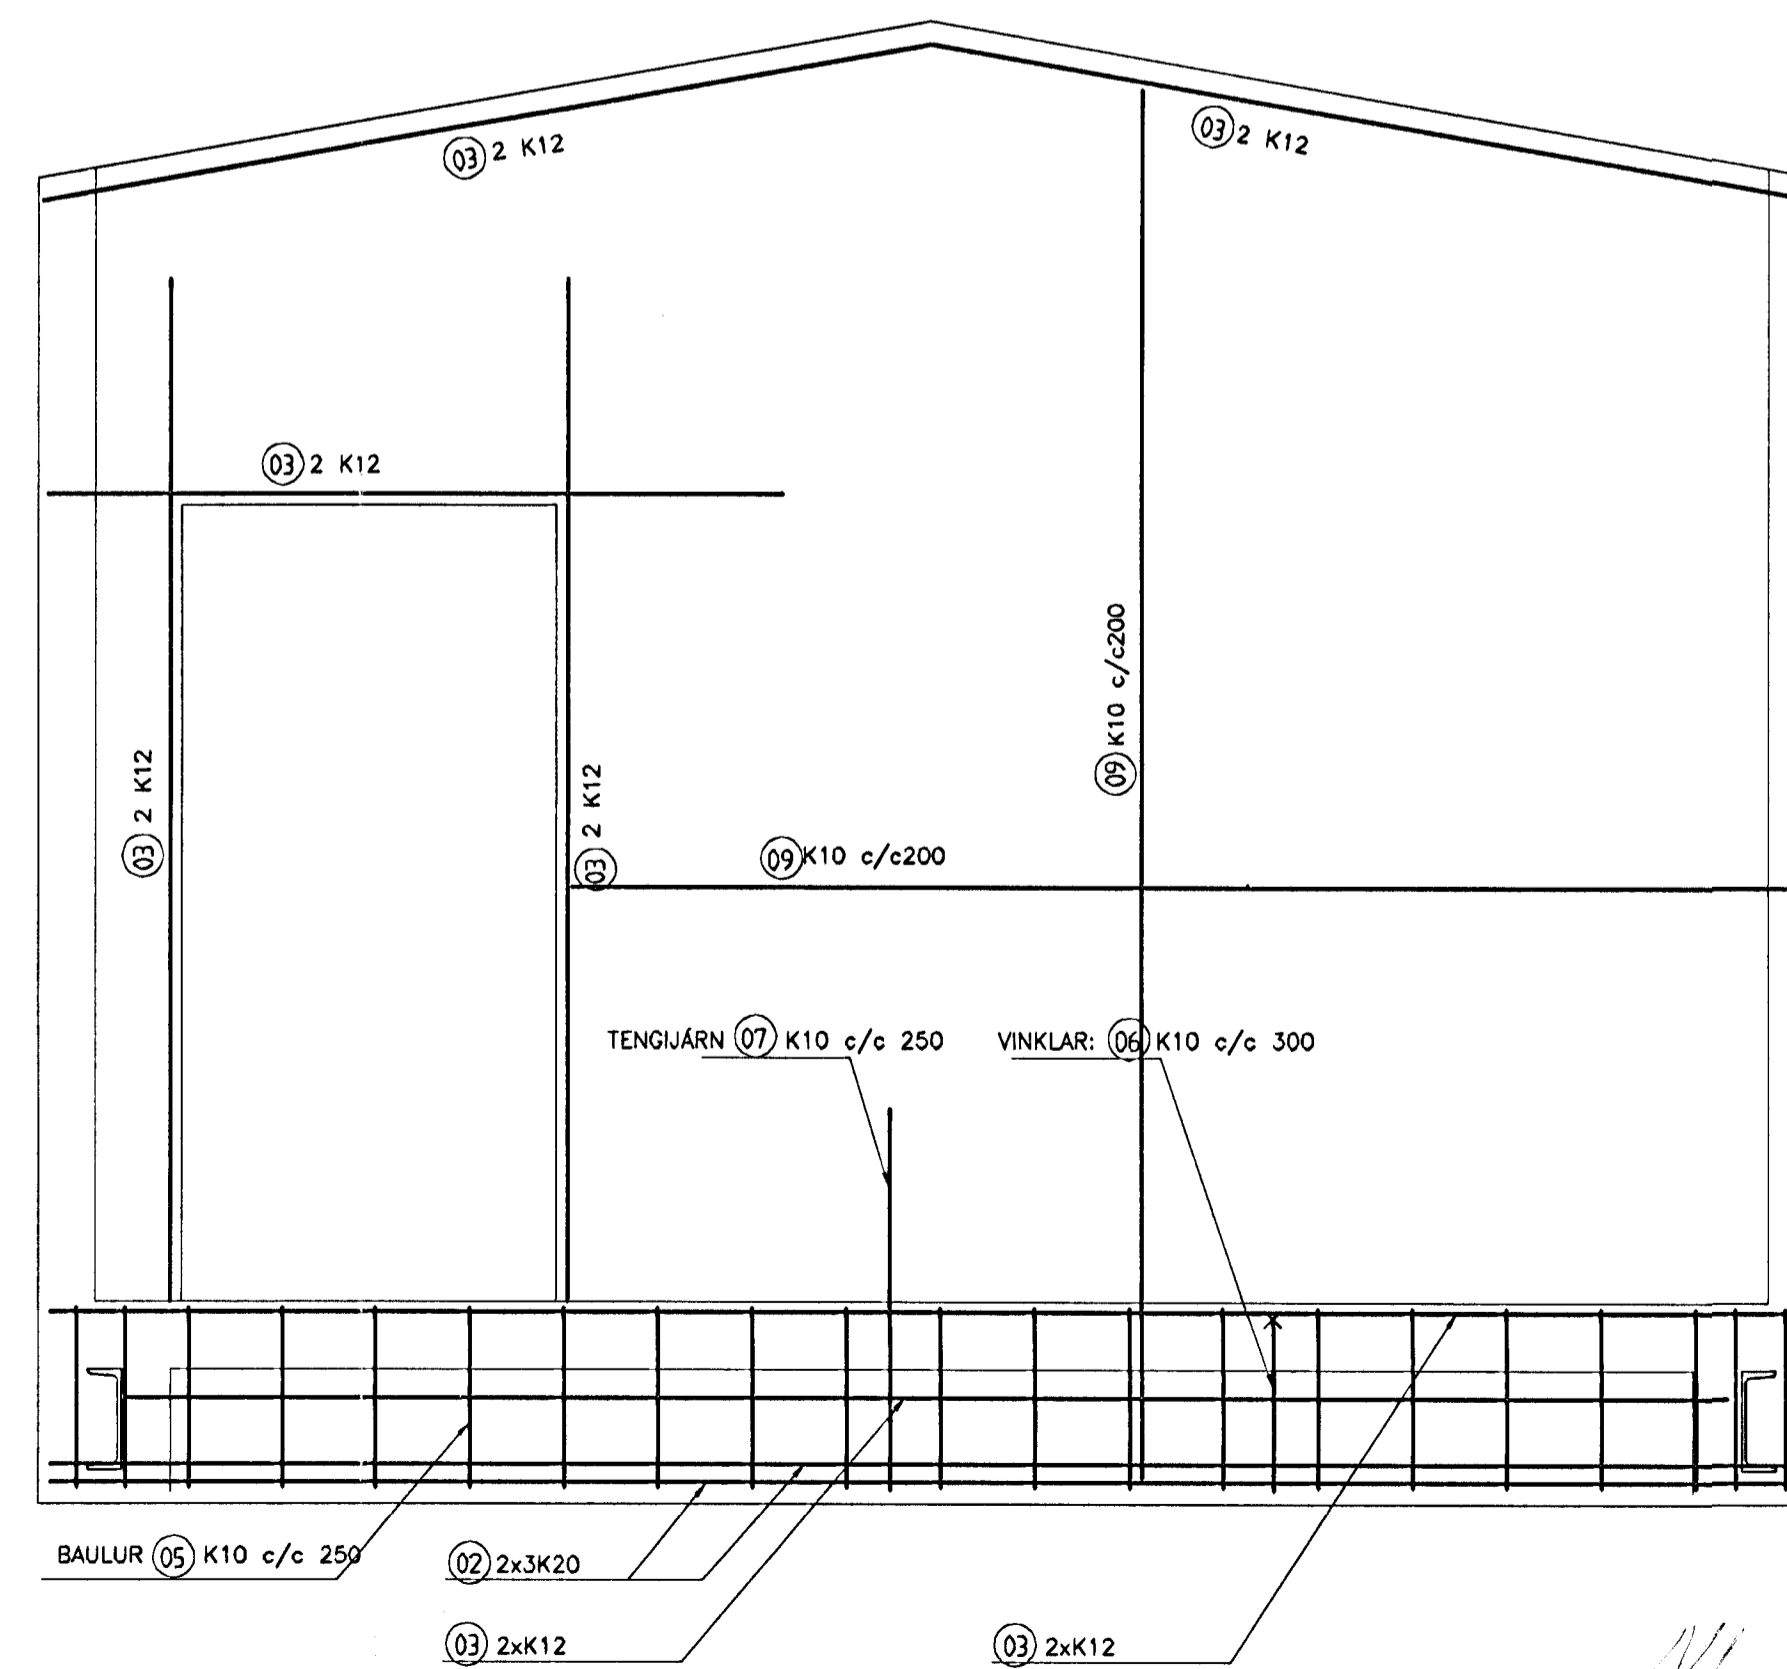

Járnaskrá

Númer	Þvermál	Klippilengd	Fjöldi	Beygjumál
1	20	9,9 m	20	9900
2	20	4,9 m	20	4900
3	12	Eftir þörfum		Samtals 290m
4	10	1,5 m	110	300 450
5	10	1,2 m	42	150 450
6	10	0,9 m	120	400 500
7	10	1,0 m	120	1000
8	10	1,25m	30	50 600
9	10	Eftir þörfum		Samtals 850m

JÁRNÞENDING

ÓTVEGGUR: K10 c/c 200 LÁRETT OG K10 c/c 250 LÓARETT. ÞENDING KOMI Í ÓTBRÓN ÓTVEGGJA. KRINGUM ÖLL ÖP KOMI 2 K12

Byggingafræðingur
Alfreitt Þann
29 JUNI 2001
VG

TILVÍSANIR:

ALMENNAR SKÝRINGAR SJÁ BL. NR. 00812-B00

BROTÞOLSFLÖKKUR STEYPU C25

SKÚTAHRAUN 6, HAFNARFIRÐI

BURÐARVIRKI LEITARHUNDAHÚS-STEYPU-OG ÞAKVIRKI HLIBARMYND OG SNID

VSB VERKFRÆÐISTOFA

Breyting: Samþ. Björn Gústafsson Kl.: 180550-4889
Hannað: BGHJ
Mikv: 1:20 Teiknað: BGHJ Yfirlitað:
Daga: 15.03.2001 Nr: 00812-B22

BÆJARHRAUNI 20 • 220 HAFNARFJÖRDUR
Sími 585-8600 • FAX 585-8610
Netfang: vsb@vsb.is, kt110796-2899