




GRUNNMYND KYNDIKLEFA 1:50

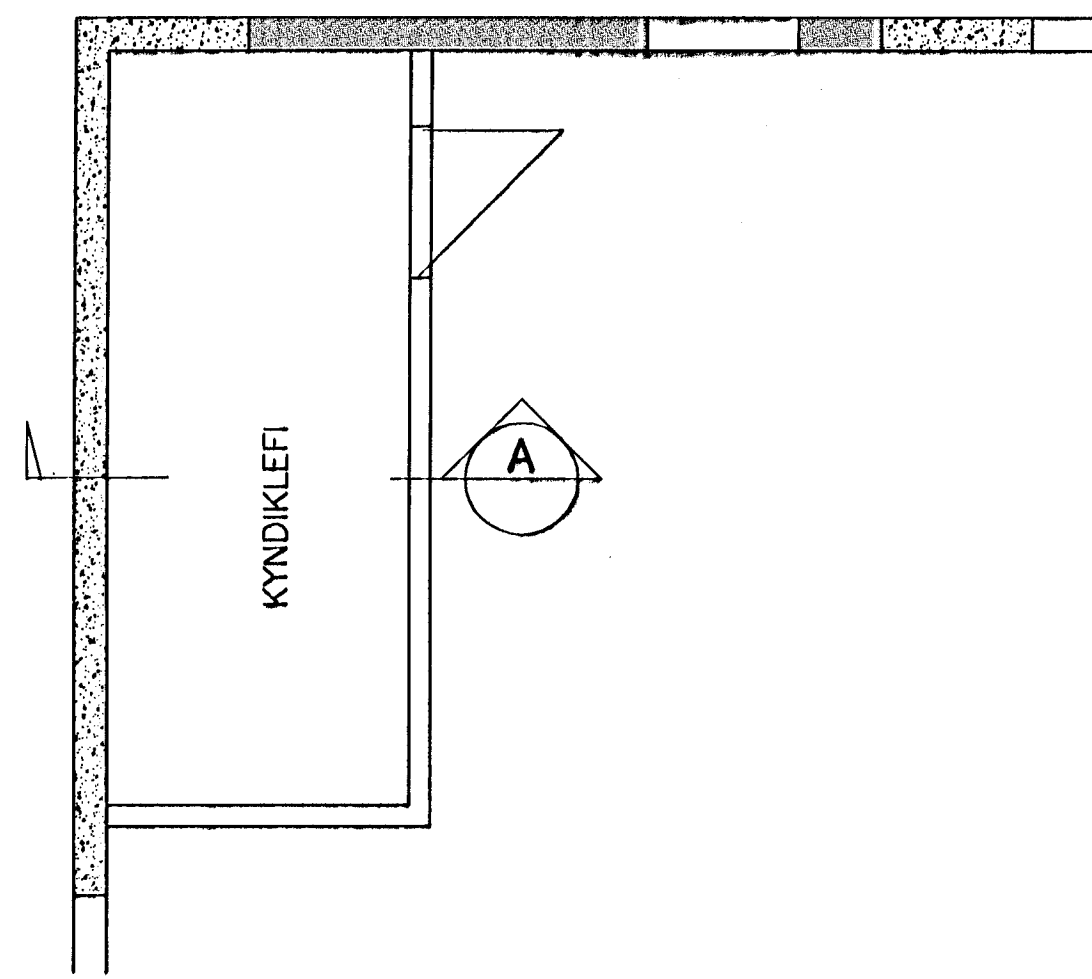


SNID 1:5 A

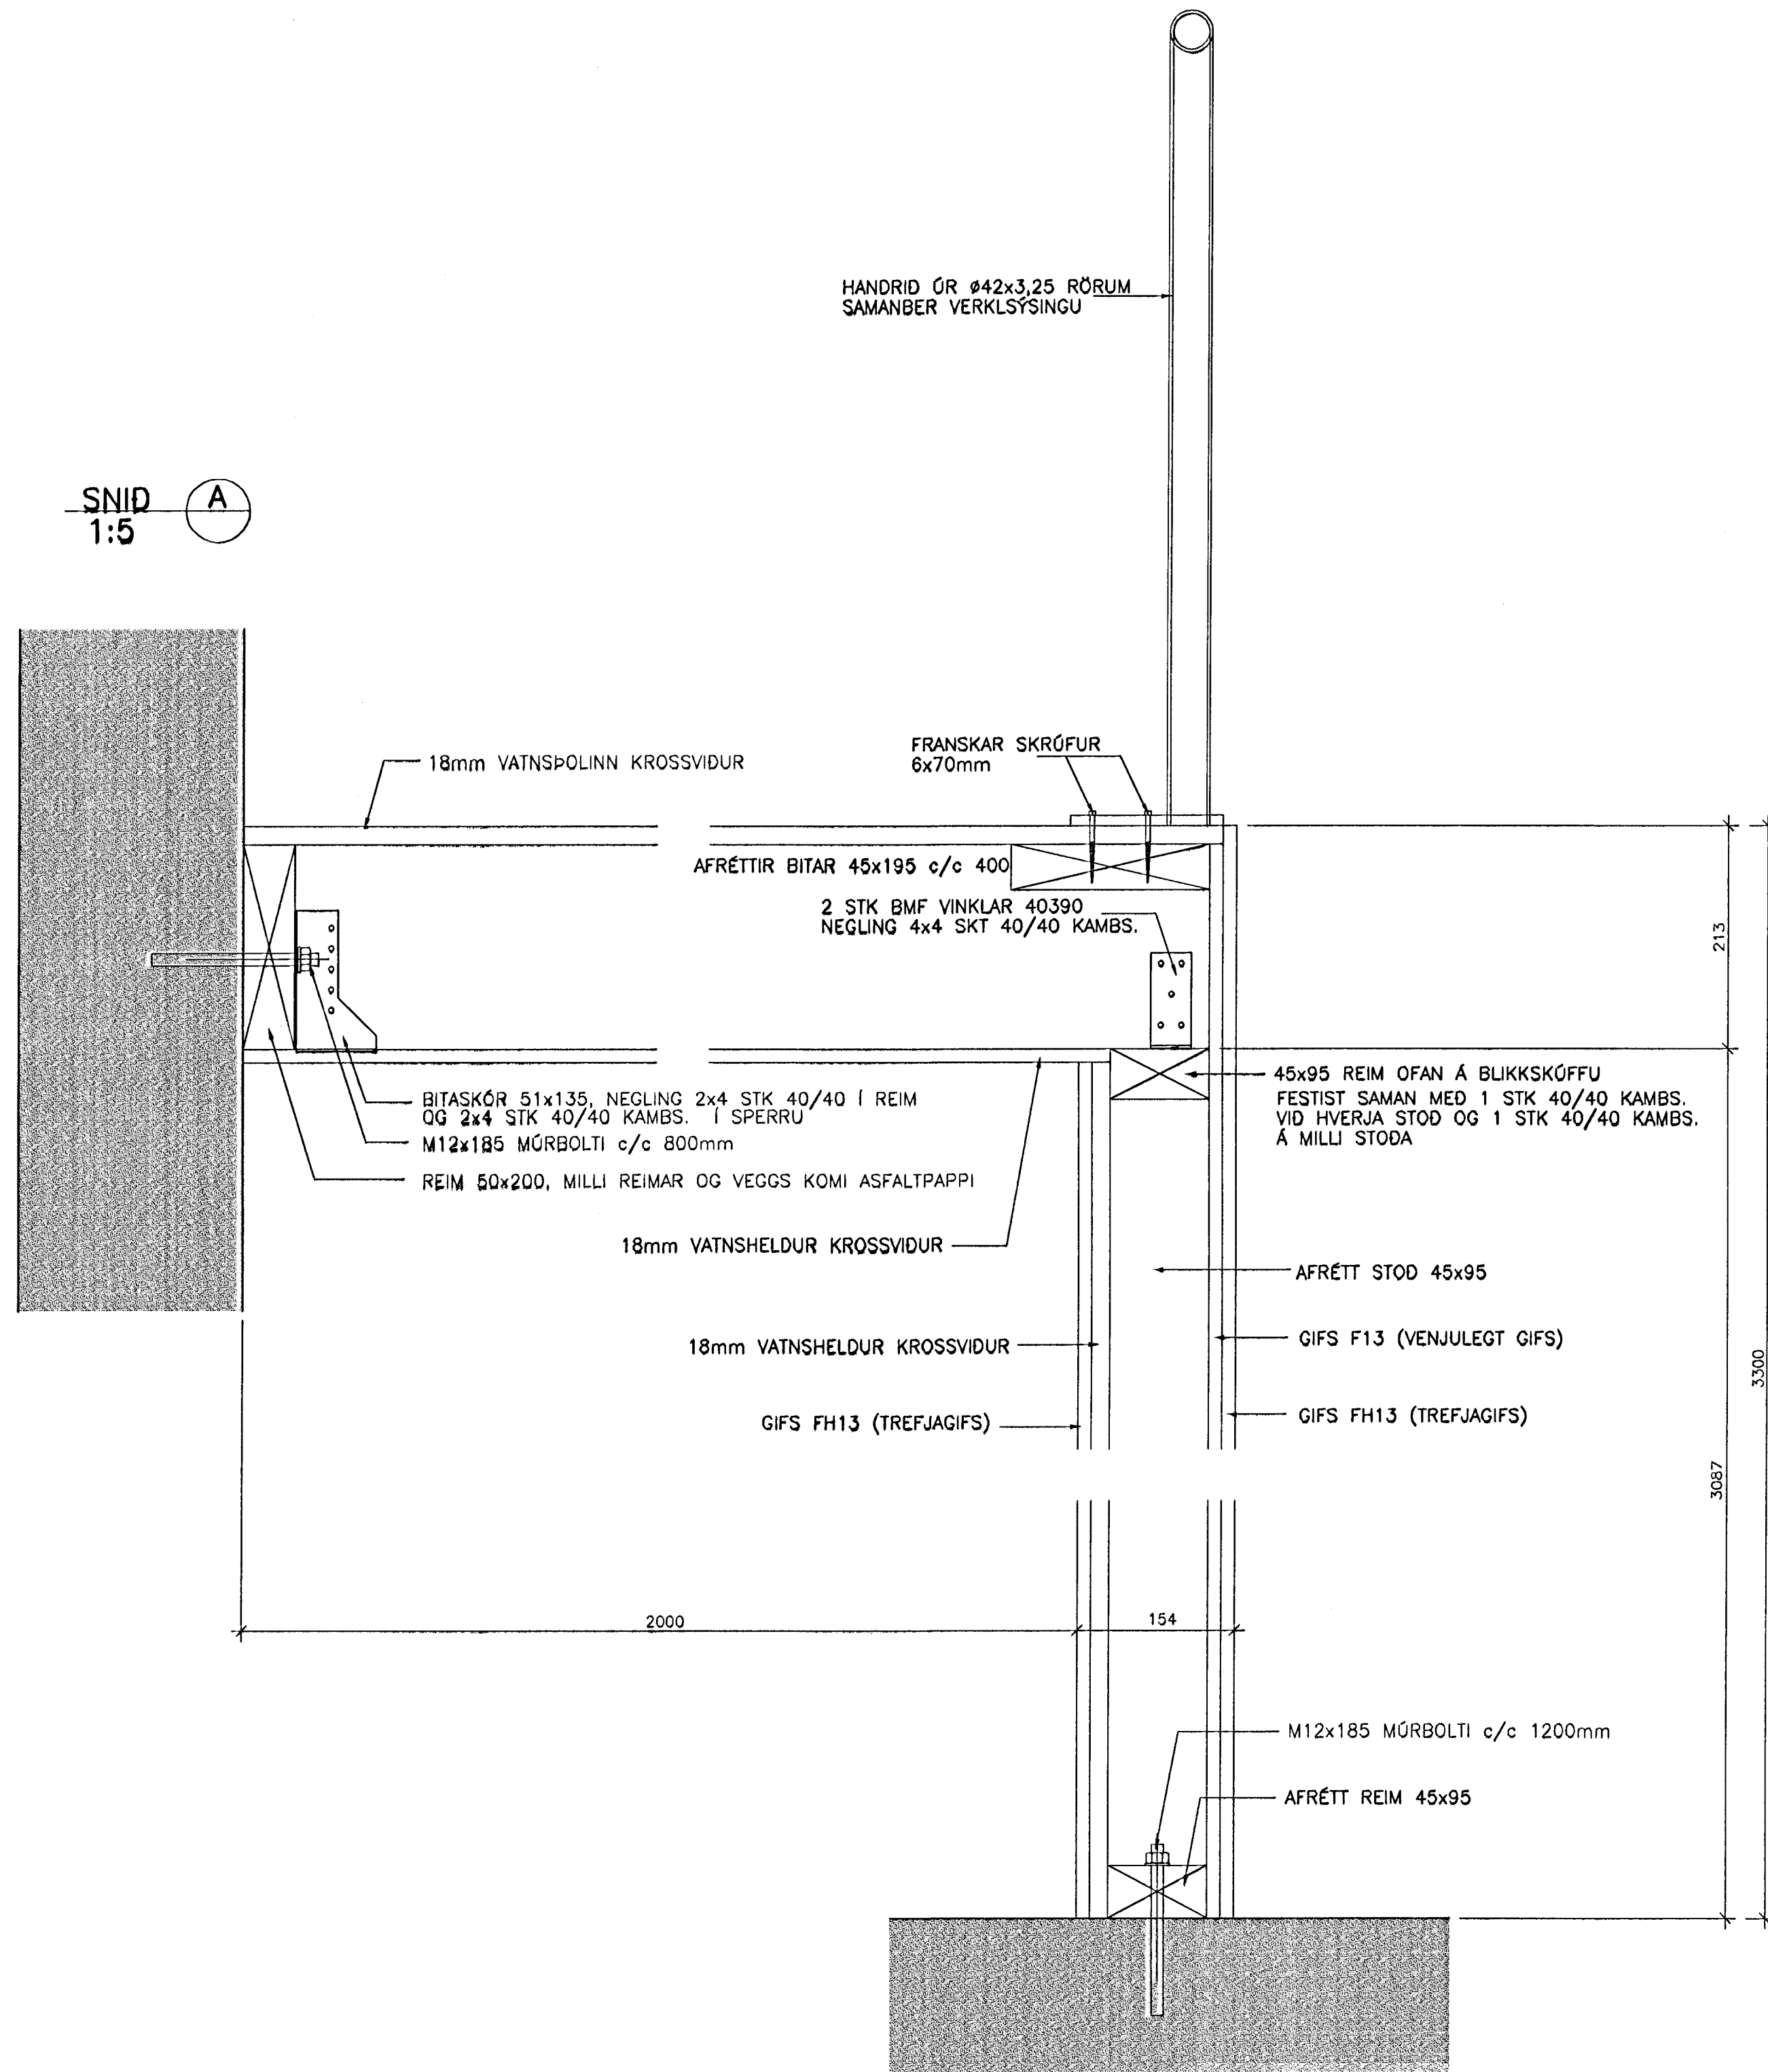


GRUNNMYND LAGNAGRYFJU 1:50

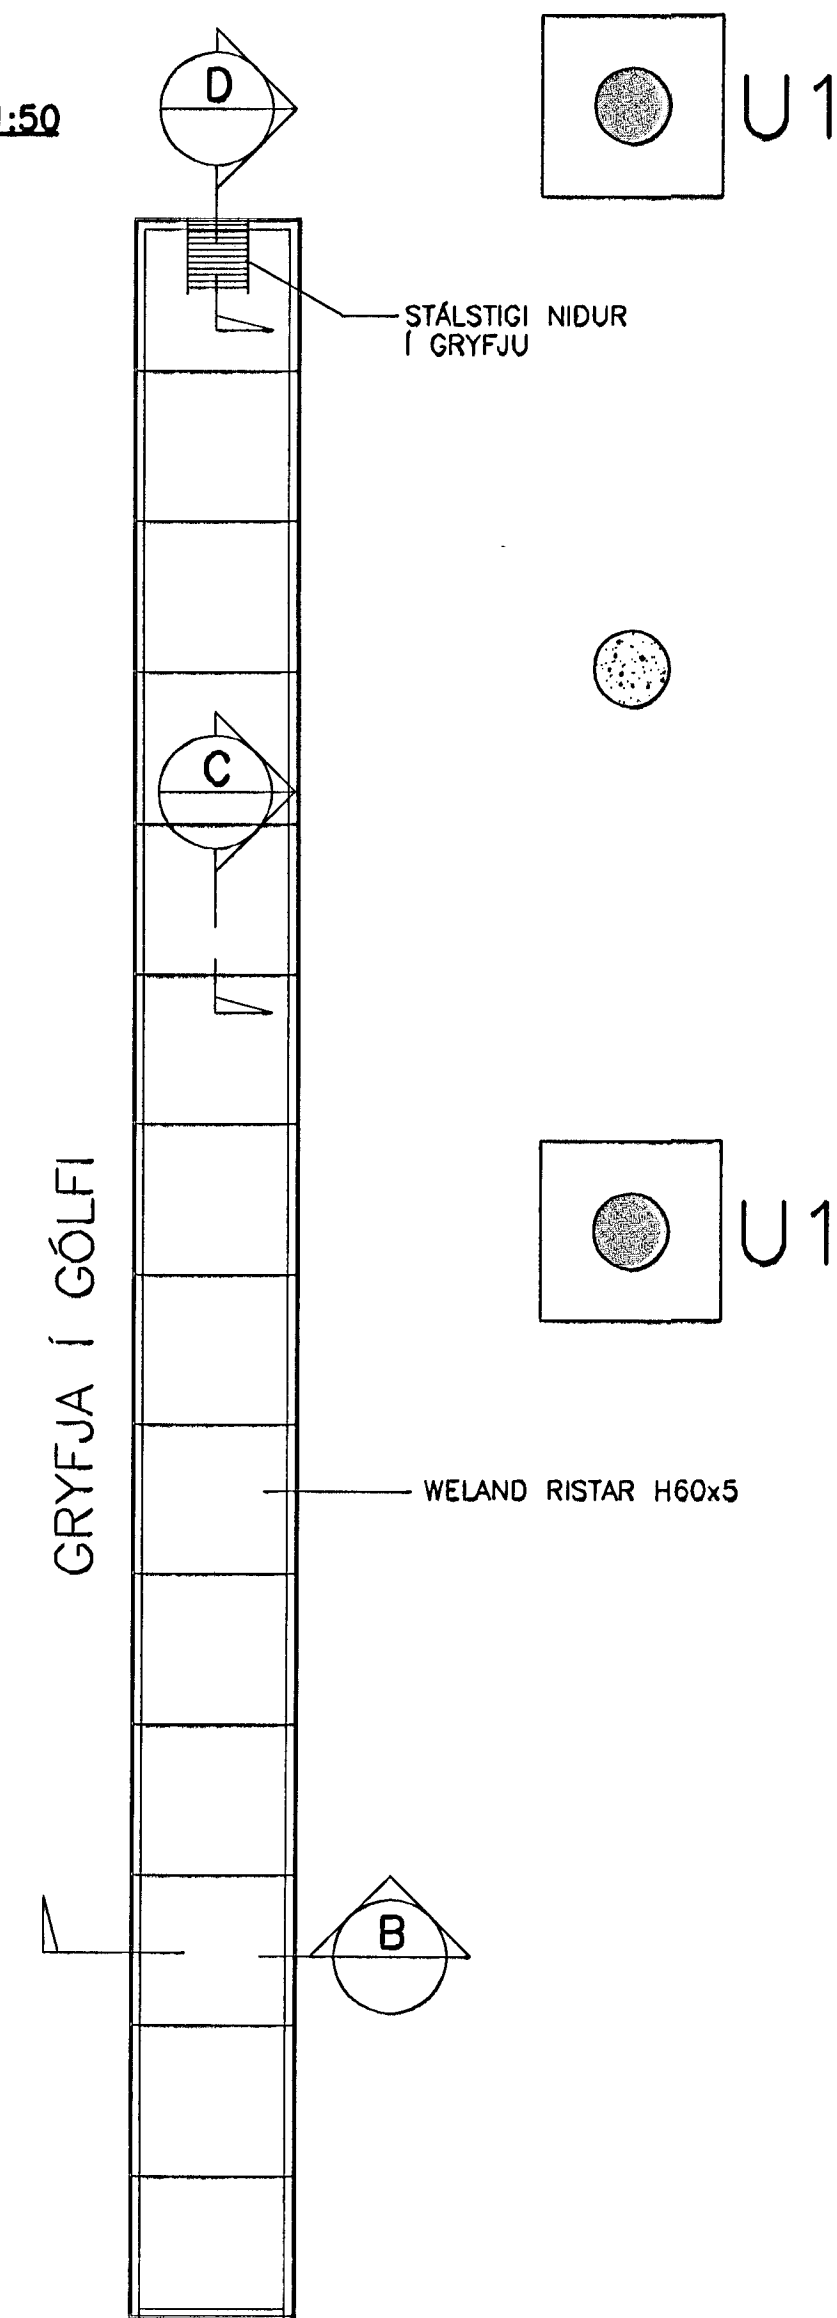


SNID 1:20 B

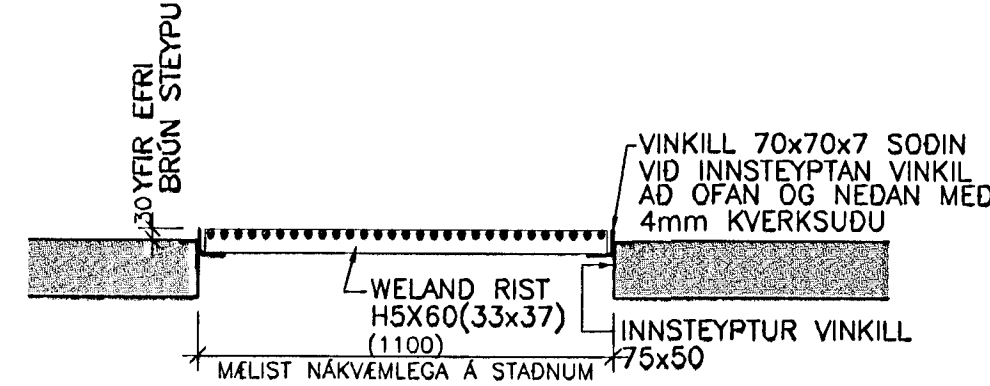

SNID 1:20 C

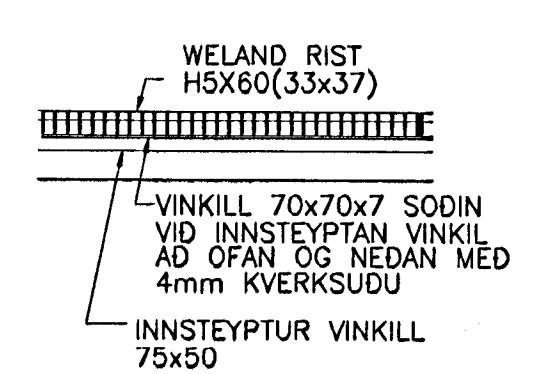

SNID 1:20 D

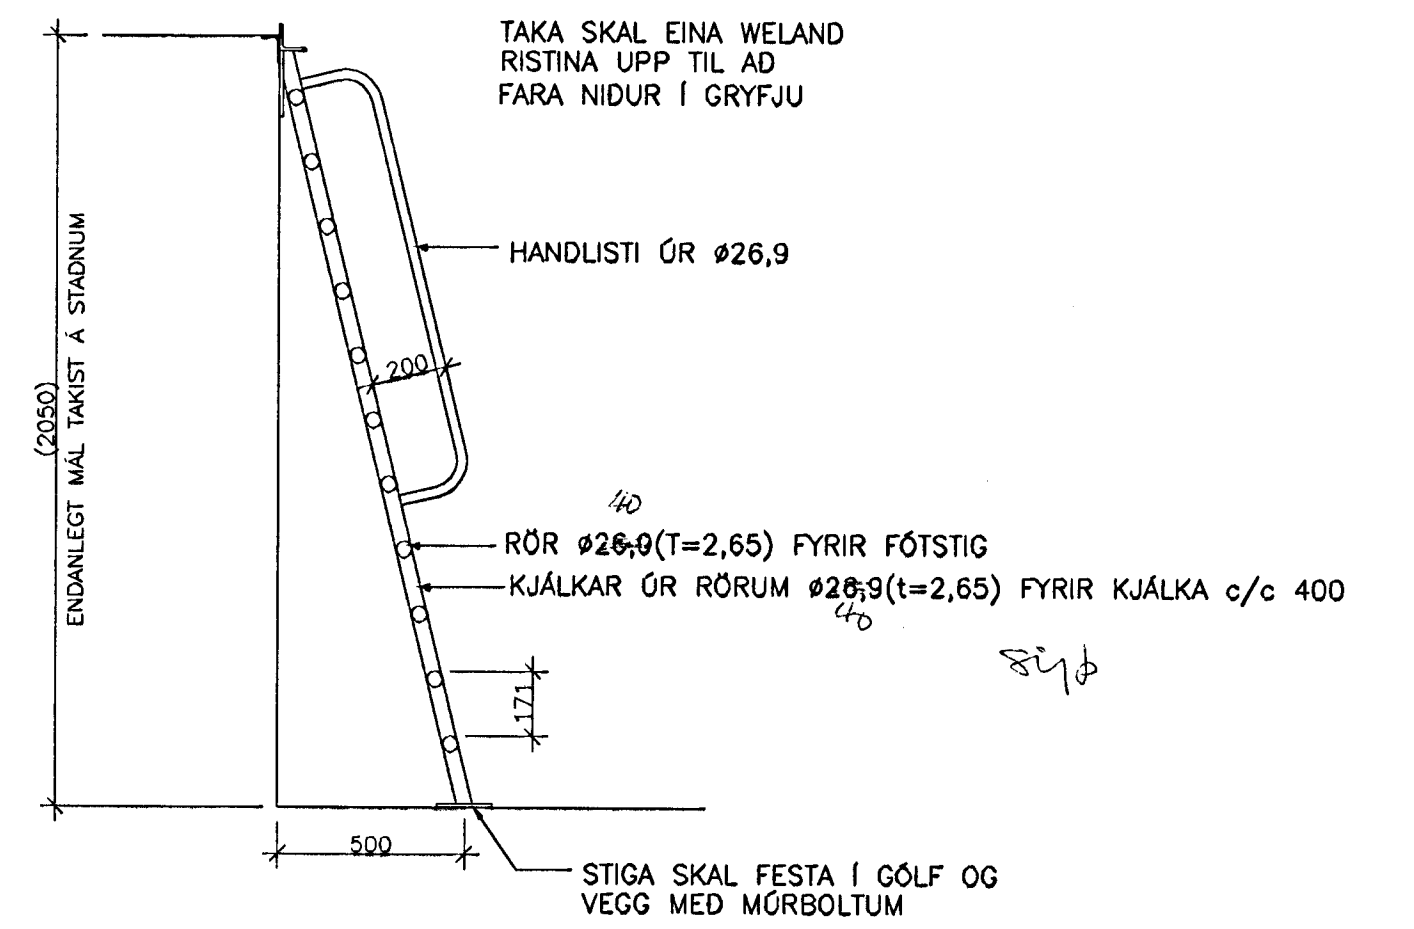

ÚTVEGGUR A

Samþykkt þann
14 NOV. 2001
Byggingafulltrúddinn í Hafnarfirði
Eh. Sigurbjartur Hallgrímsson

SKÚTAHRAUN 6, HAFNARFIRÐI	
BURÐARVIRKI-BREYTINGAR KYNDIKLEFI OG GRYFJA Í GÓLFI GRUNNMYNDIR OG SNID	
VSB VERKFRÆÐISTOFA	Breyting:
Samþ.: Björg Gústafsson	Kl.: 180550-4889
Hannað: BG	
Mikr.: 1:100	Teknað: BG
Yfirfand:	
Dag: 9.11.2001	Nr.: 00812-B23

AM 10/11/01
LVB