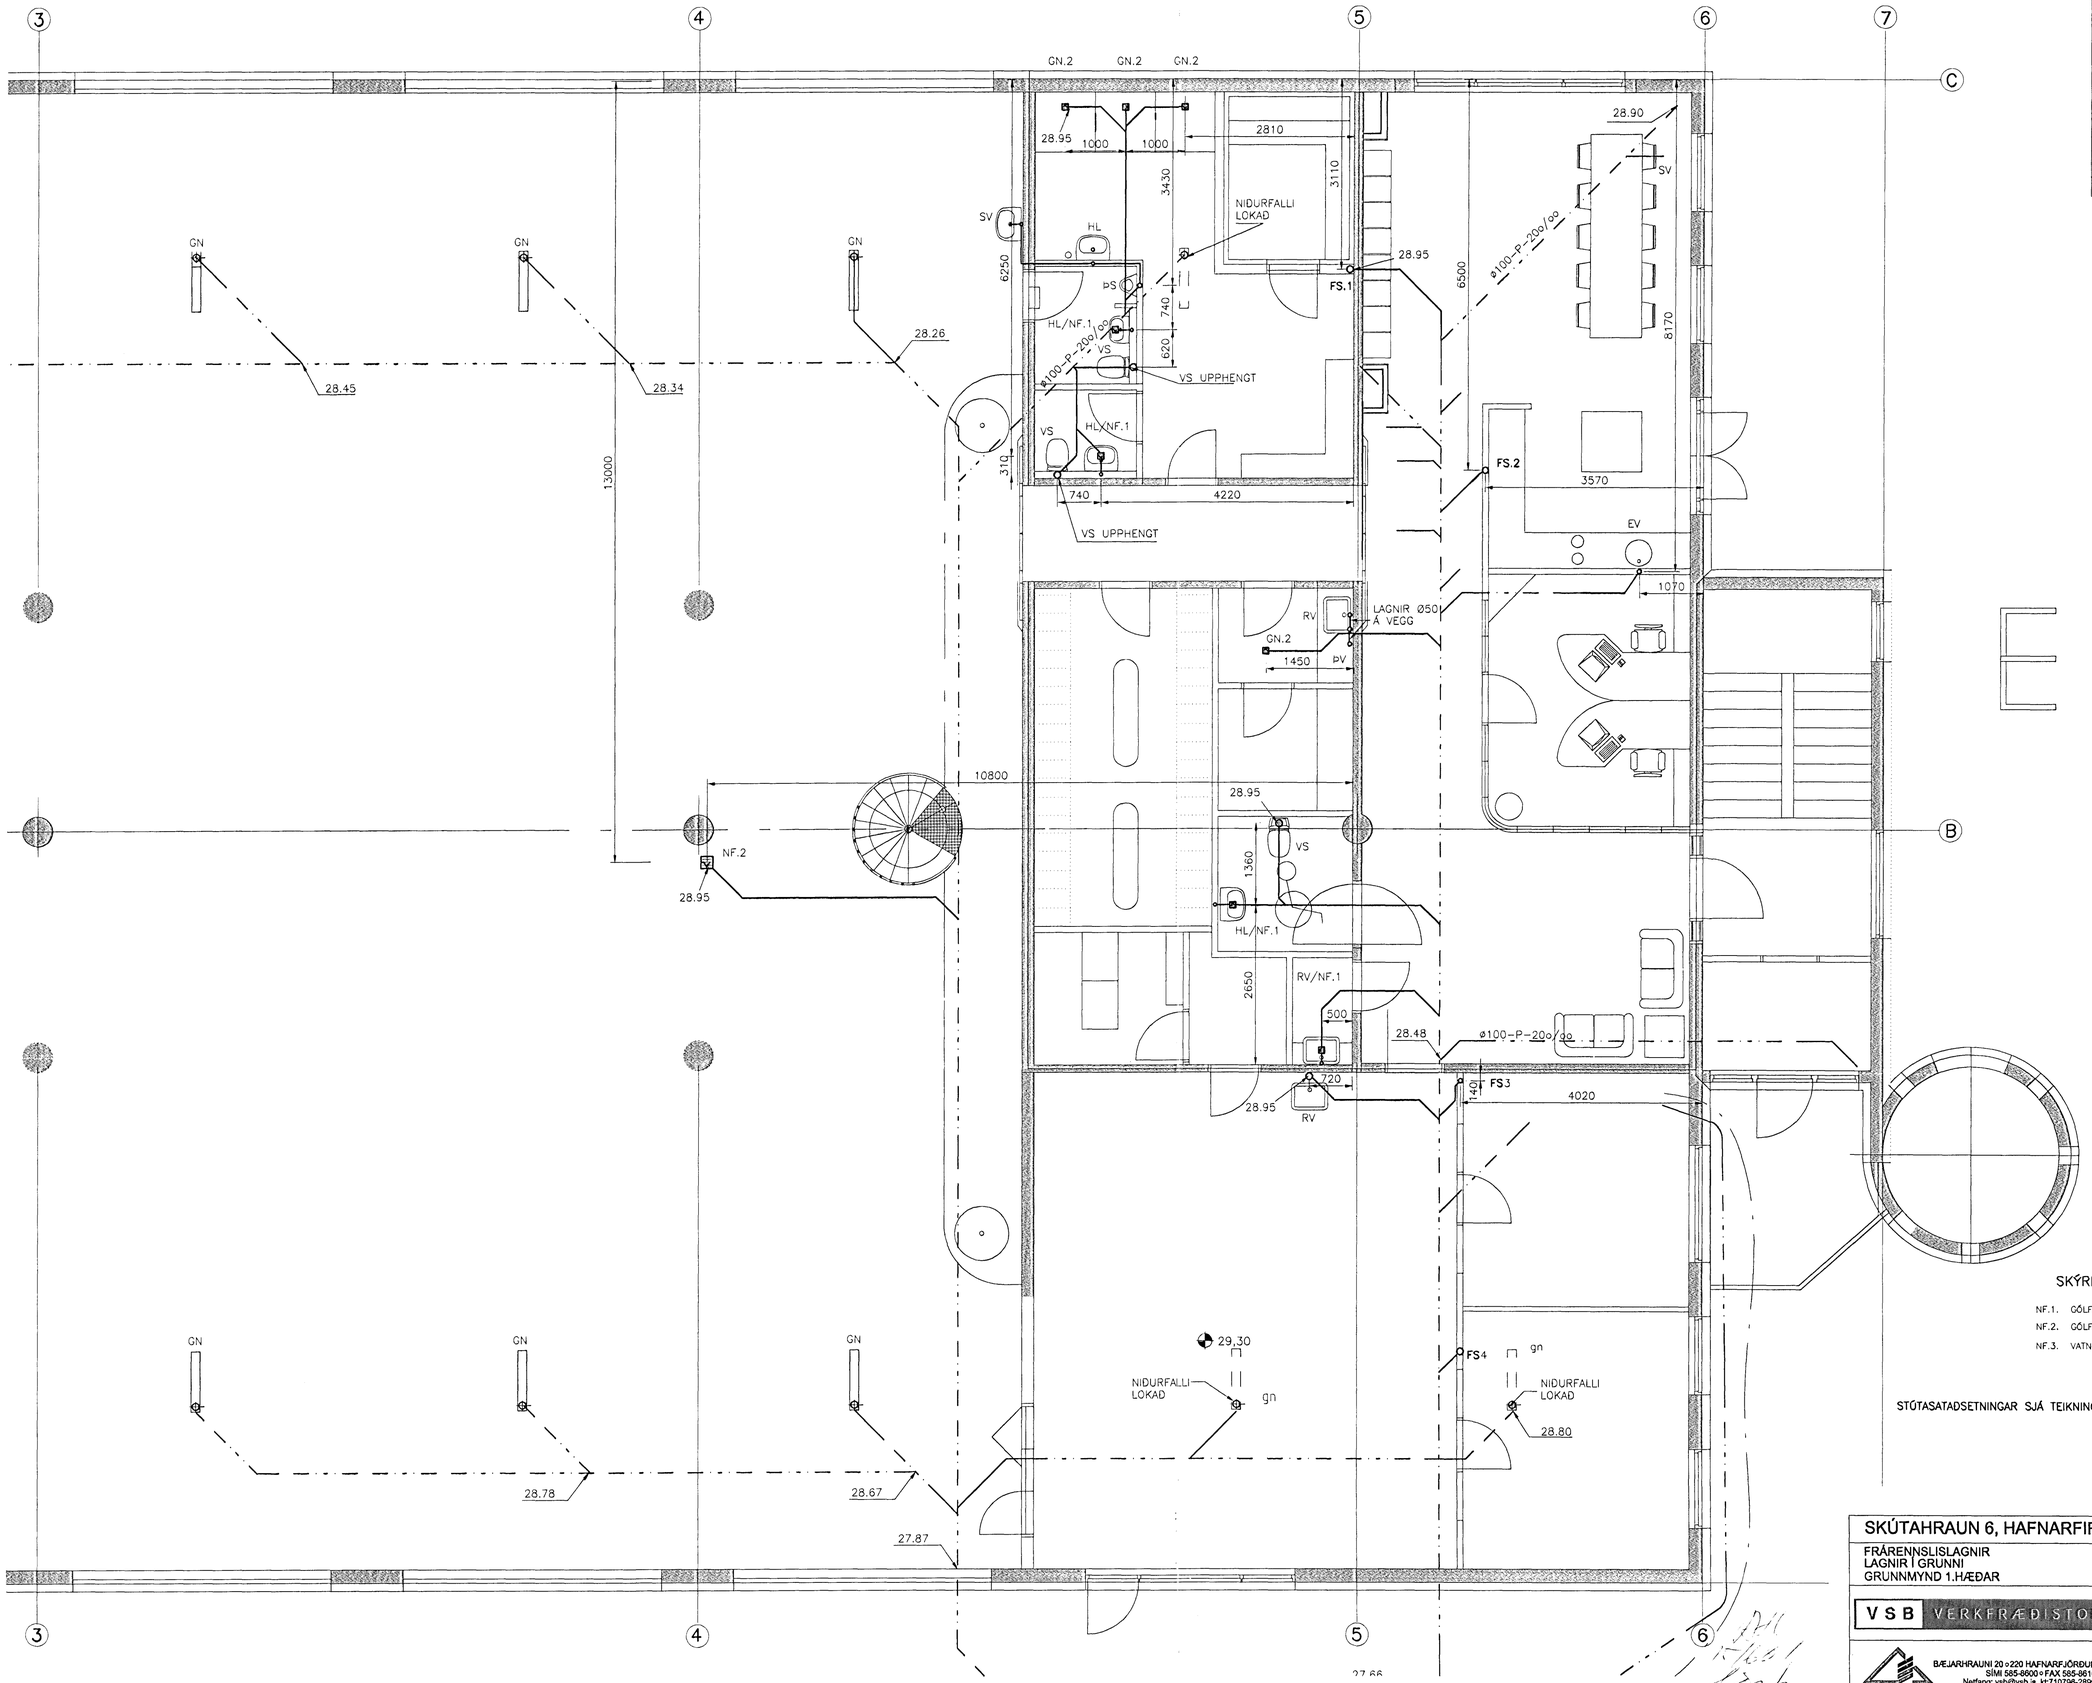

Byggingafulltrúi Hafnarfjarðar
Afgreitt bann
03 JULI 2001
VG

SKÝRINGAR (GÓLFNIÐURFÖLL)

NF.1. GÓLFNIÐURFÖLL MEÐ GEGNUMSTREYMI (RIST 100 MM)
NF.2. GÓLFNIÐURFÖLL MEÐ VATNSLÁS (RIST 100 MM)
NF.3. VATNSLÁSAR FYRIR STURTUKLEFA (RIST 100 MM)

STÚTASATADSETNINGAR SJÁ TEIKNINGAR ARKITEKTS

SKÚTAHRAUN 6, HAFNARFIRÐI

FRÁRENNSLISLAGNIR
LAGNIR Í GRUNNI
GRUNNMYND 1.HÆÐAR

VSB VERKFRÆÐISTOFA

BÆJARHRAUNI 20 ◦ 220 HAFNARFJÖRÐUR
SÍMI 585-8600 ◦ FAX 585-8610
Netfang: vsb@vsb.is, kt:710796-2899

Breyting: VEGNA NIÐURFALLA/FRÁRENNS. OG SKOLVASKS Í SAL			
Samþ.: Björn Gústafsson			Kt.: 180550-4889
			Hannað: EB
Mkv: 1:50	Teiknað: EB/LÁ		Yfirfarið:
Dags: 18.03.01	Nr: 00812-P03A		