



MÆLAGRIND SNJÓBRÆÐSLU
KERFI VESTUR AUSTUR OG EITUREFNASVÆÐI

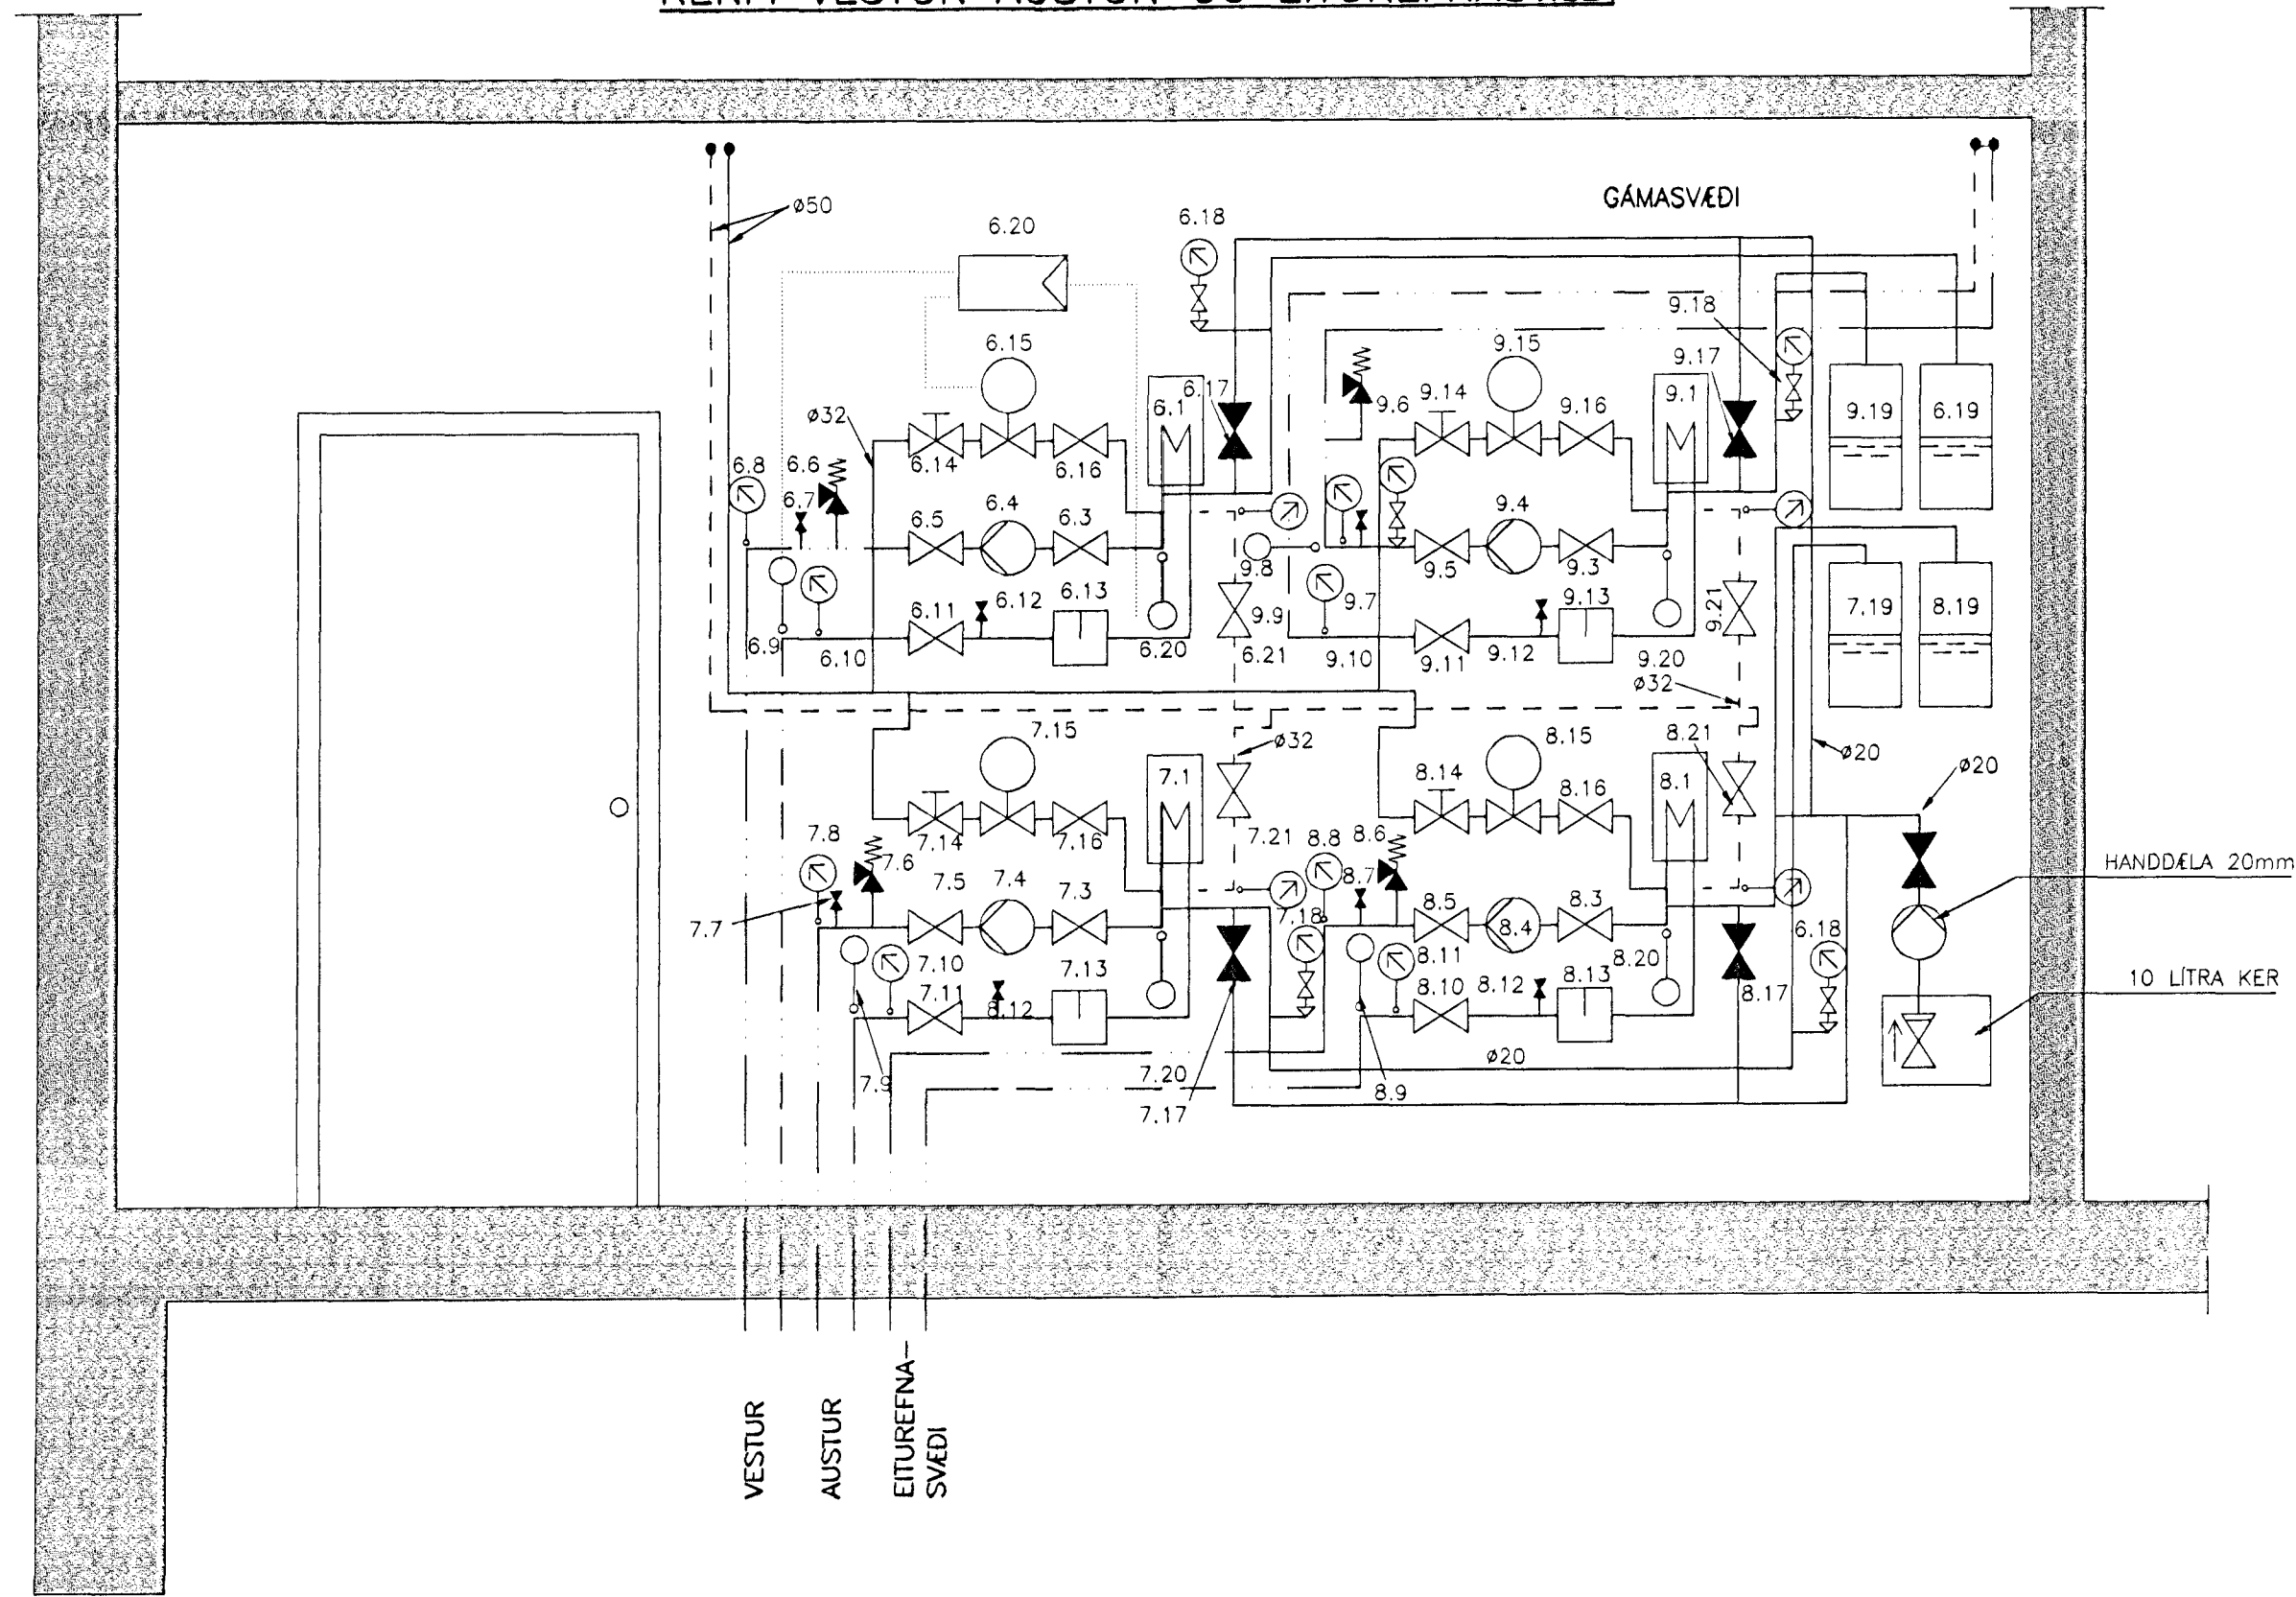


MÆLAGRIND (AFRENNSLI)
SNJÓBRÆÐSLUGRIND GANGSTIGAR

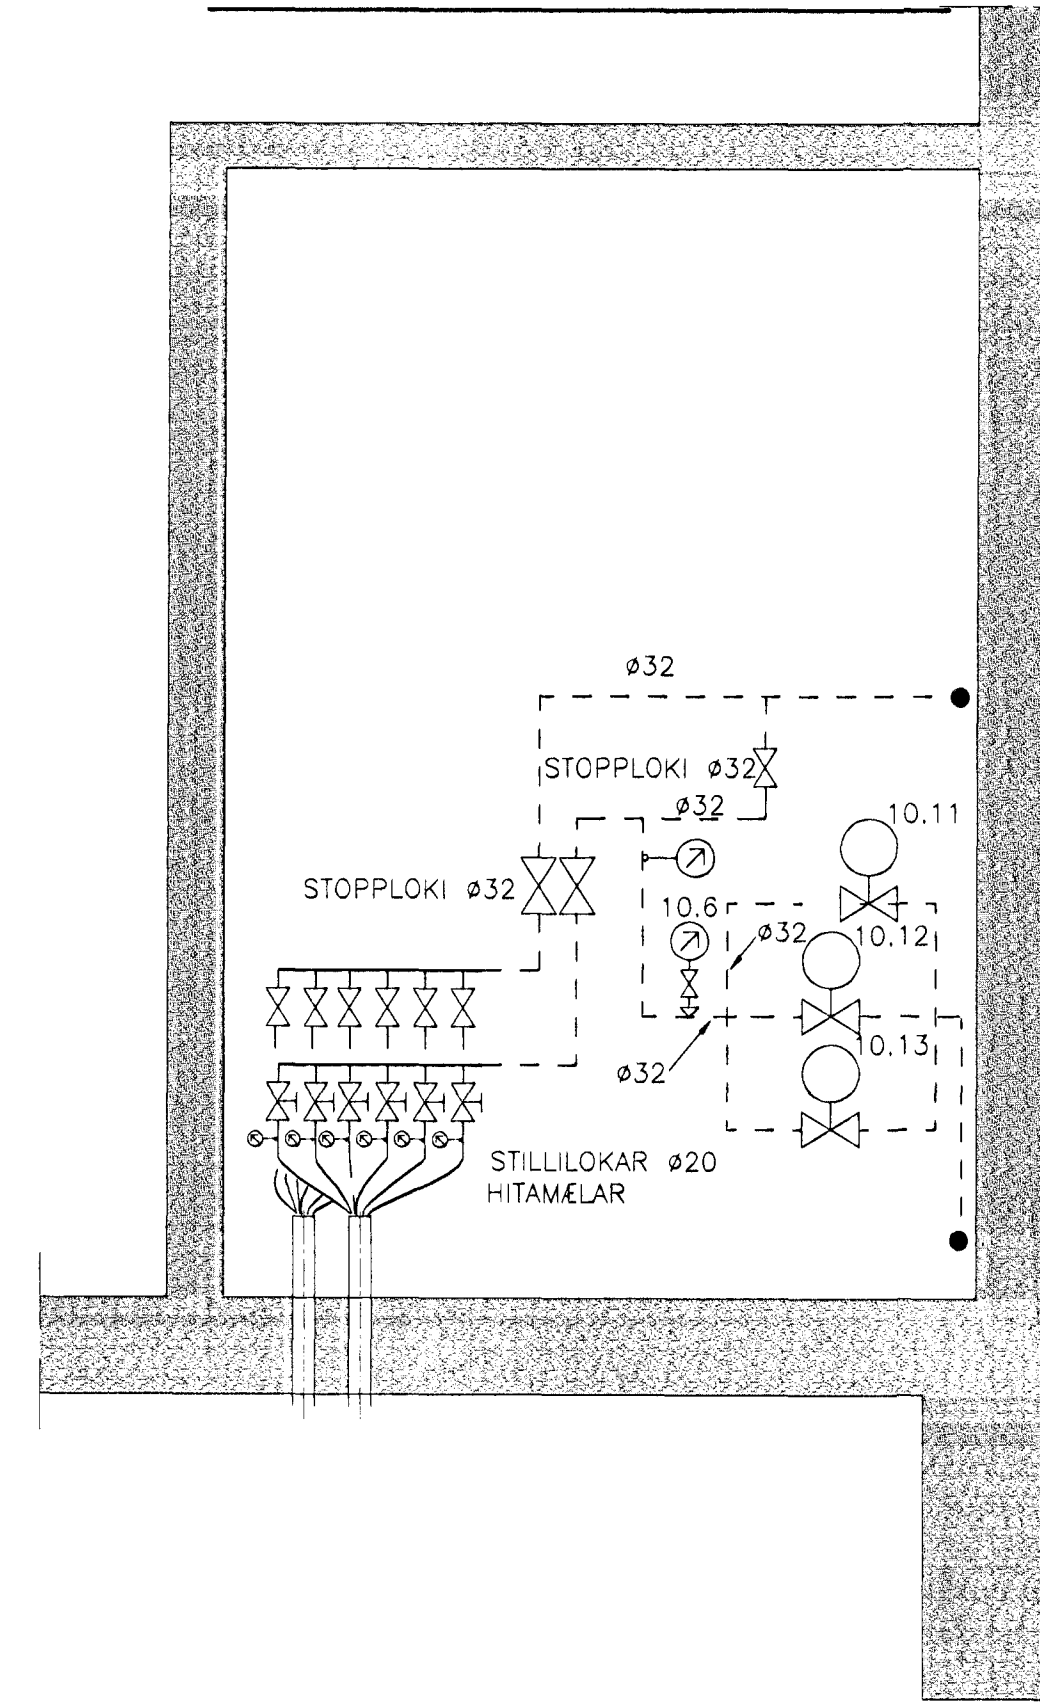

INNTAKSGRIND

SNJÓBRÆÐSLUGRIND GÁMASVÆÐI

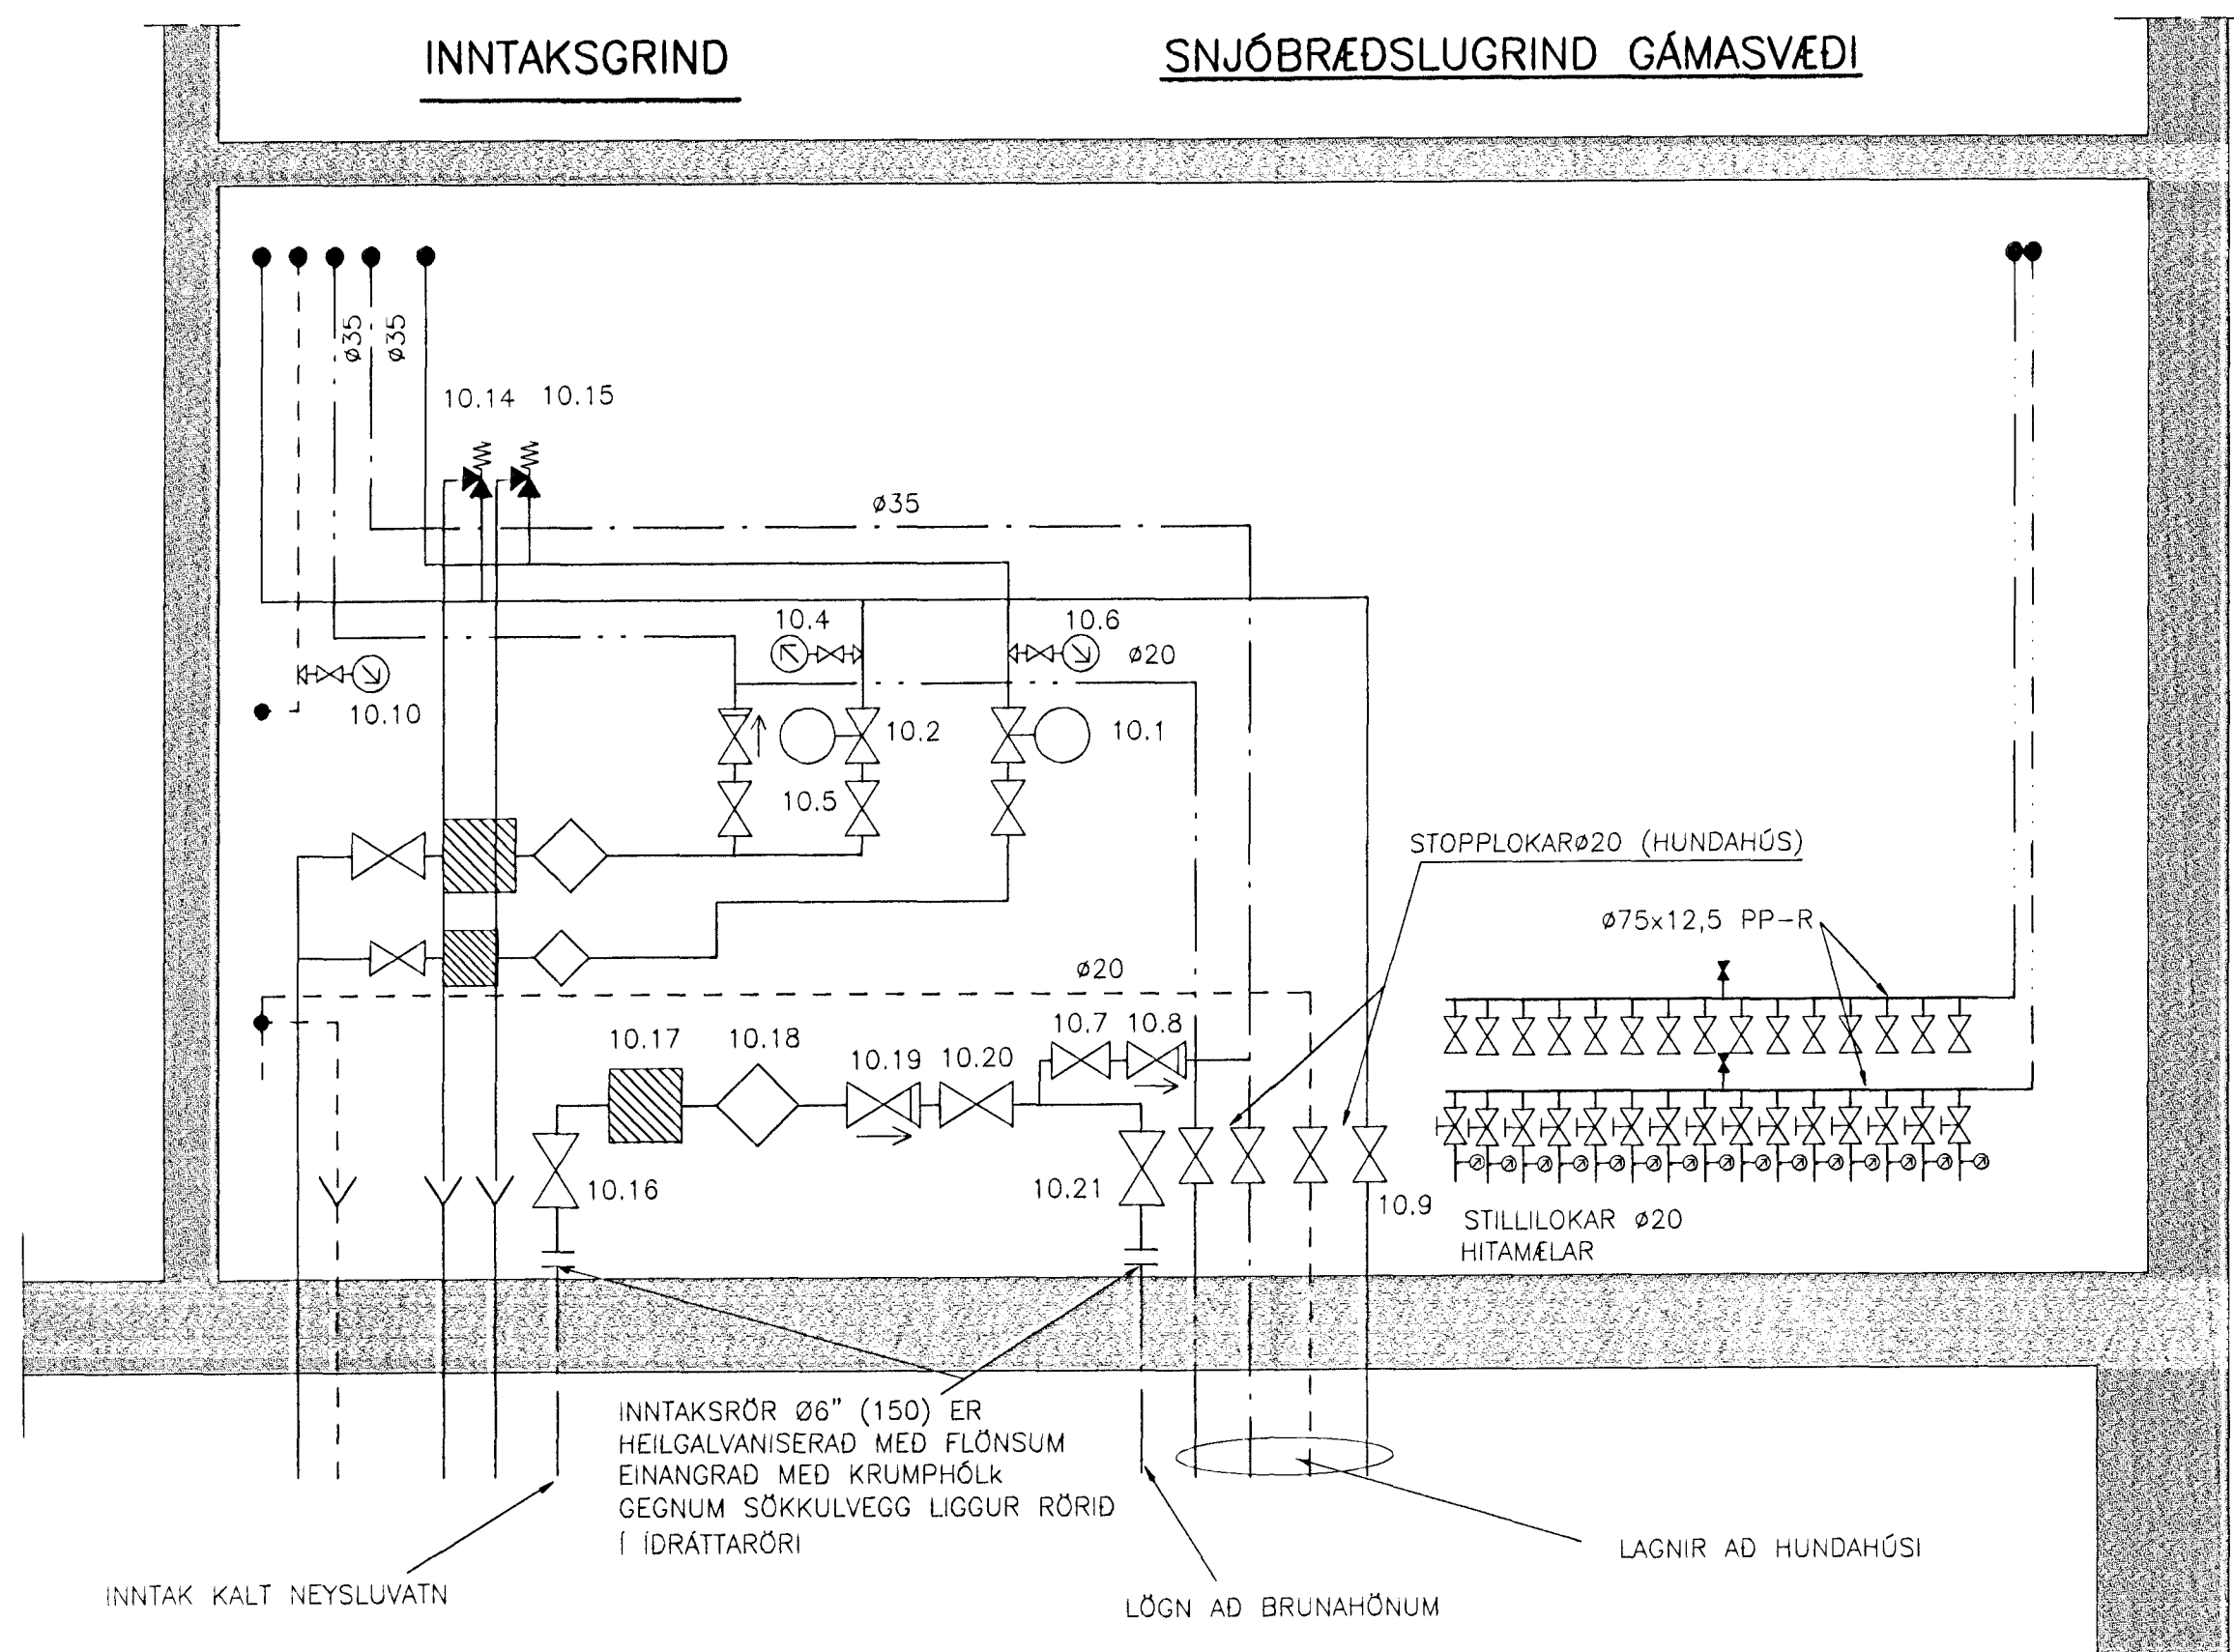

Byggingatulltrúi Hafnarfjarðar
Alfreitt Þann
03 JULI 2001
V.G.

SKÚTAHRAUN 6, HAFNARFIRÐI	
HITA-OG HREINLÆTISLAGNIR SNJÓBRÆÐSLULAGNIR VEGGMYNDIR	
A :28.05.01. Br.á vatnsinntaki að kröfu Vatnsveitu Hfj.	
Breyting:	
Samb.: Björn Guðafsson	Kt.: 180550-4889
Hannað: SÁS / EB	
Mkv: <i>Björn Guðafsson</i>	Teknað: SÁS / EB Yfirland:
Dags: 16.03.01	Nr: 00812-P14A

Alf 15/6/01
EB