



SKÚTAHRAUN 6 HAFNARFIRÐI.


Samþykkt þann
7 - OKT. 2002
Byggingafræðingur í Hafnarfirði
Erlendur Hjálmarsson
Jh. G. Baldvínsson

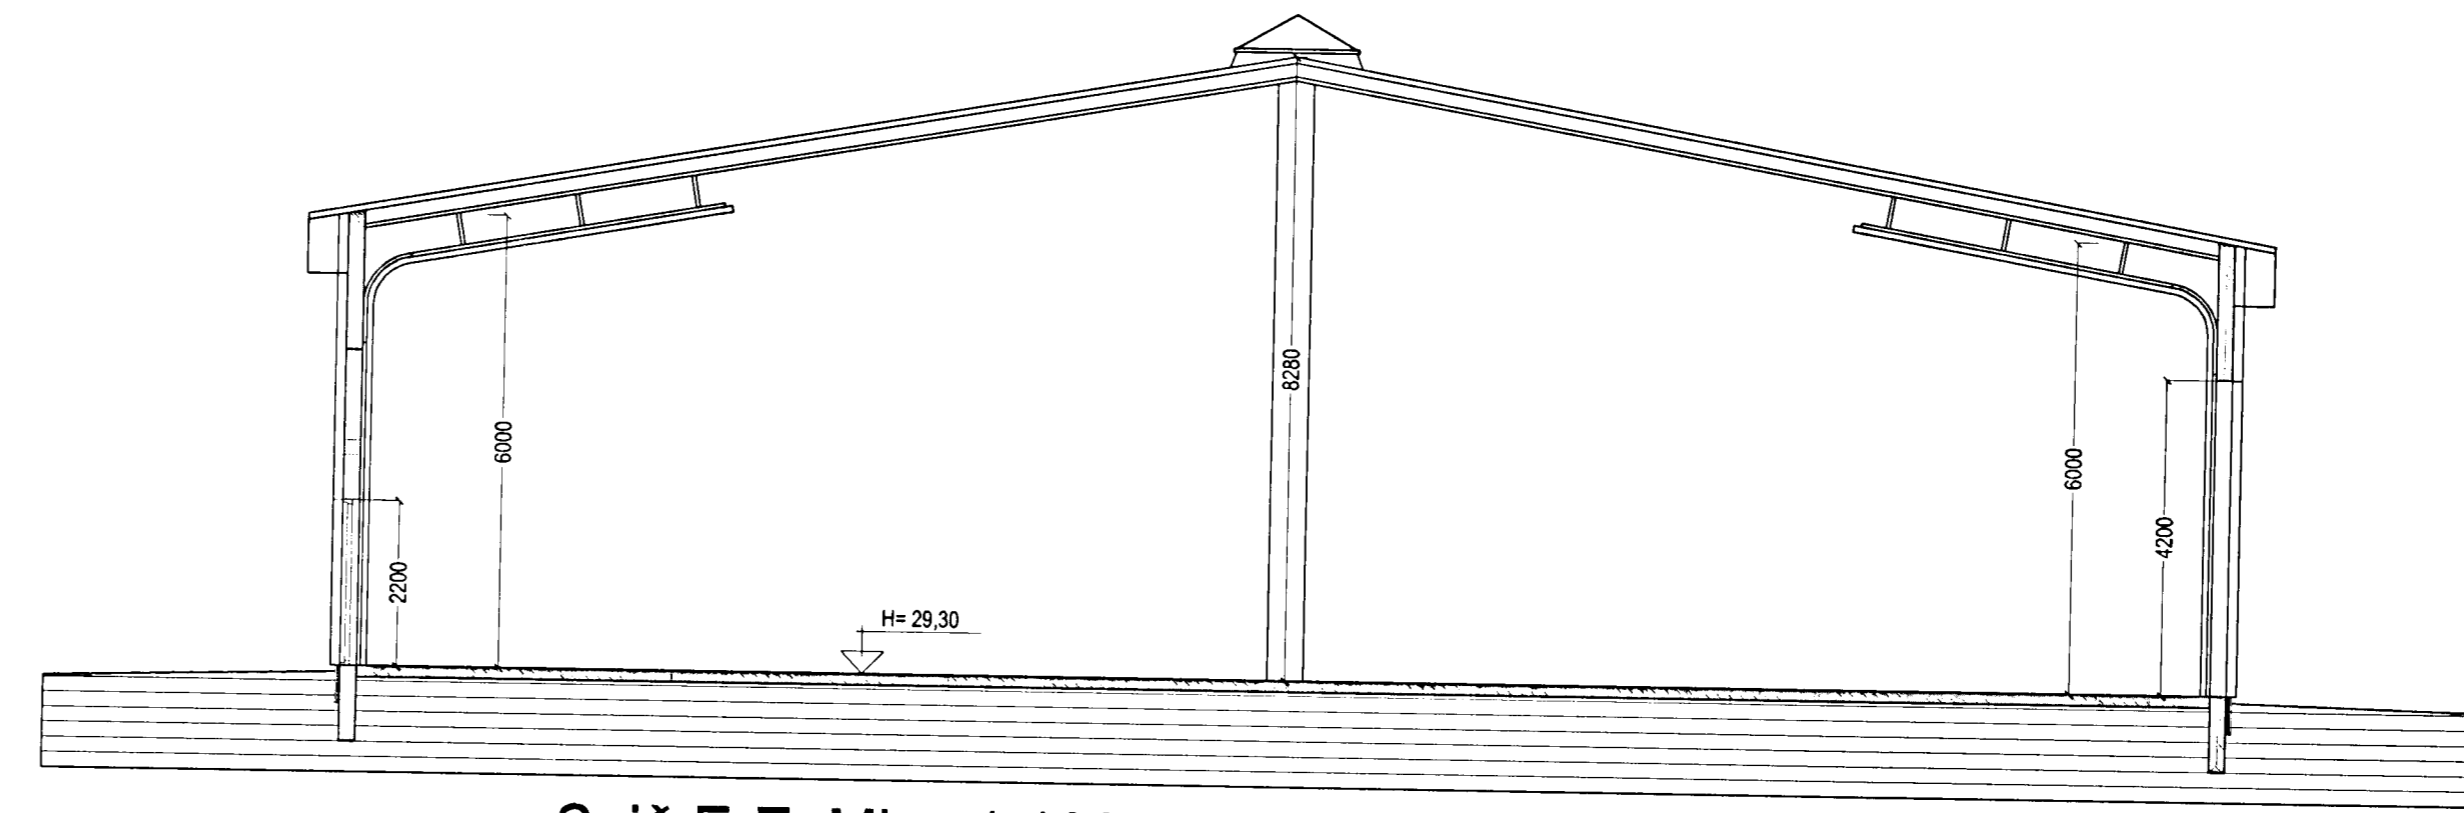


Snið E-E. Mkv. 1:100.

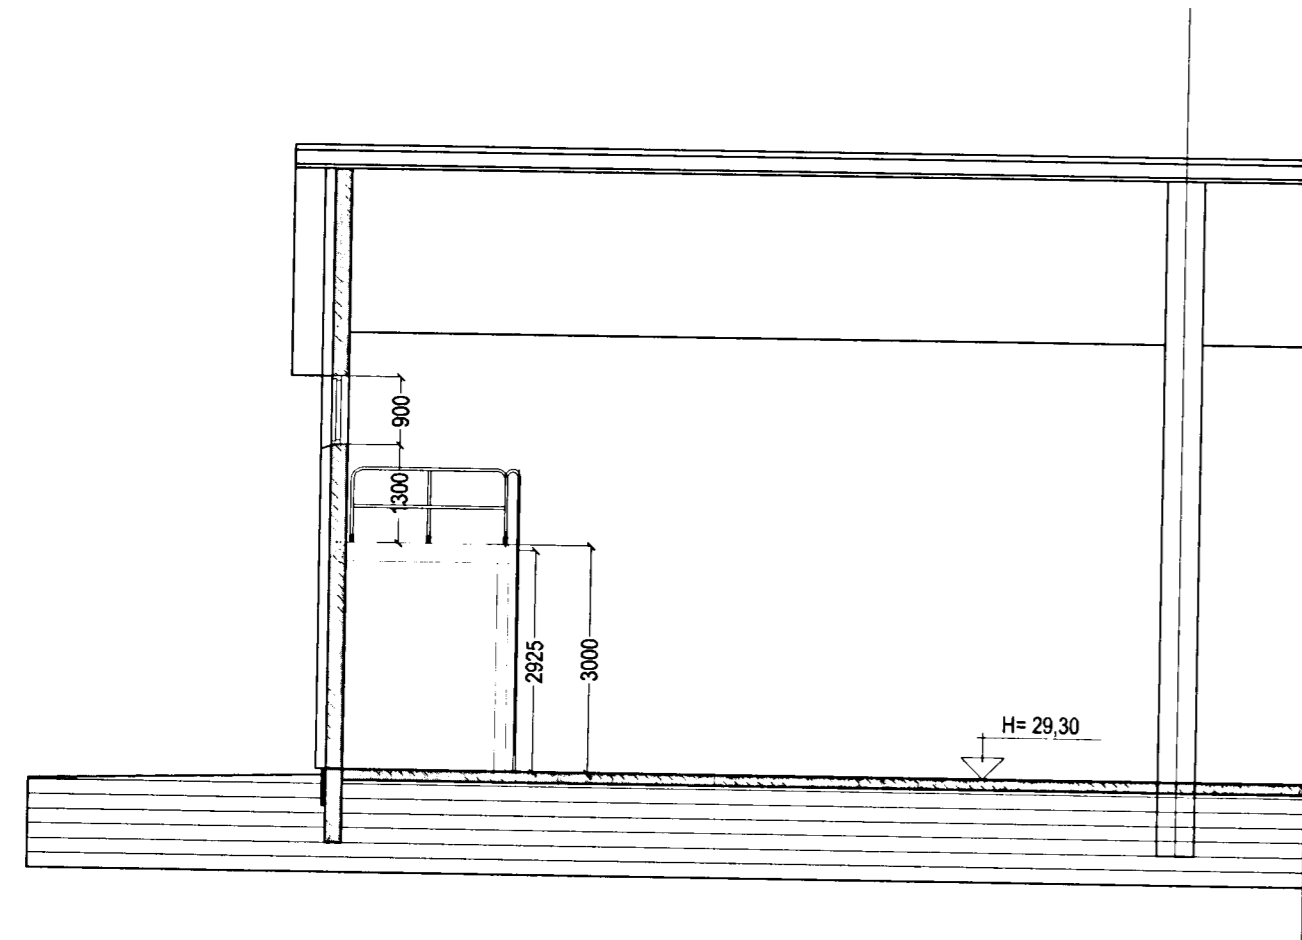


Snið G-G. Mkv. 1:100.

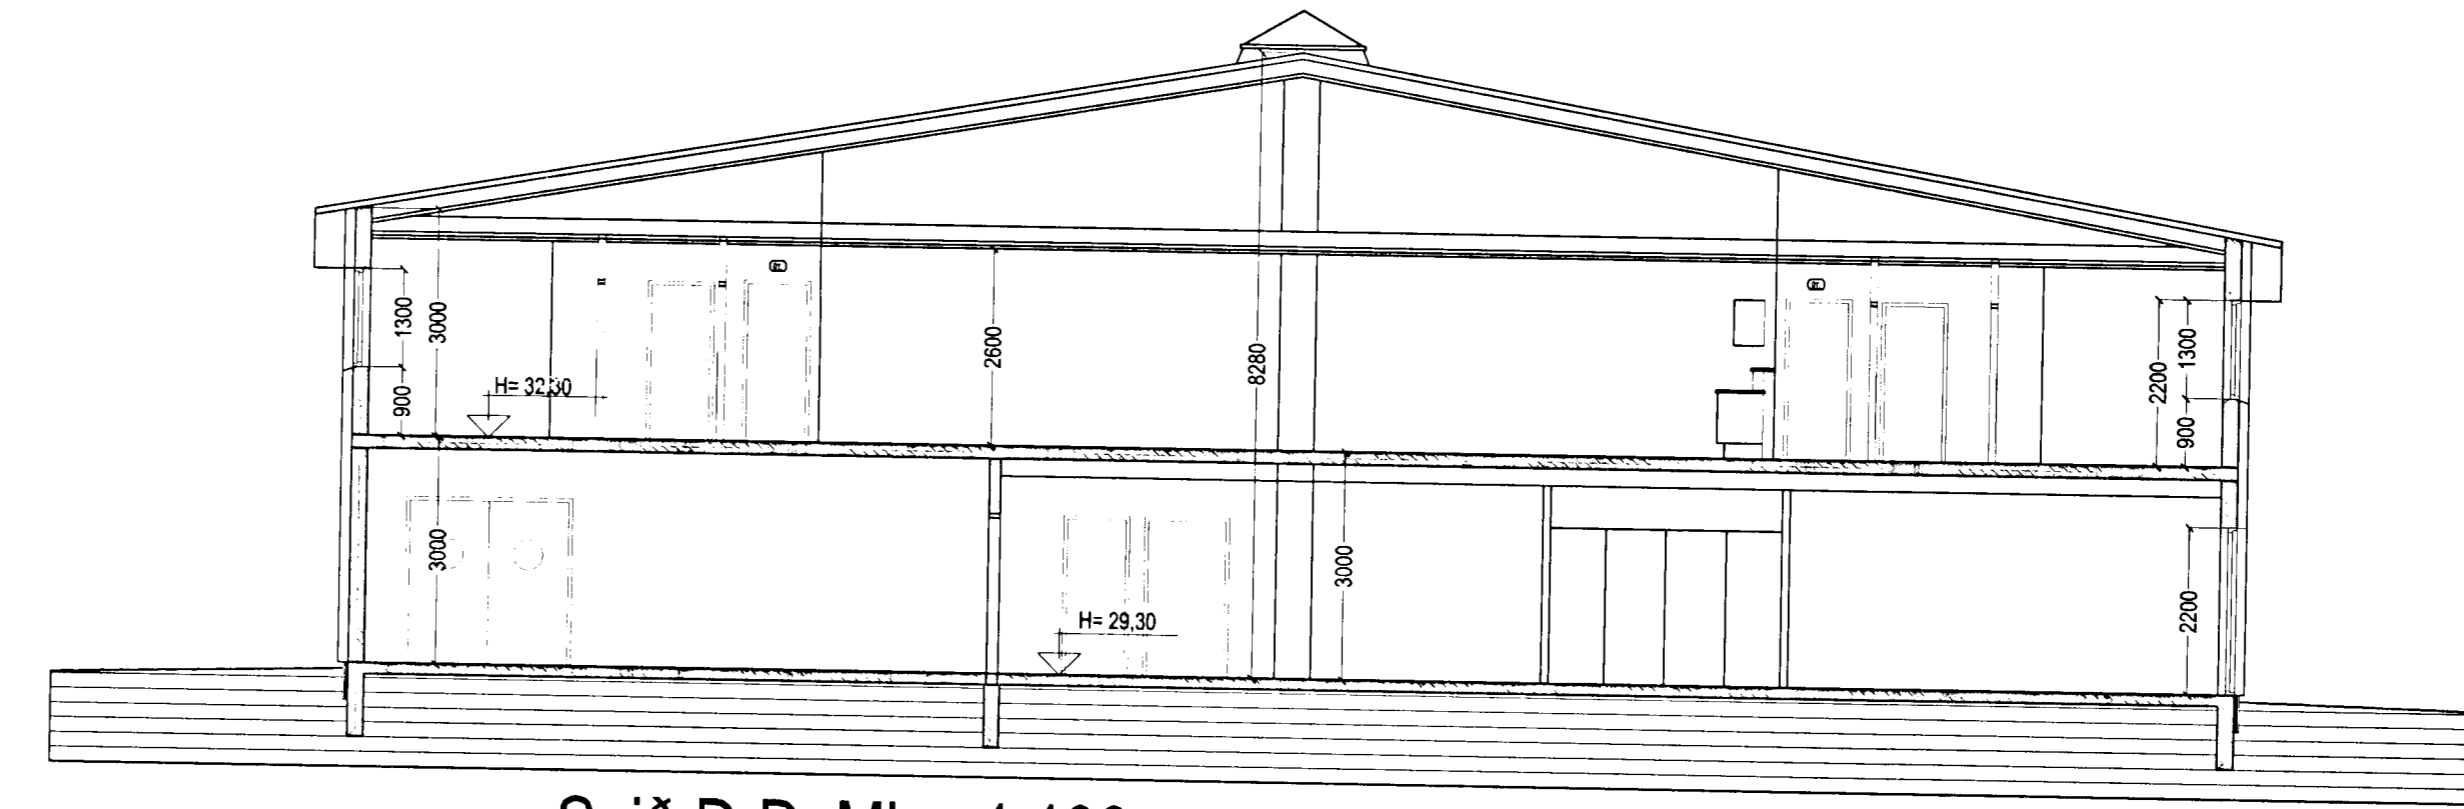

Snið D-D. Mkv. 1:100.

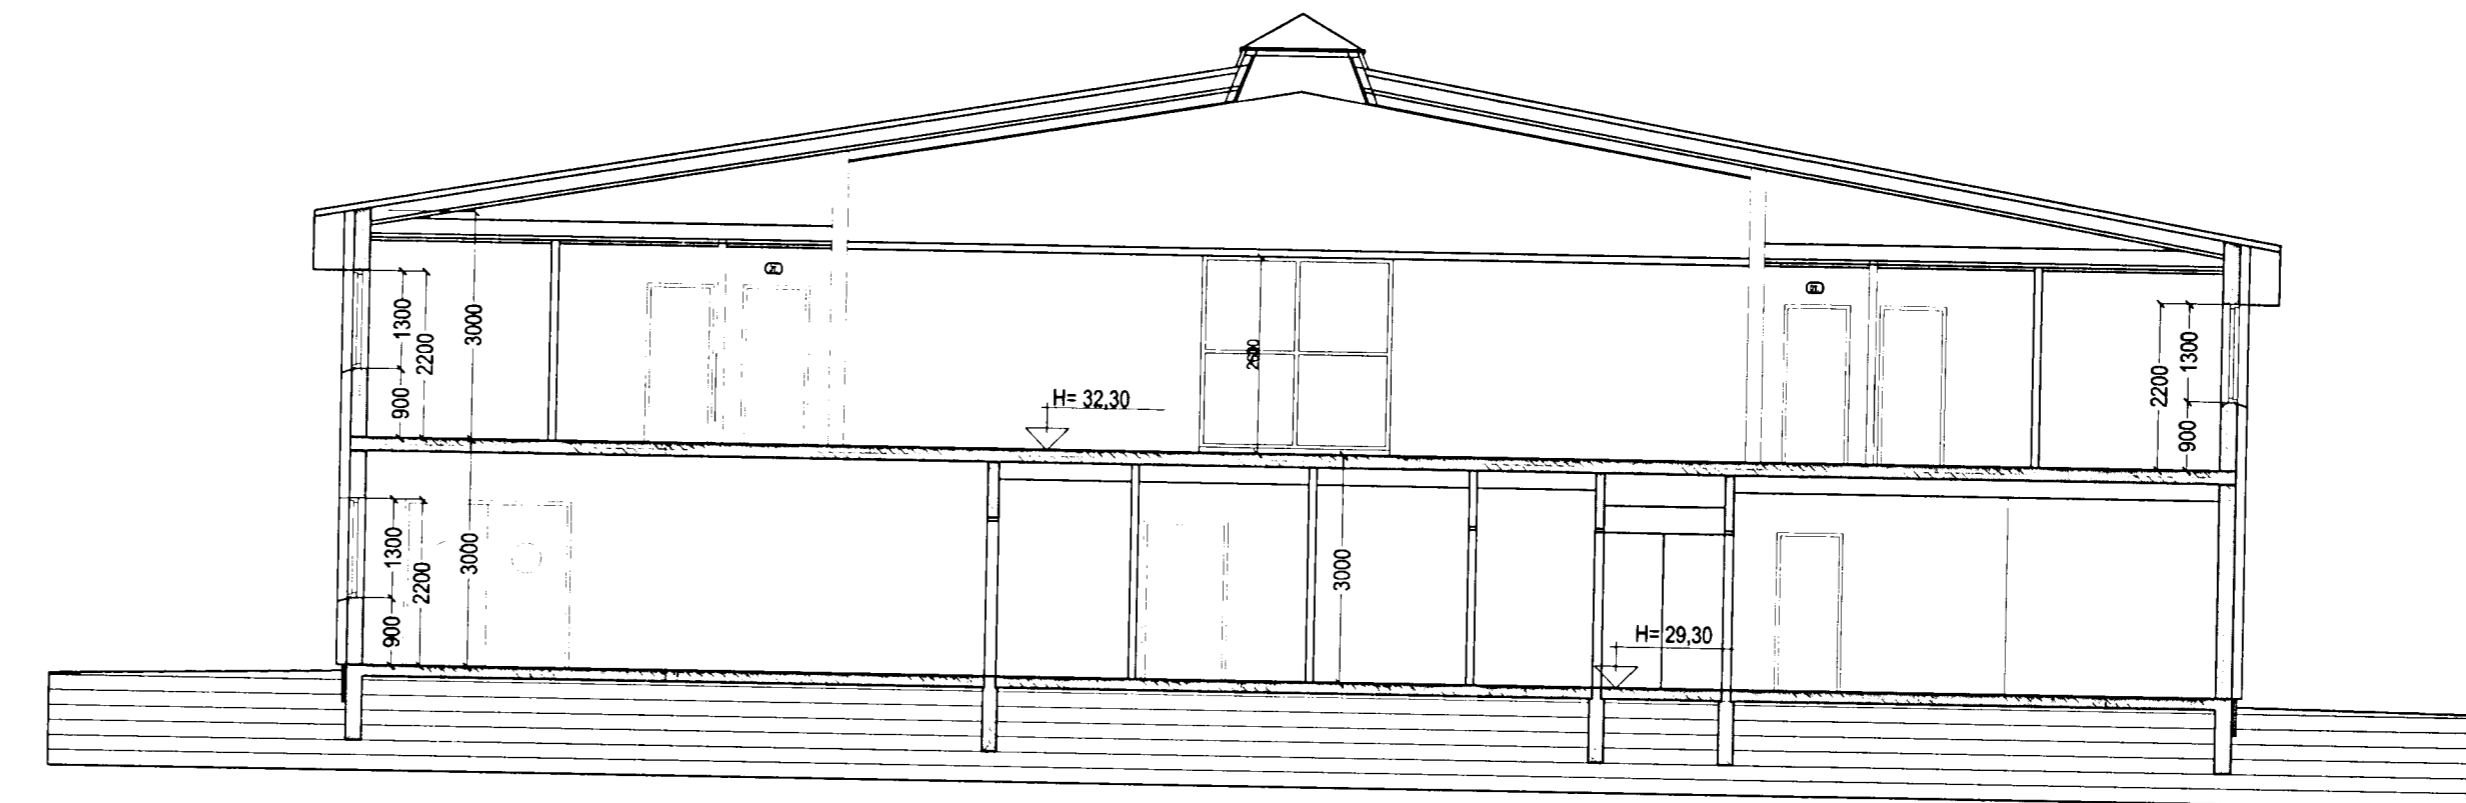

Snið C-C. Mkv. 1:100.

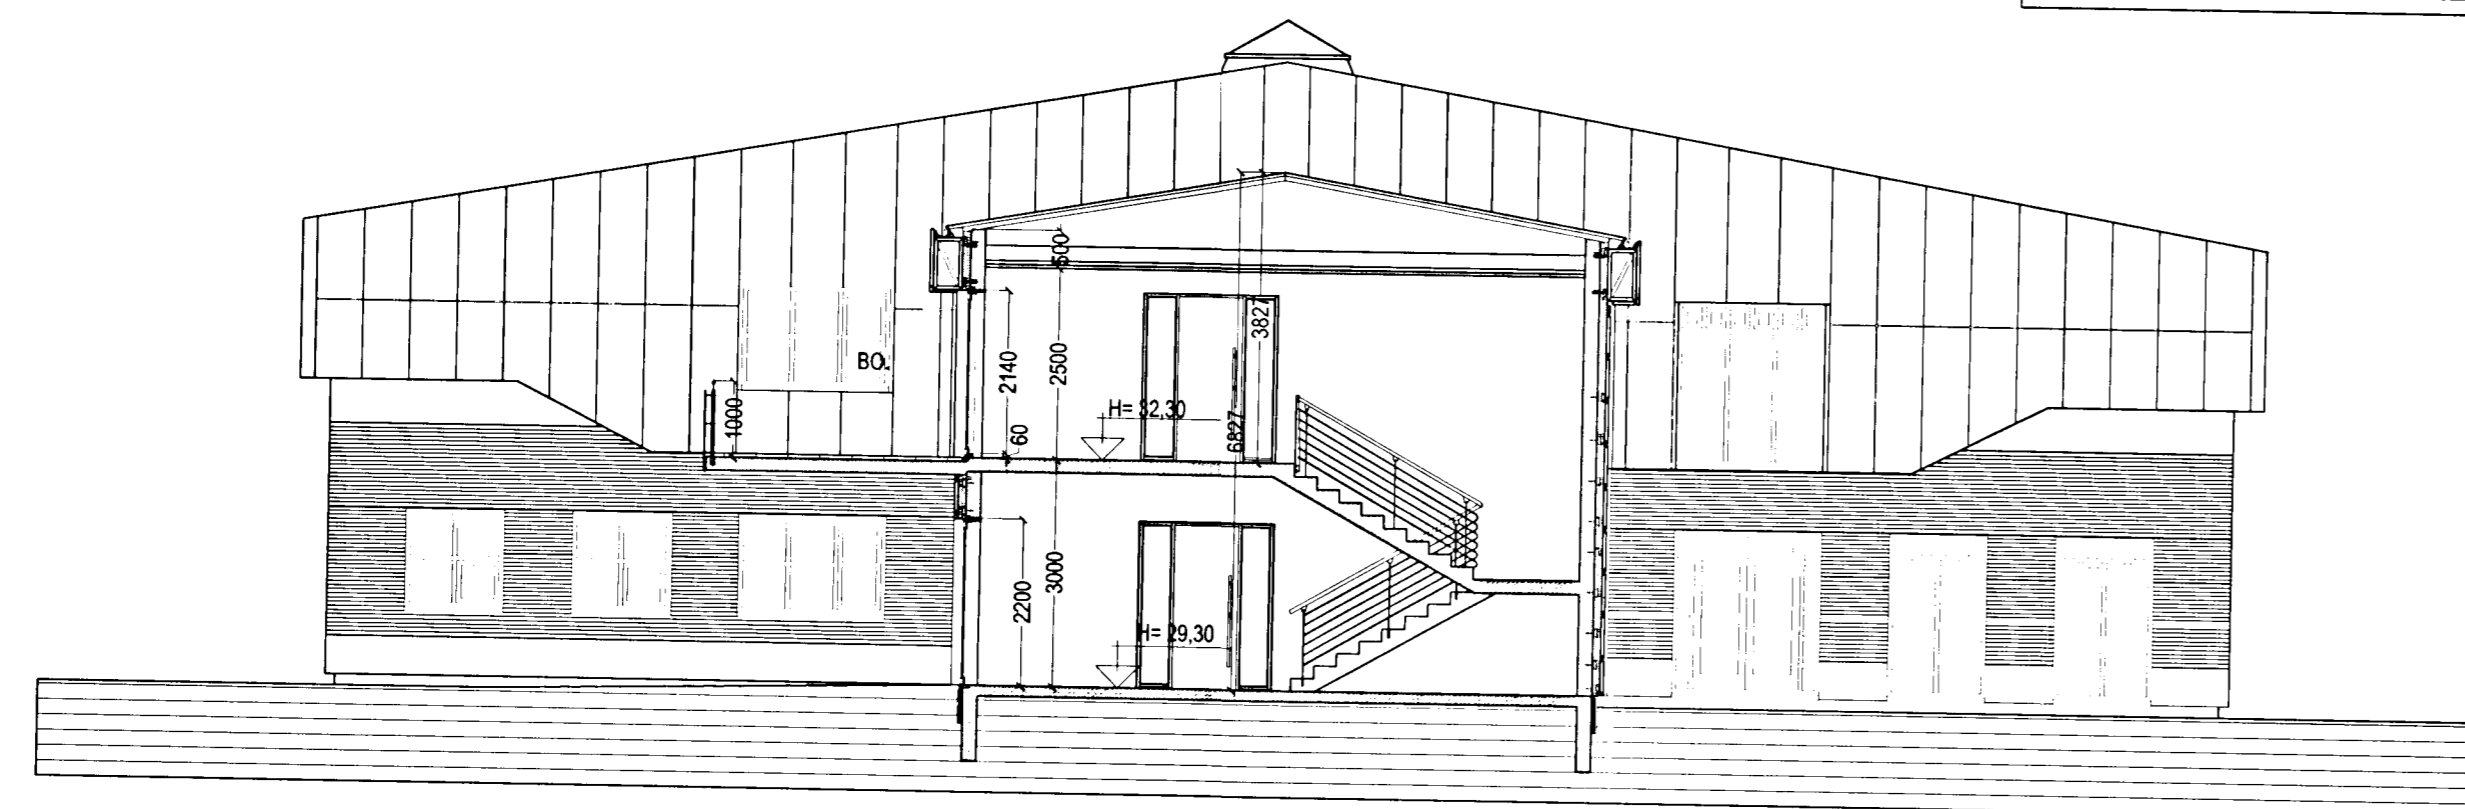

Snið H-H. Mkv. 1:100.

SKÚTAHRAUN 6 HAFNARFIRÐI.

Sigurður Þorvarðarson byggingafræðingur bfl.
Teiknistofan Strandgötu 11 220 Hafnarfirði.
STH, teiknistofan ehf. kt. 510298-2769. Kt. aðalhönnuðar: 141250-4189.
Sími: 5651510. Netfang: teiknistofan@islandia.is

Skýringar:	Aðaluppdráttur.
Teikning:	Sniðmyndir.
Mælikvarði:	1 : 100.
Undirskrift:	<i>04/04 02 Jh</i>
Blað nr: STH-004b.	Dagsetning: 26 október 2000.
Breytt:	feb. 2001. MARS. 2002.
Athugasemdir:	Teikningar þessar koma í staðinn fyrir eldri teikningar dags. 10-11-2000.