



SKÚTAHRAUN 6 HAFNARFIRÐI.


Samþykkt þann
7 - OKT. 2002
Byggingafræðingur í Hafnarfirði
Erlendur Hjálmarsson
fl. G. Valbjórd.

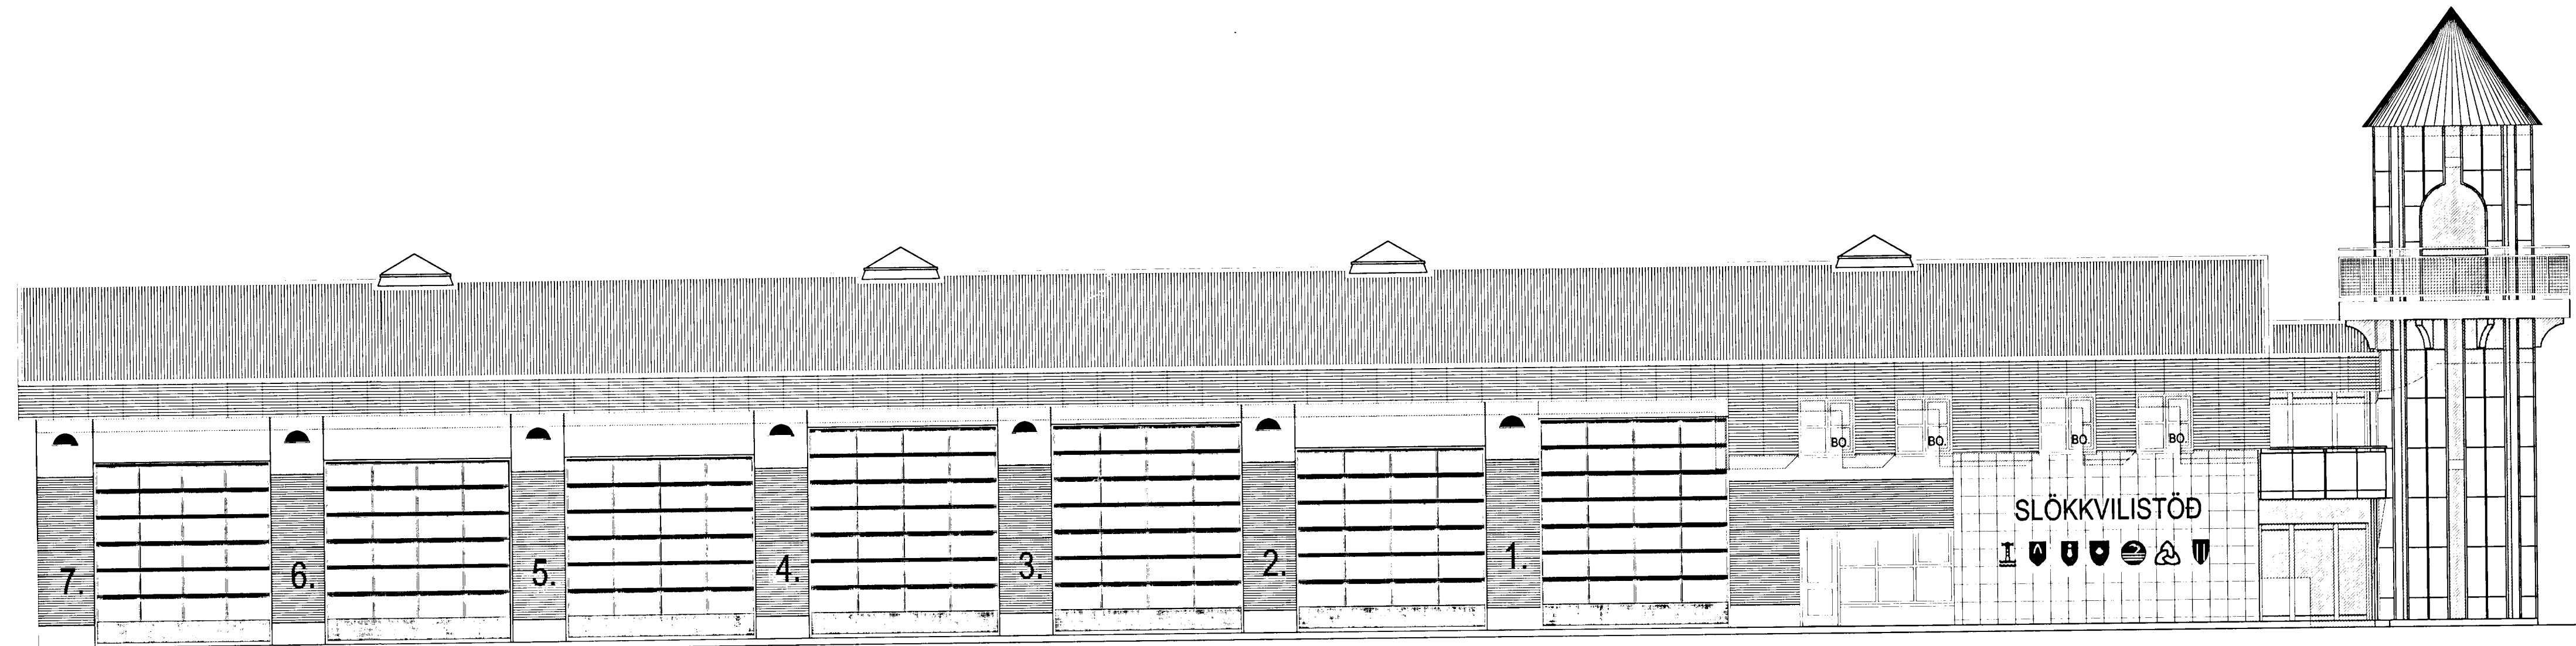

Útlit vestur Mkv. 1:100.

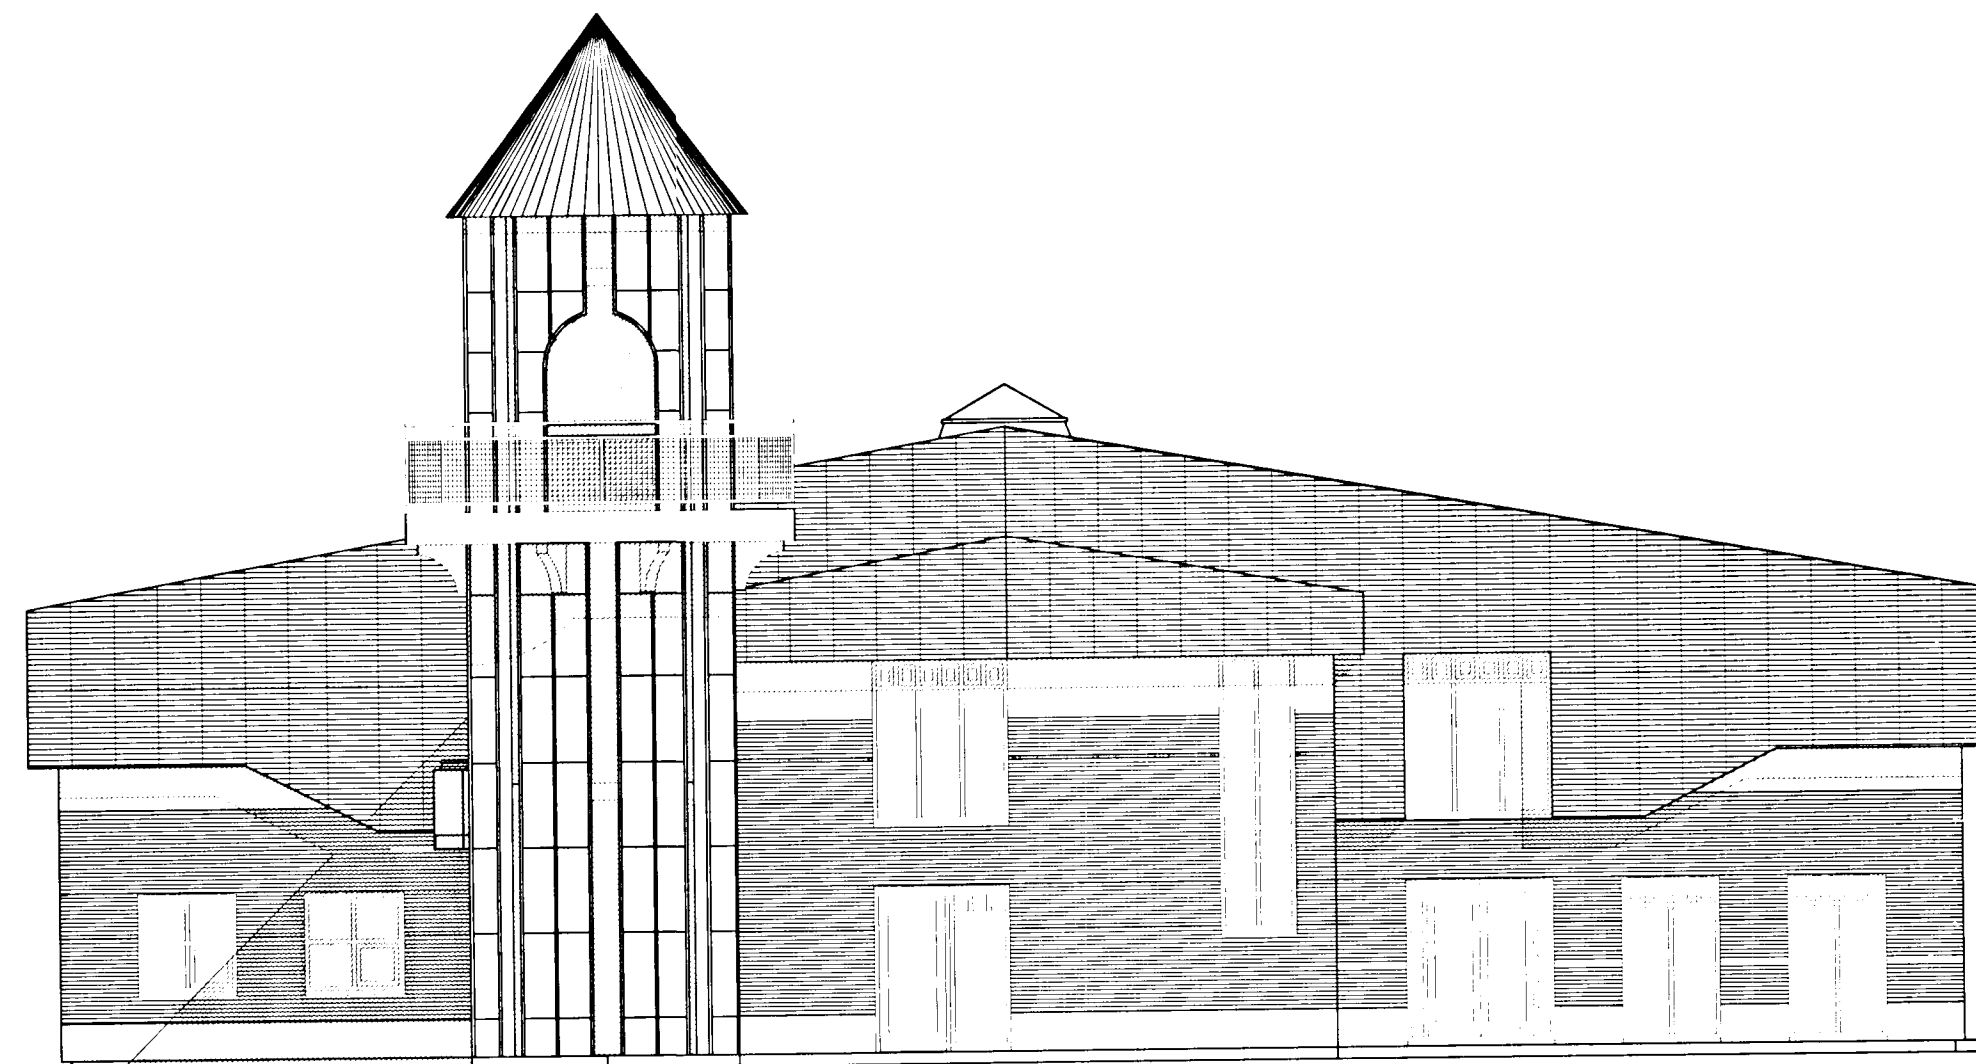

Útlit suður Mkv. 1:100.

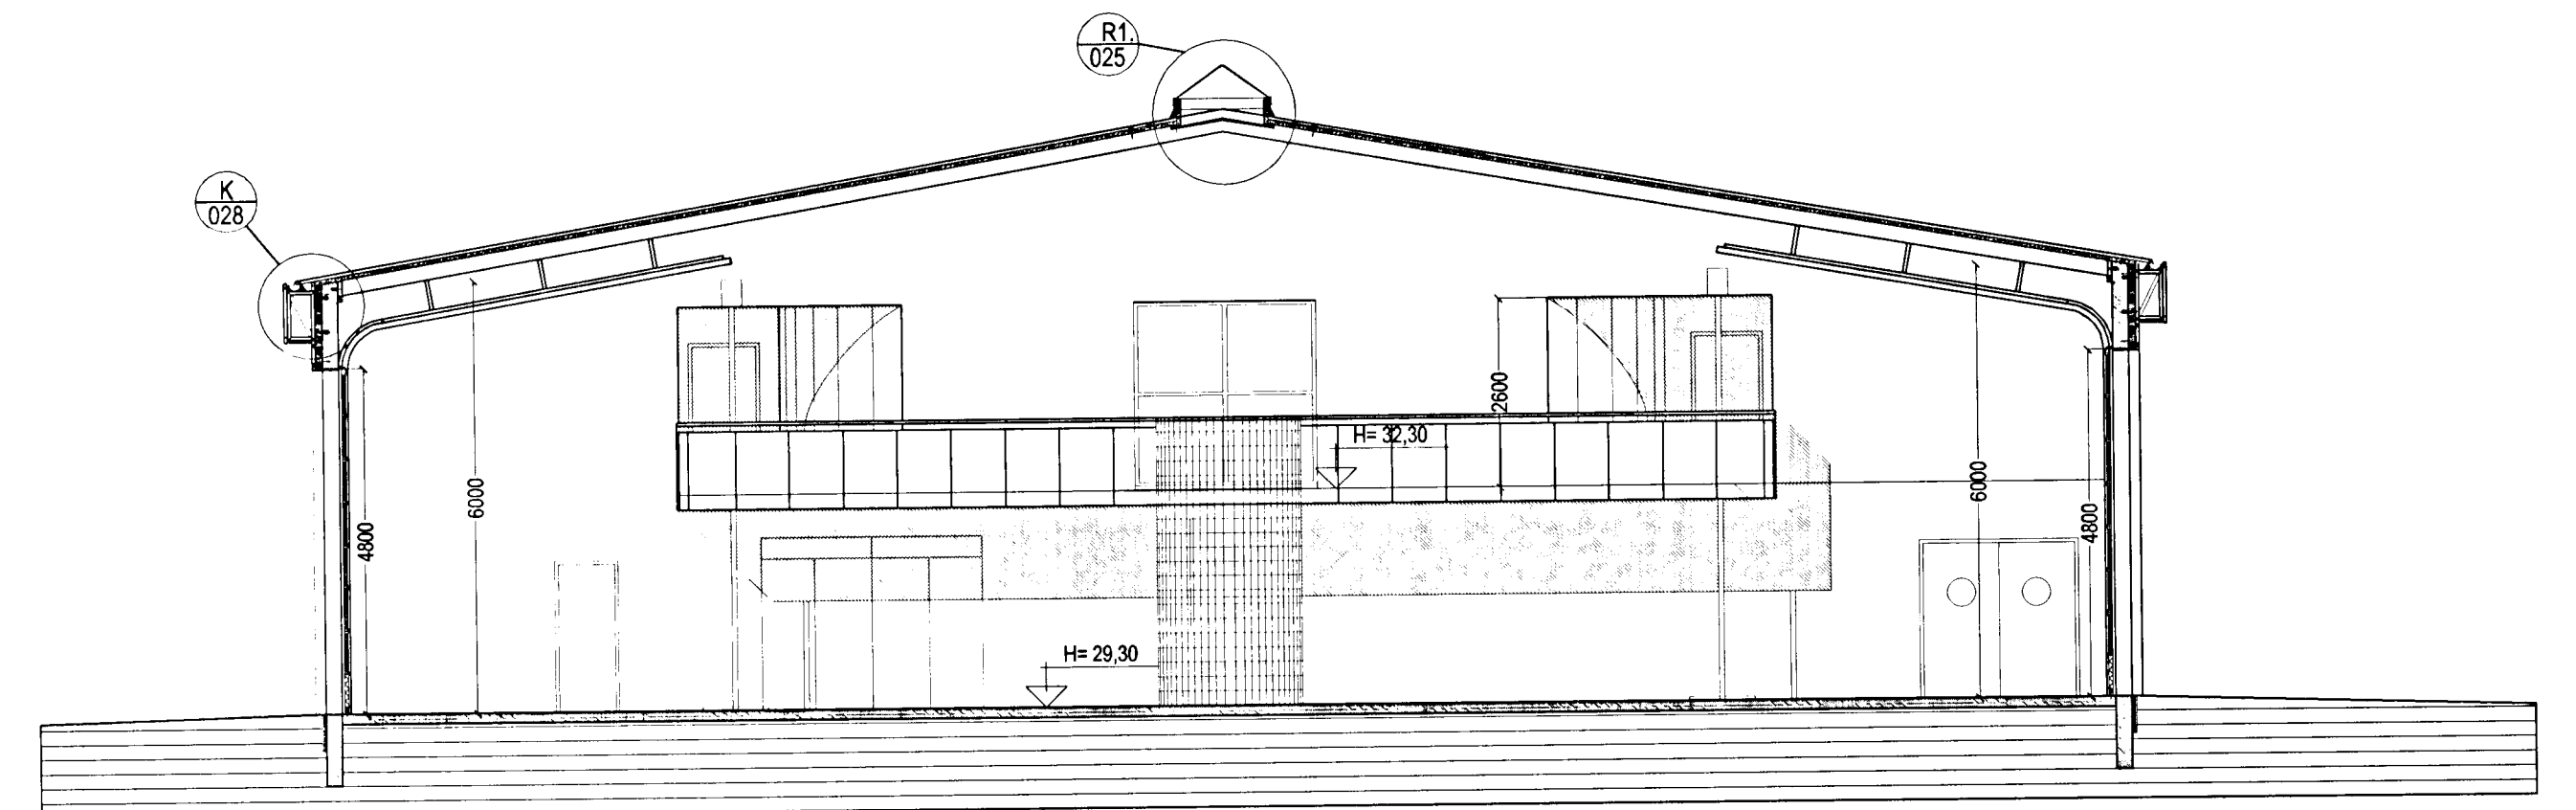

Snið A-A Mkv. 1:100.

SKÚTAHRAUN 6 HAFNARFIRÐI.

Sigurður Þorvarðarson byggingafræðingur bfi.
Teiknistofan Strandgötu 11 220 Hafnarfirði.
STH. teiknistofan ehf. kt. 510298-2769. Kt. aðalhönnuðar: 141250-4189.
Sími: 5651510. Netfang: teiknistofan@islandia.is

Skýringar:	Aðaluppdráttur.
Teikning:	Útlit/ vestur, suður/ snið.
Mælikvarði:	1 : 100.
Undirskrift:	<i>4/4 02 Stj</i>
Blað nr: STH-005b.	Dagsetning: 26 október 2000.
Breytt: feb. 2001.	MARS. 2002.
Athugasemdir:	Teikningar þessar koma í staðinn fyrir eldri teikningar dags. 10-11-2000.