



# SKÚTAHRAUN 6 HAFNARFIRÐI.


Samþykkt bann  
7 - OKT. 2002  
Byggingafulltrúinn í Hafnarfirði  
Erlófur Hjálparesson  
*J. G. Valbjörn*

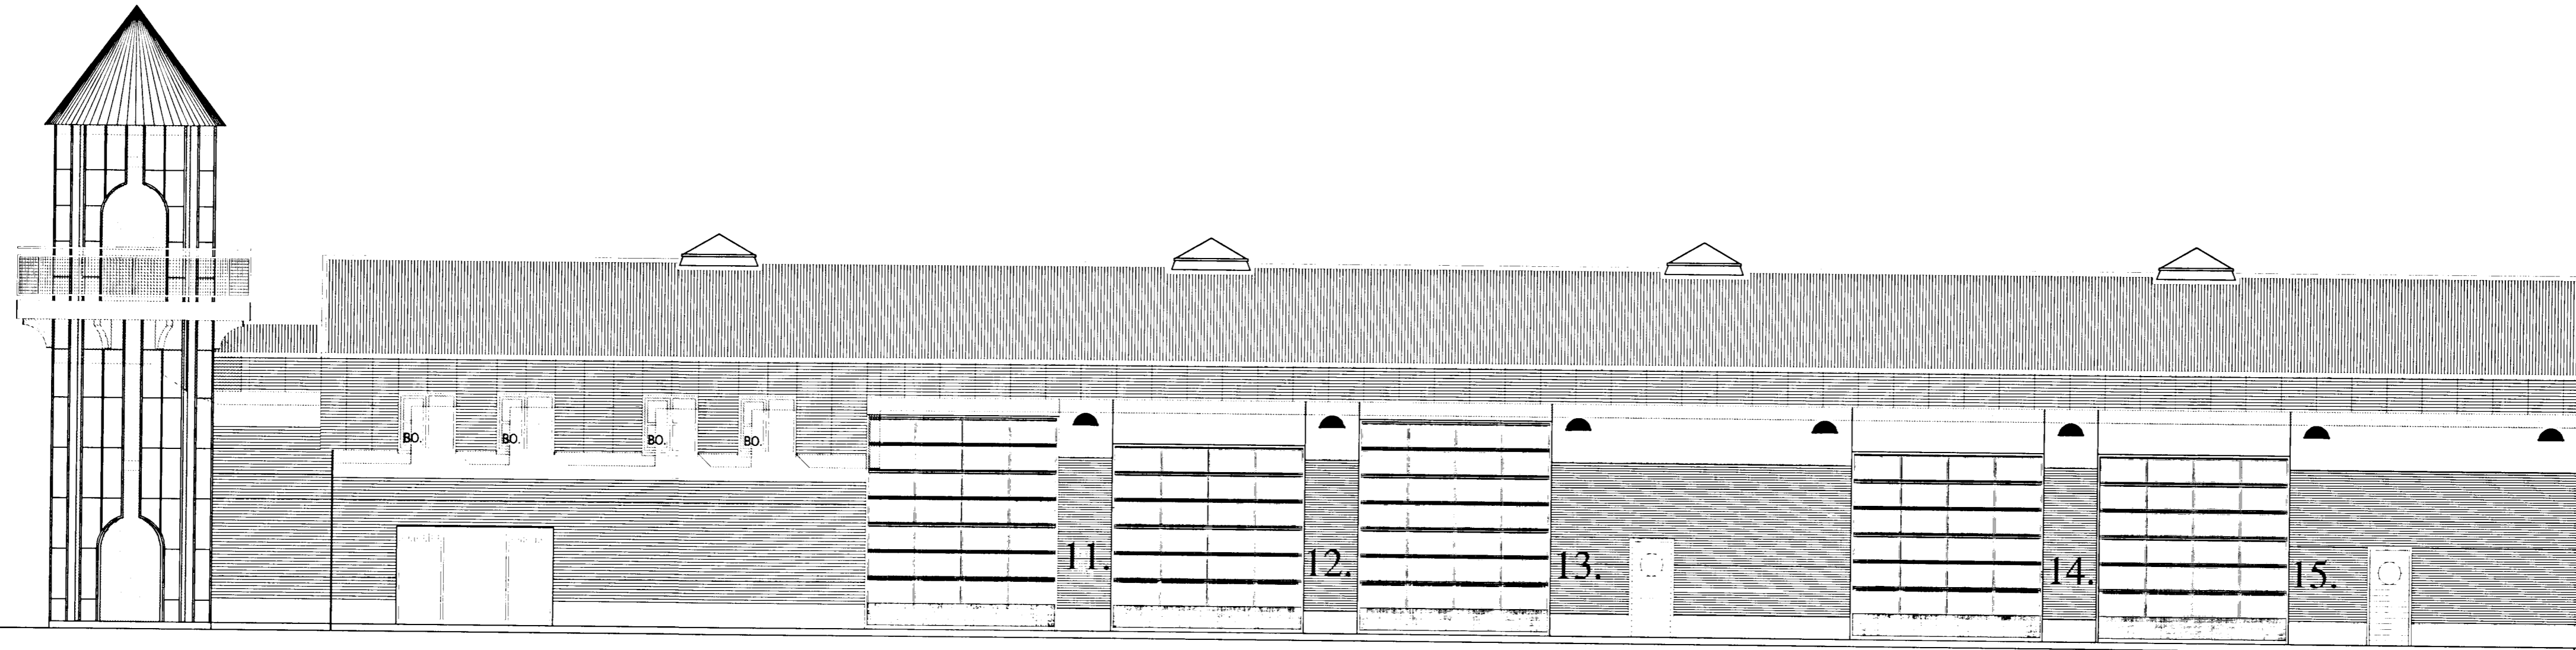


Útlit austur Mkv. 1:100.

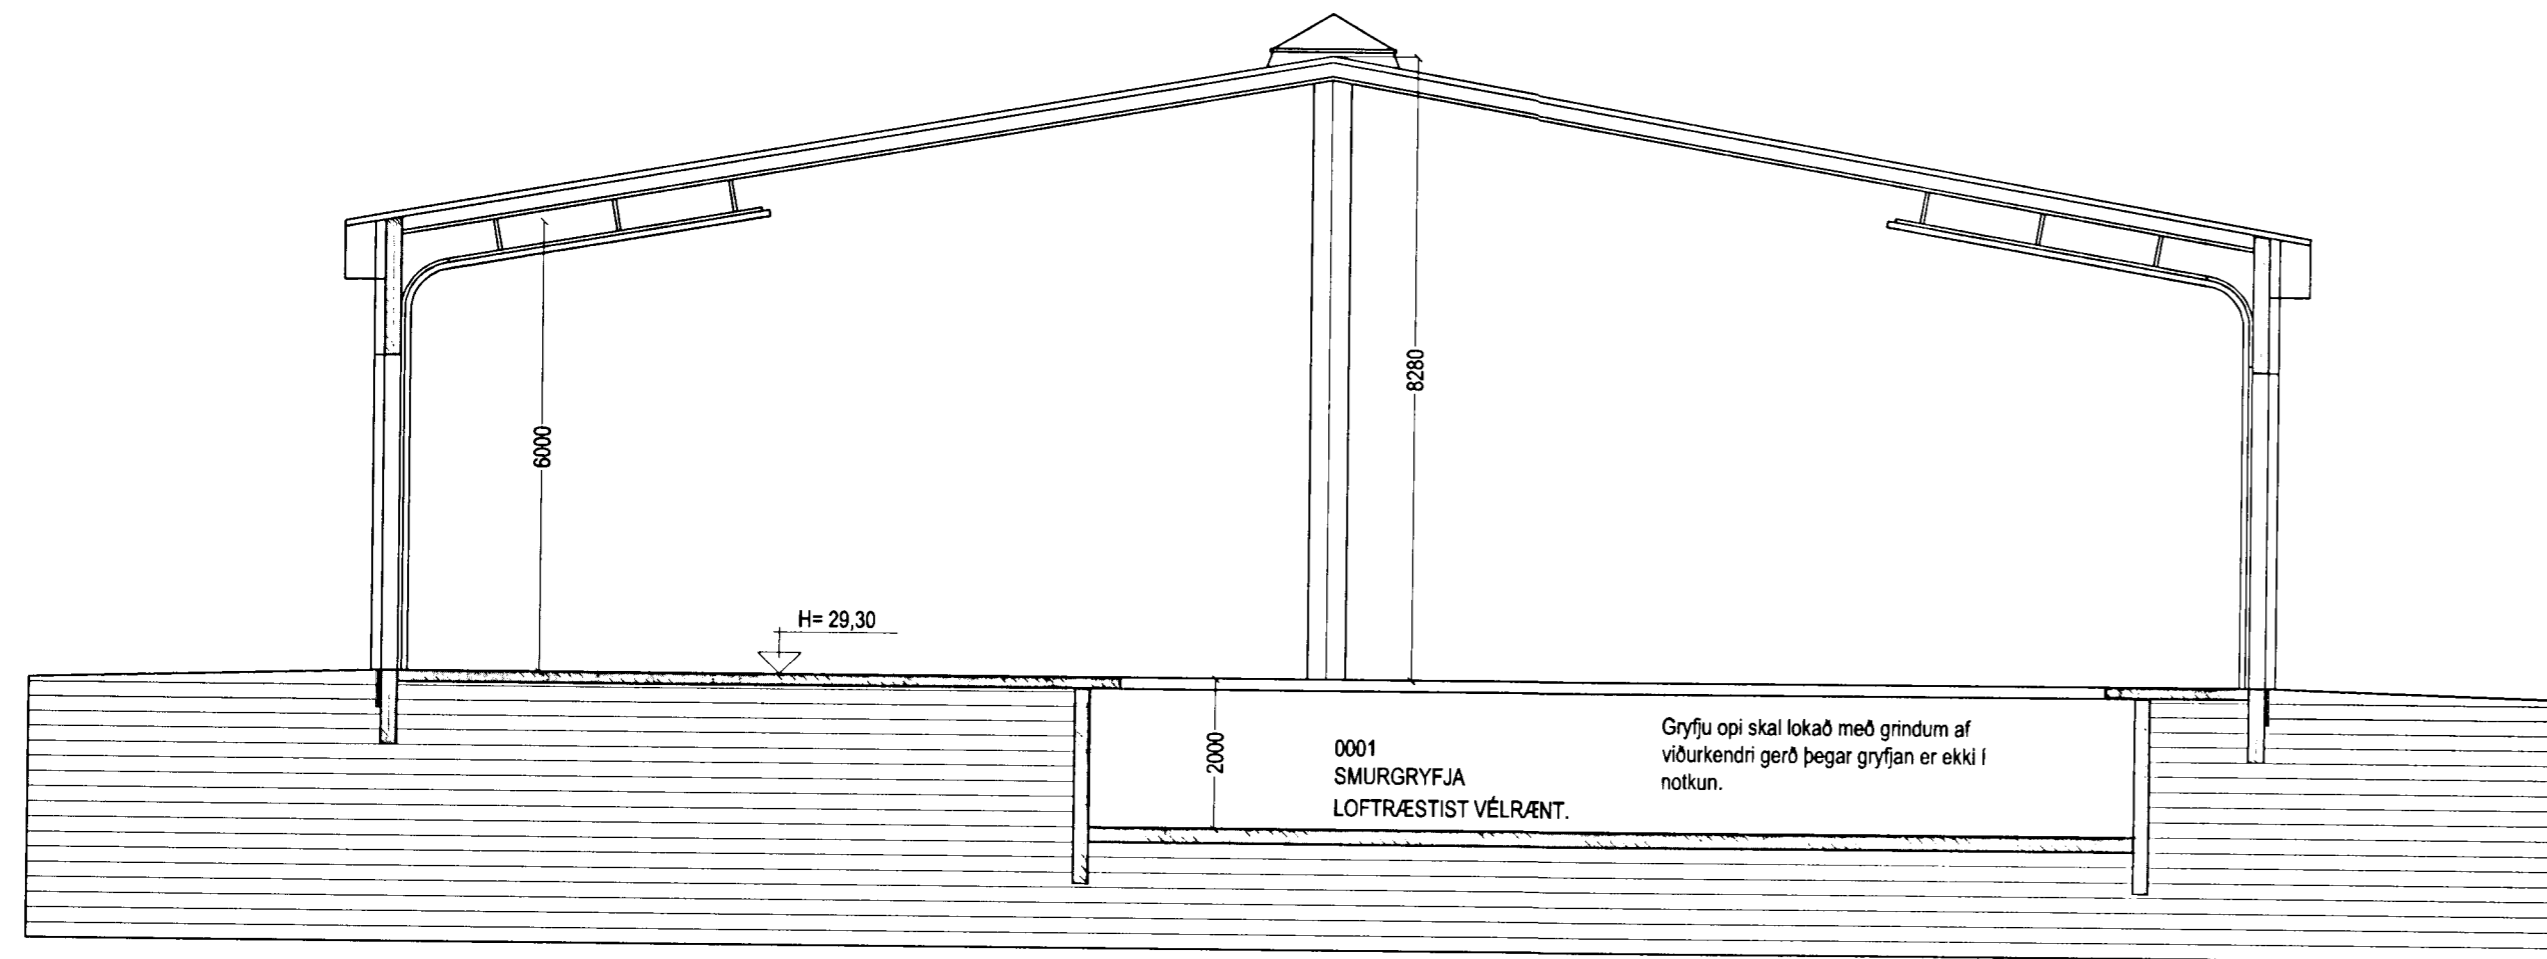

Snið I-I Mkv. 1:100.

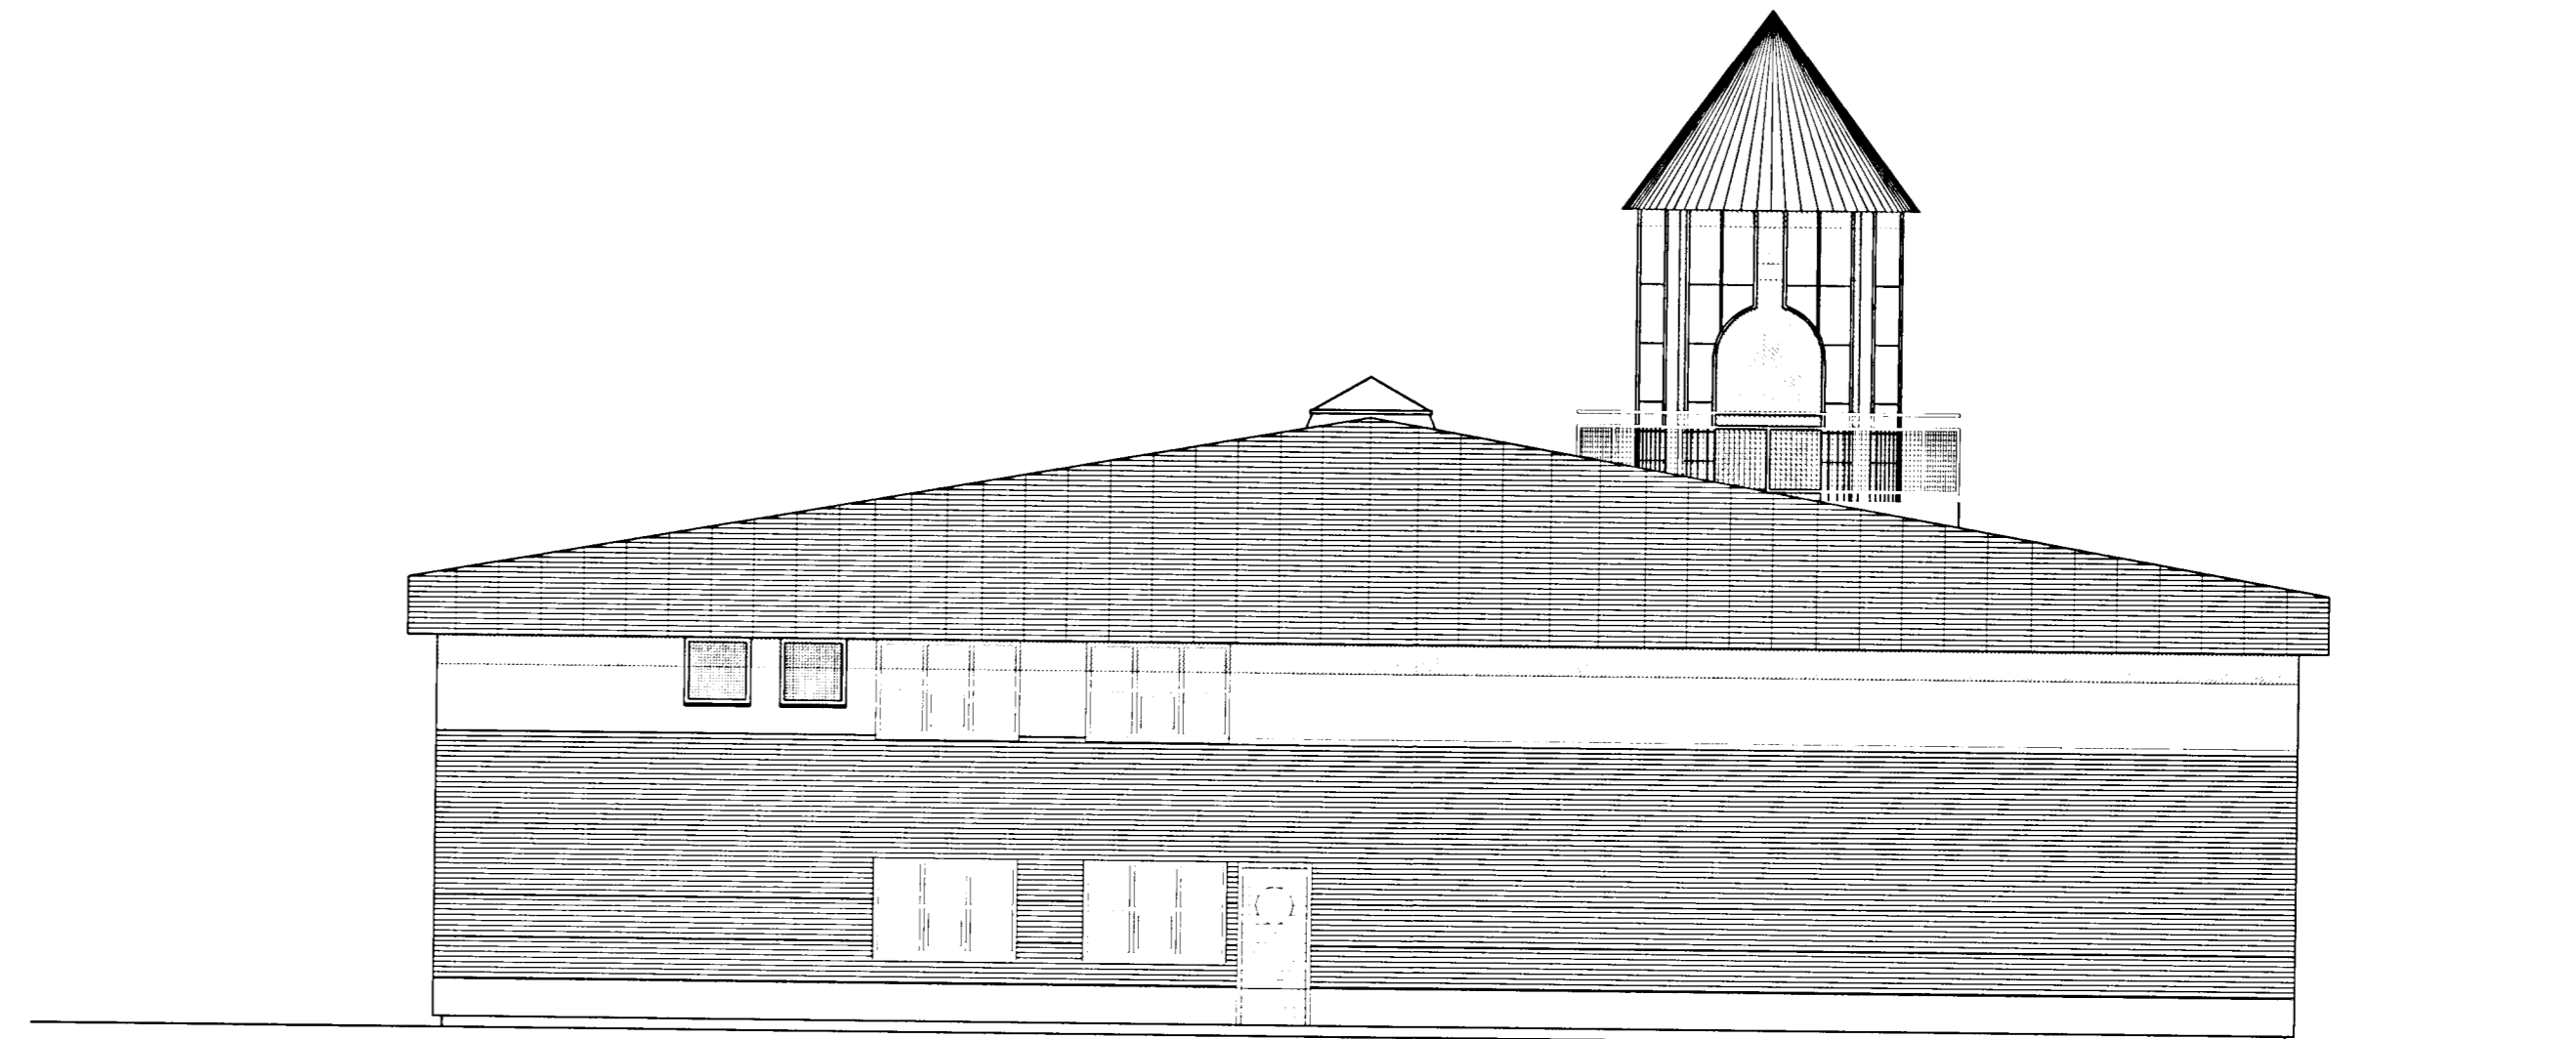

Útlit norður Mkv. 1:100.

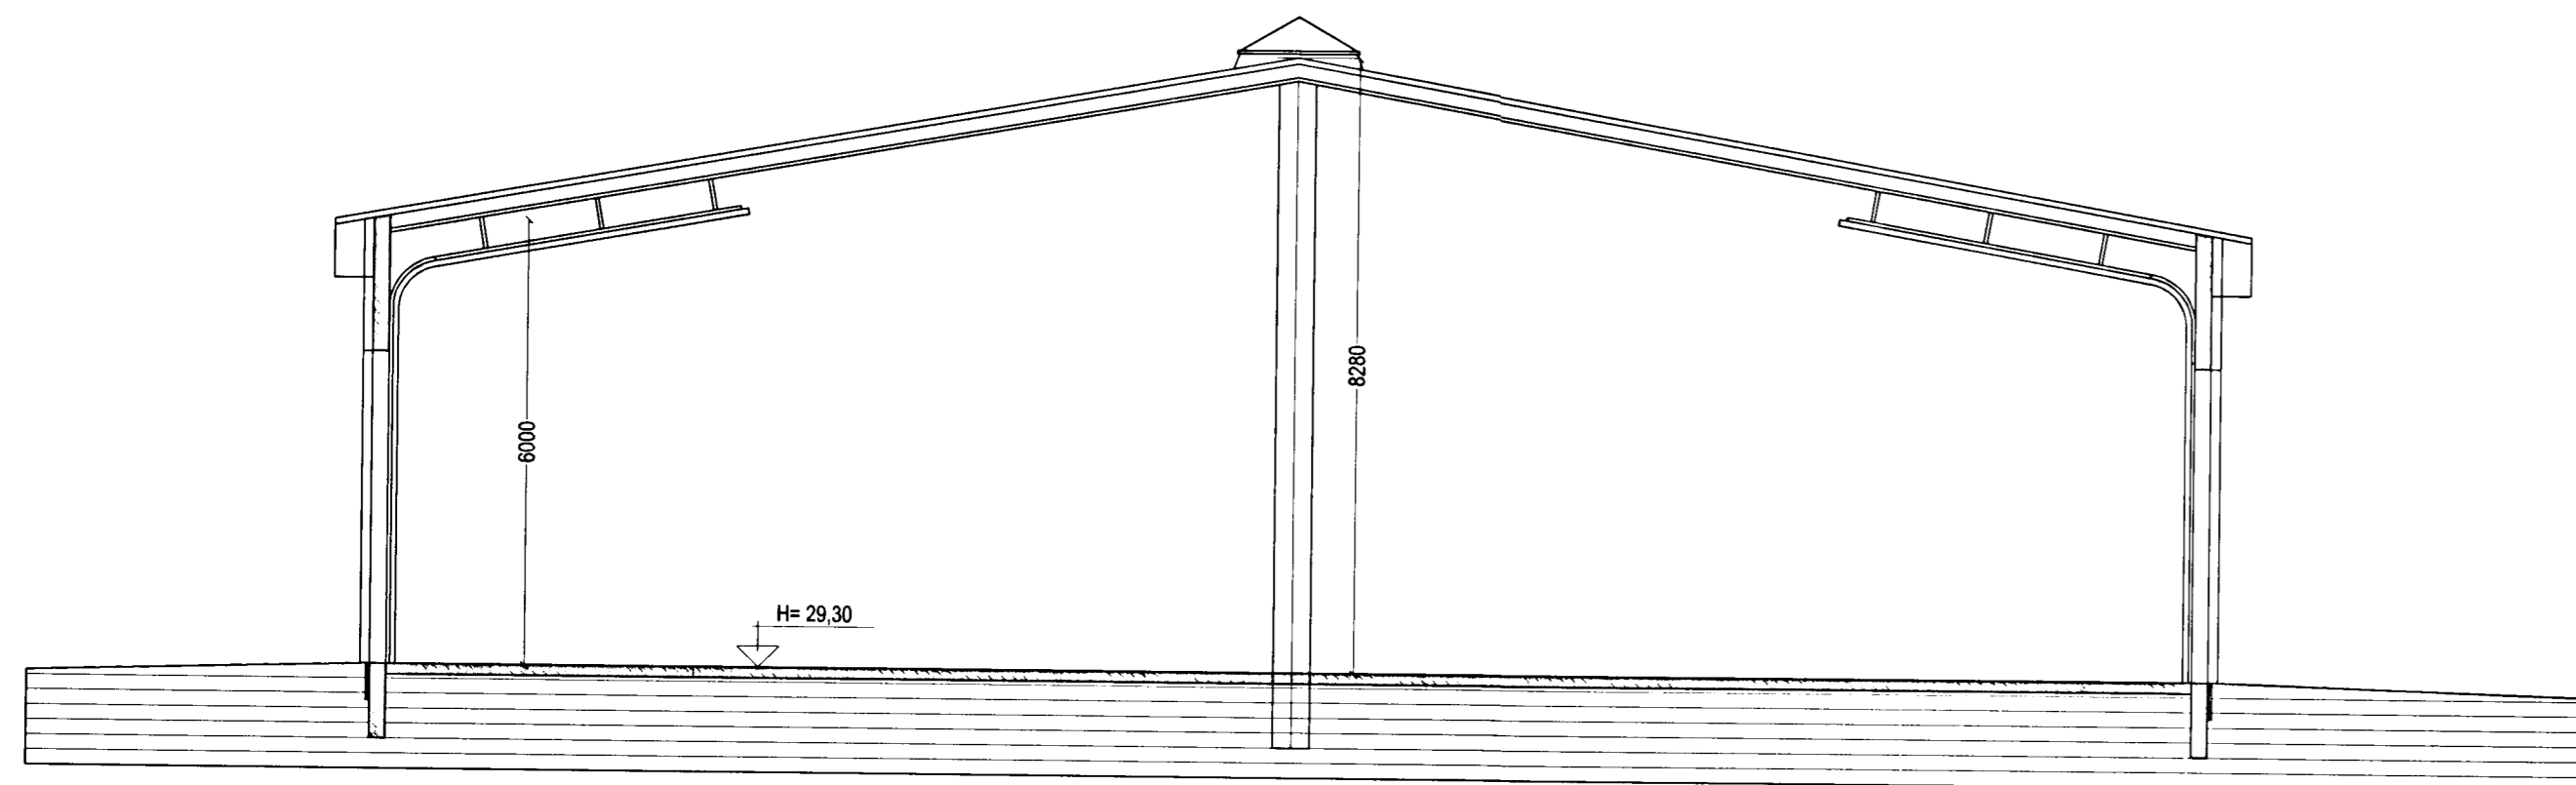

Snið B-B Mkv. 1:100.

## SKÚTAHRAUN 6 HAFNARFIRÐI.

Sigurður Þorvarðarson byggingafræðingur bfi.  
Teiknistofan Strandgötu 11 220 Hafnarfirði.  
STH. teiknistofan ehf. kt. 510298-2769. Kt. aðalhönnuðar: 141250-4189.  
Sími: 5651510. Netfang: teiknistofan@islandia.is

|               |   |
|---------------|---|
| Skýringar:    | Aðaluppdráttur.   |
| Teikning:     | Útlit/ austur, norður / snið.   |
| Mælikvarði:   | 1 : 100.  |
| Undirskrift:  | <i>4/4 02857p</i>   |
| Blað nr:      | STH-006b. Dagsetning: 26 október 2000.                                    |
| Breytt:       | feb. 2001. MARS. 2002.  |
| Athugasemdir: | Teikningar þessar koma í staðinn fyrir eldri teikningar dags. 10-11-2000. |