


Byggingarfræðingur:
Húsið er staðsetzt á hefðbundin hálft með stálteigðu þaki. Undirskókur og botnplata eru staðsettar á bláþeyrt hraunfyllingum og eða á klapp. Útveggir staðsettar 20-22 cm. einangrun 100 mm. múlnúð 2 cm. Bönnplata staðsettar víðlappuð með hálft að rúðum. Þak, tímurspurur, hálftsetur með 25 x 150 mm. borvát, þakþessa og þakstítt þaksteinangrun 200 mm (steinull). Burðarbitar í þaki eru stálbitar, vörð og einangrun með stálul og klæddir með 13 mm. gíspökkum. Fréngangur lofta: Vindþappi, einangrun, rakaspera og 13 mm. gíspökkur. Líttir milliveggir á milli einstakra eitinga eru B-60 veggir, 75 mm. blágrind fylt með steinullereinangrun og klæddir beggja vegna með 13 mm. gíspökkum. 15 cm staðsettur (A-60) veggur á milli brunahóla.

LR. lítnar loftsmenging
A-60, B-30 og F-30 lítnar eldvarmshurtir og veggir.

Sérstakar skýringar vegna einangrunar
Útveggir eru einangrunir með 100 mm. einangrunarplasti undir múlnúð eða 100 mm. steinullereinangrun í grind og klæddir með gíspökkum. Þak er einangrun með 200 mm. steinullereinangrun. Í gluggum er tvöfalt einangrunargler (12 mm. loftbil í flötum gluggum en 9 mm. loftbil í opnaðum gluggum og hurðum). Að öðru leiti skal mæla við að könnunartúr einstakra byggingarhluta séu í samræmi við ísl-66.

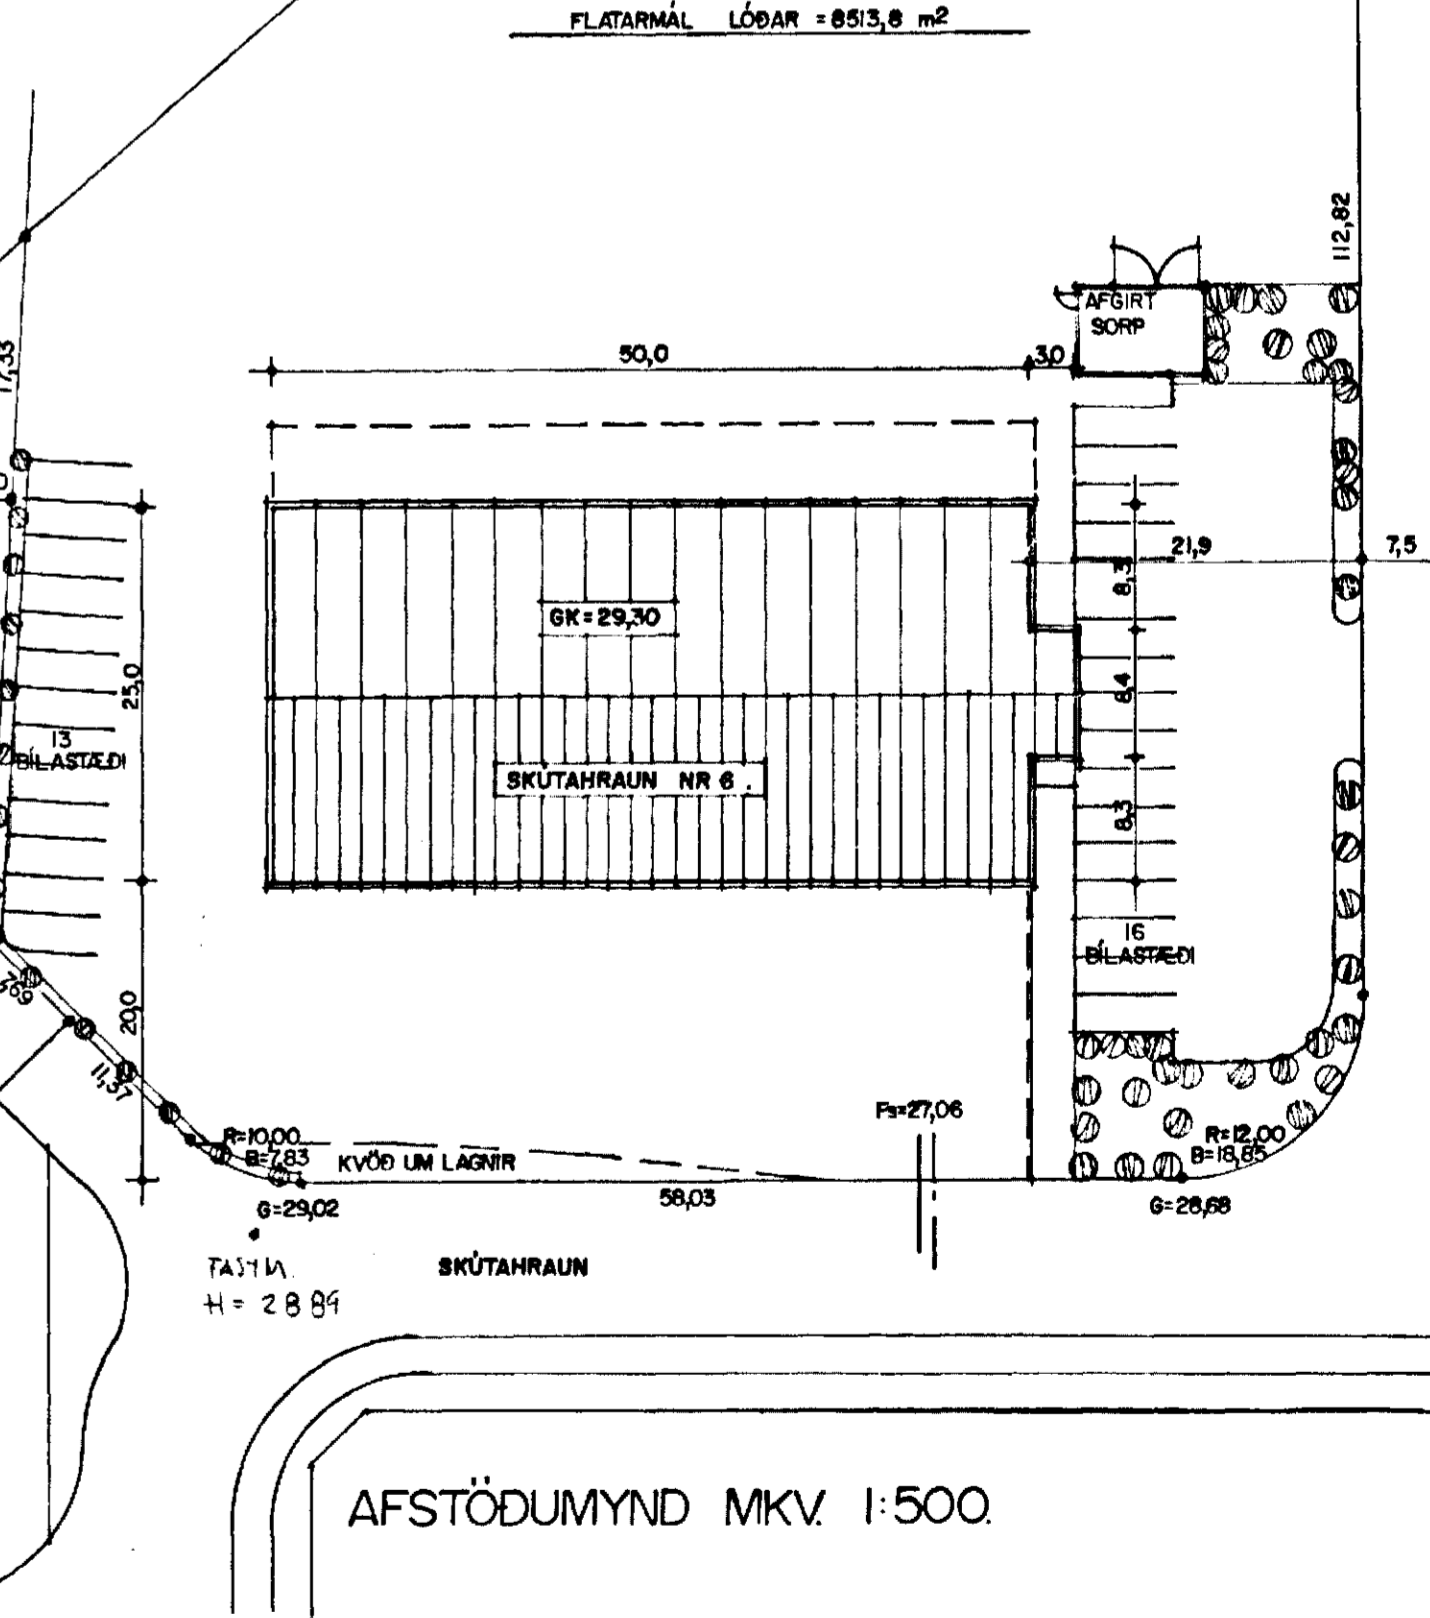

SKÚTAHRAUN 6 HAFNARFIRDI.
Sigurður Þorvarðarson byggingafræðingur bfl.
Strandgötu 11 220 Hafnarfróði.
(kt. 141250-4189) Netfang: telknistofan@islandia.is
Sími 5651510. fax. 5651299.

Skýringar:	Aðaluppdráttur
Teikning:	Grunnmyndir, / afstöðumynd og skýringateksti.
Mælikvarði:	1 : 100 / 1 : 500.
Undirskrift:	
Blað nr:	1 af 2 Dagsetning. teiknað í júlí 1997.
Breytt:	gerð ný skráningartafala í des. 1998