SKÚTAHRAUN 6 HAFNARFIRÐI

Samþykkt þann
01 JUNI 1999
Byggingafulltrúinn í Hafnarfirði
Erlendur Hjálmarsson

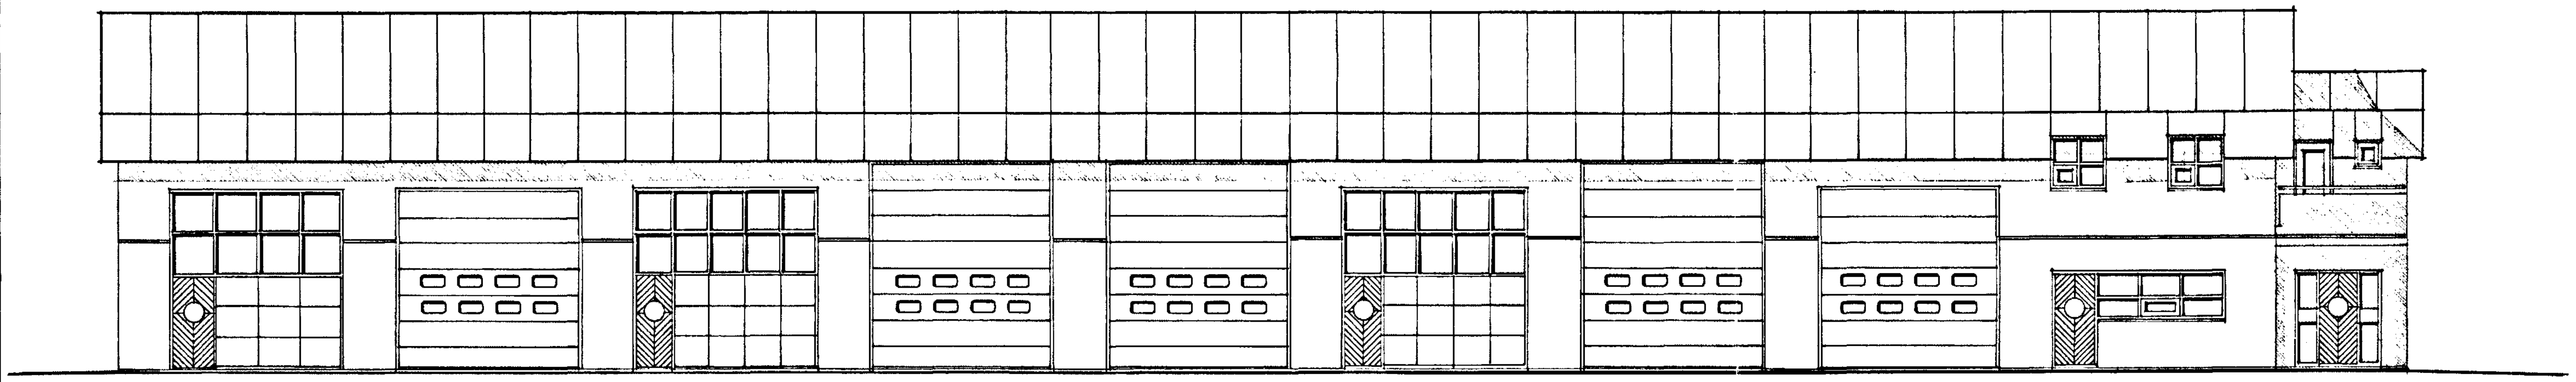

ÚTLIT VESTUR MKV. 1:100.

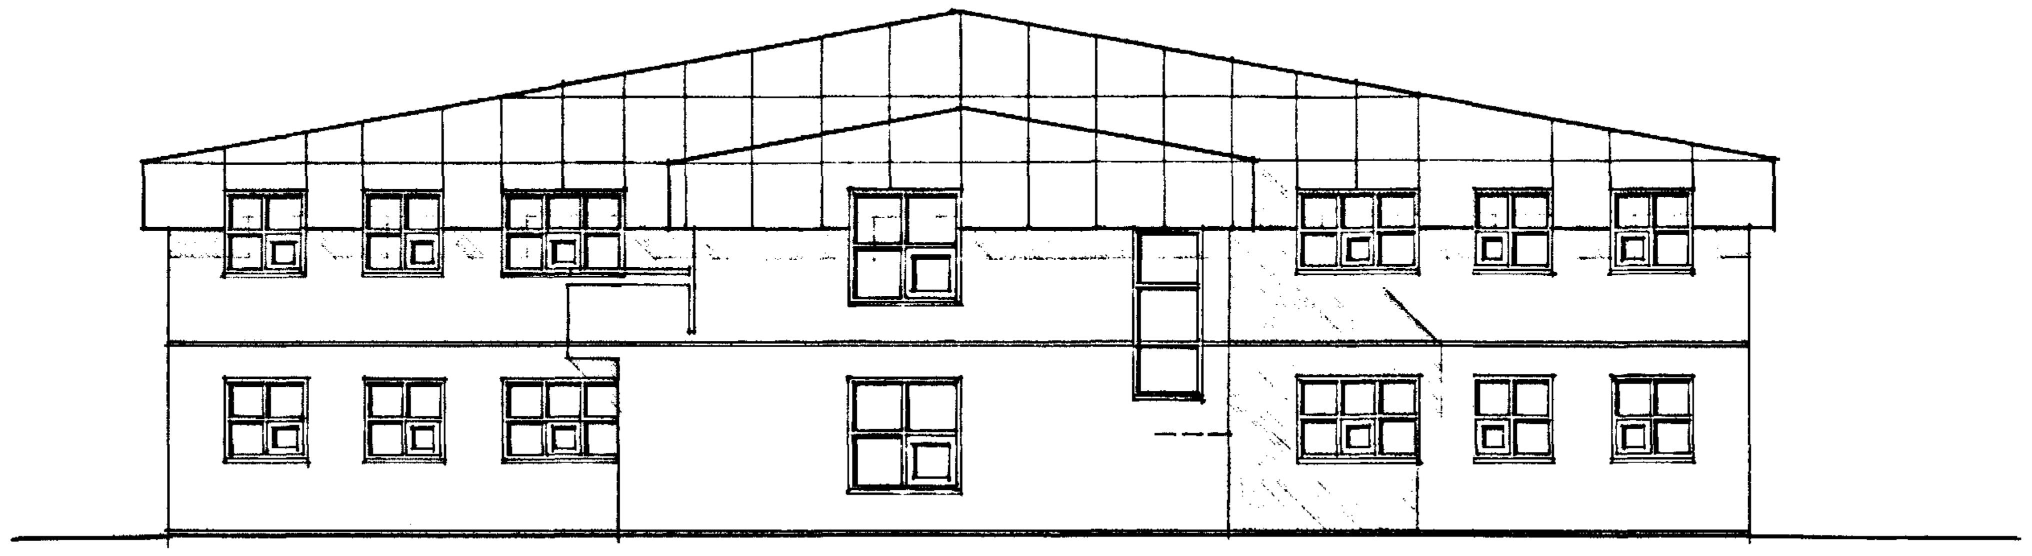

ÚTLIT SUÐUR MKV. 1:100.

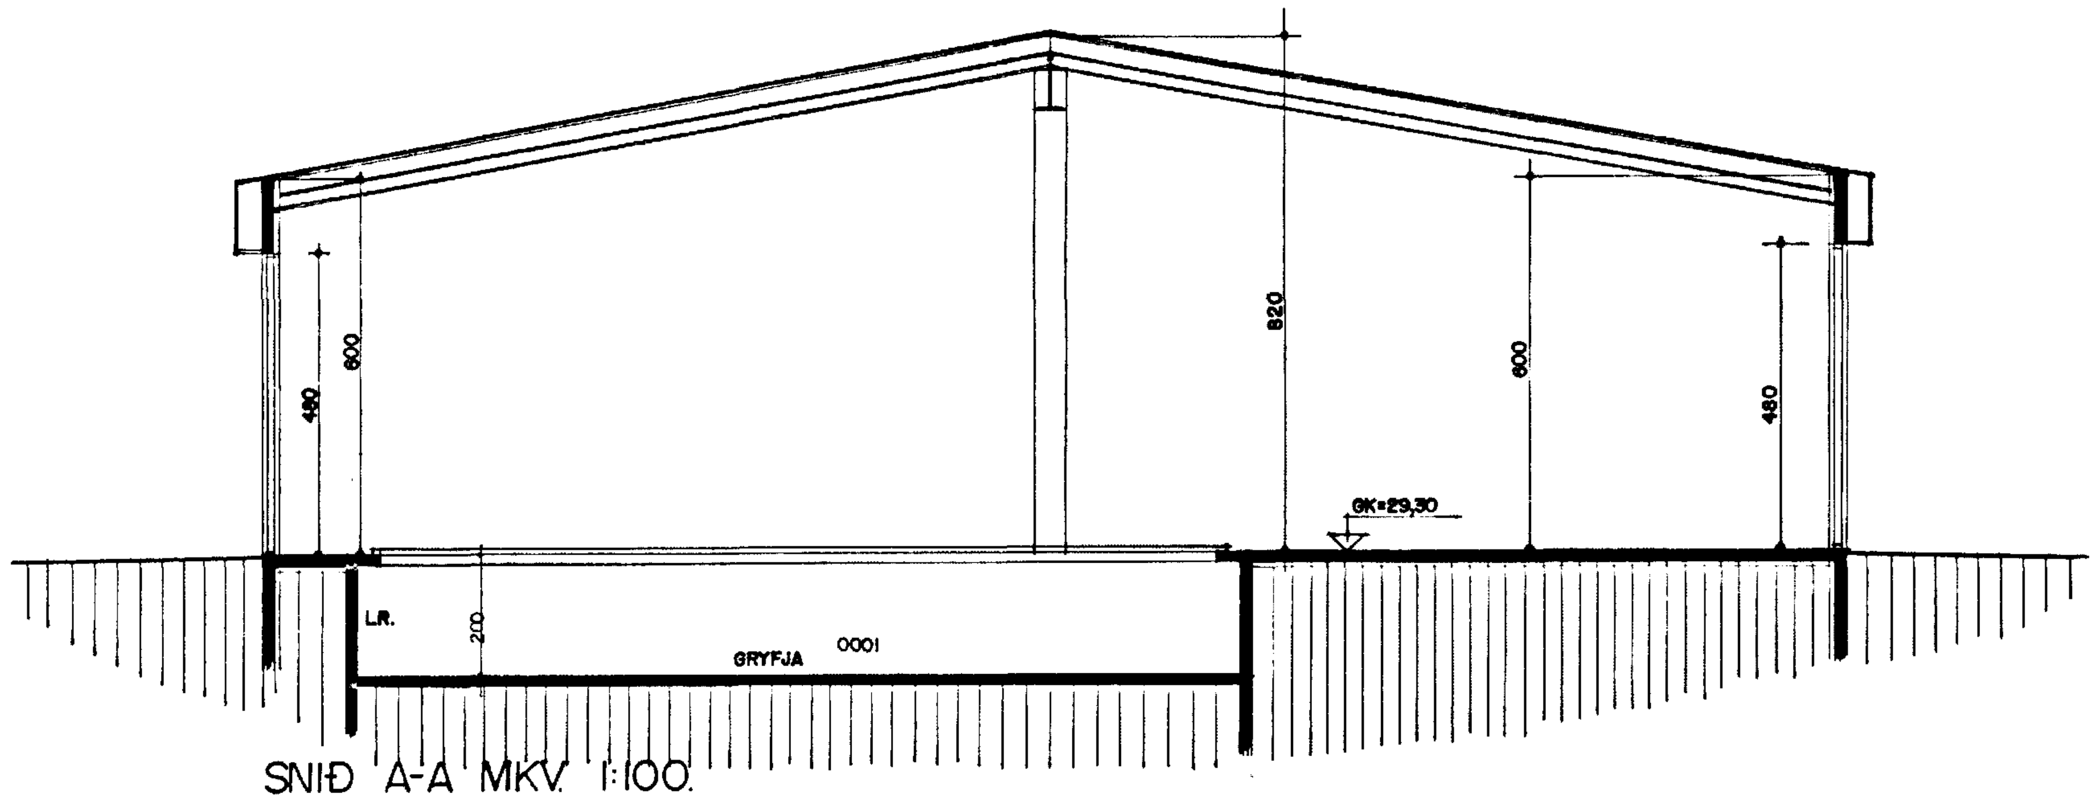

SNIÐ A-A MKV. 1:100.

tifftopdf - www.rubisoftware.com - Demo Version

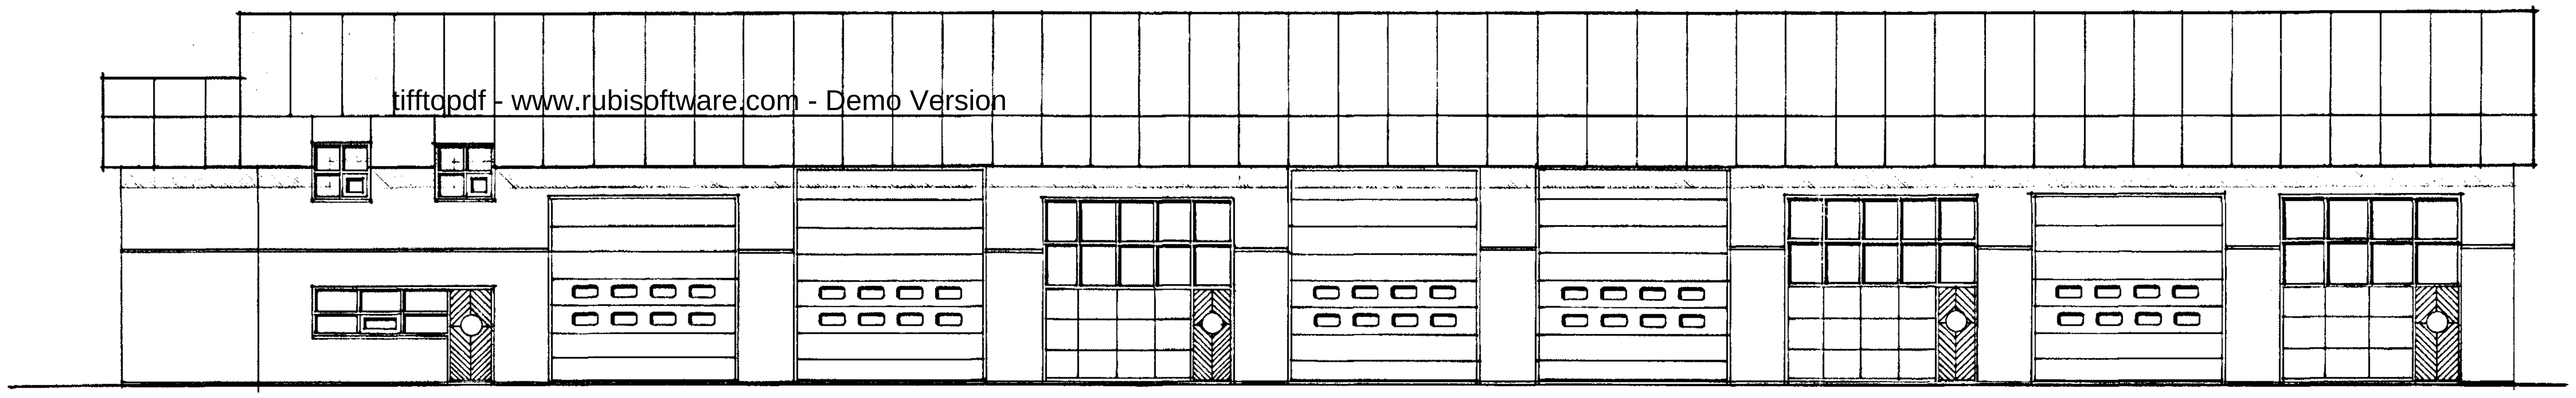

ÚTLIT AUSTUR MKV. 1:100.

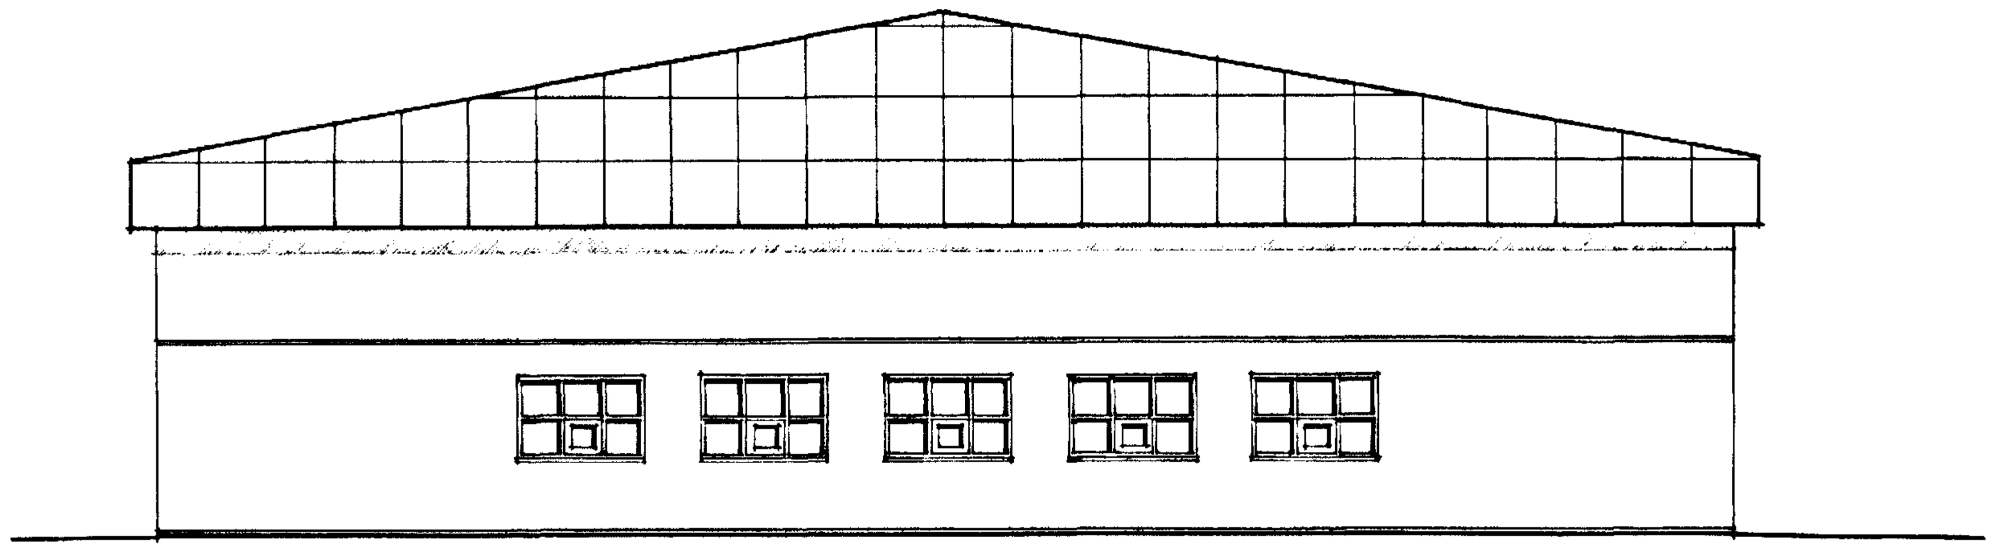

ÚTLIT NORÐUR MKV. 1:100

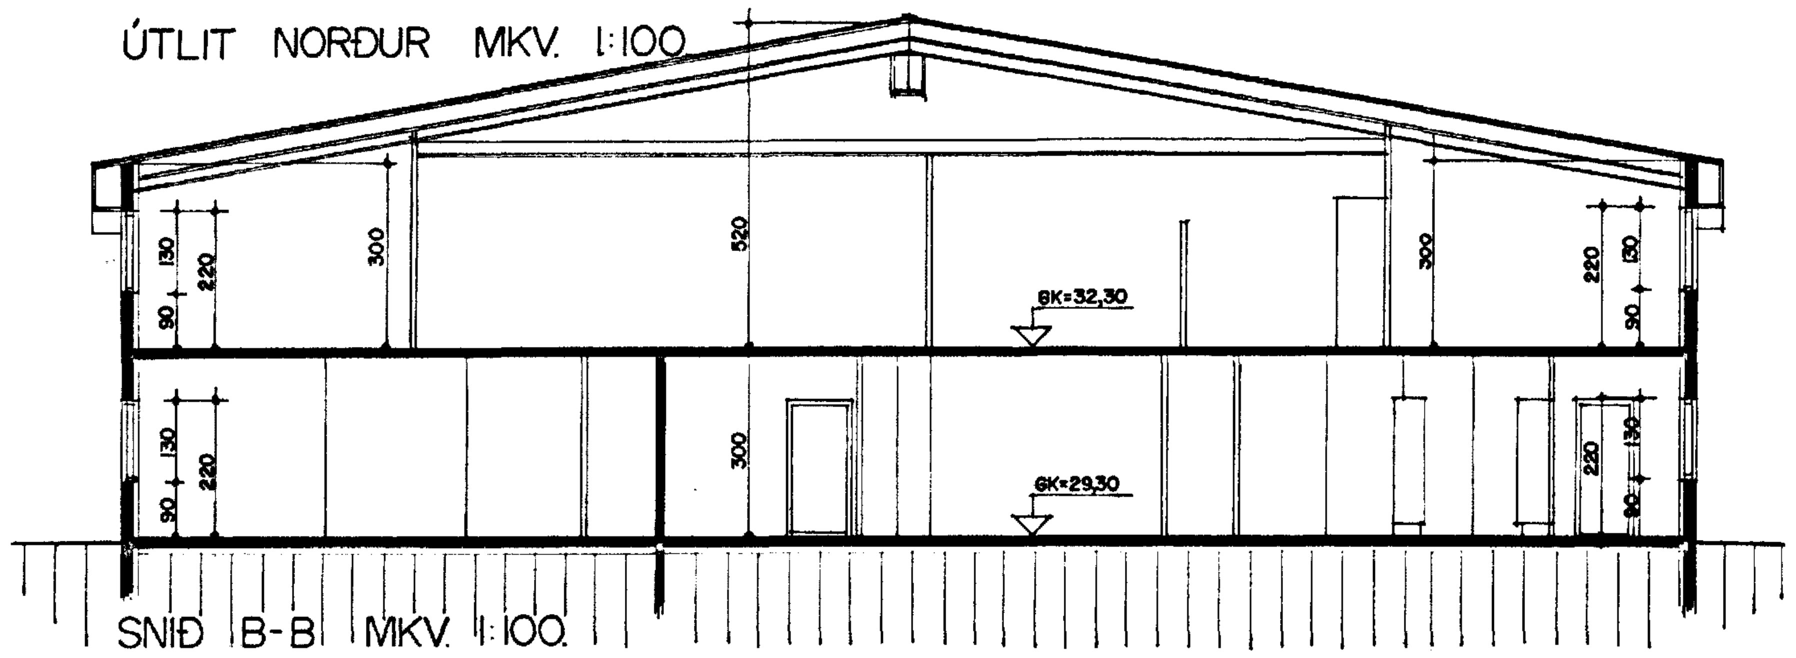

SNIÐ B-B MKV. 1:100.

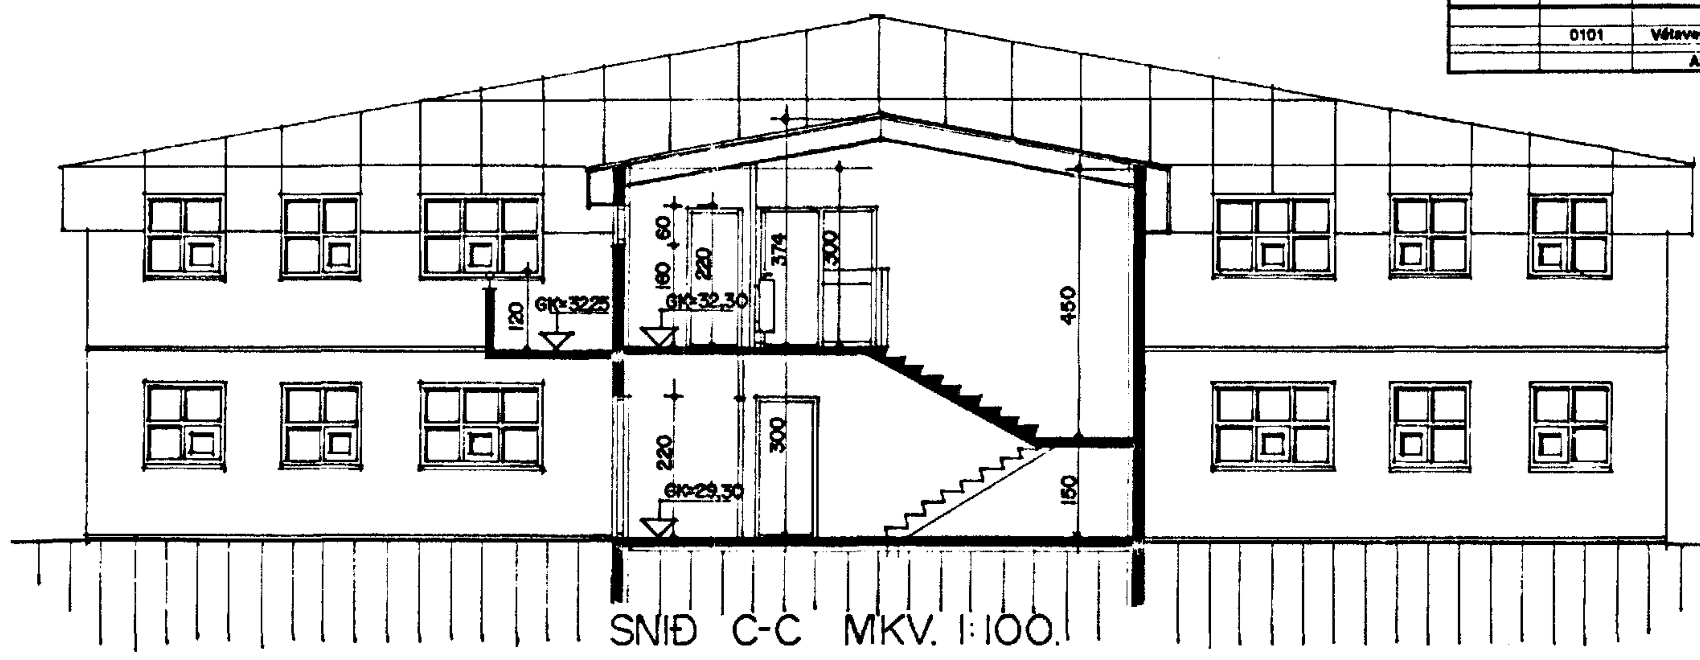

SNIÐ C-C MKV. 1:100.

Skráningartafla:	Skútahraun 6 Hafnarfirði					Skrásetjari:	Sigurður Þorvarðarson										
Landnúmer:	175277					Kennitala:	141250-4189										
Matshlutanúmer:	01				Útgáfa: 4.01	Dags.:	06.12.98										
Uppskipting og lýsing					Stærðir												
D0 Lokun	D1 Rými hæð-röð	D2 Notkun texti	D3 Höfuðflokkun	D4 Eignarhald	D5 Botnflötur m²	D5M Milliflötur m²	D6 Stigar m²	D7 Op m²	D8 Brúttóflötur m²	D9 Brúttóflötur sh < 1,8	D10a Salarhæð min	D10b Salarhæð max	D11 Brúttó rúmmál m³	D12 Nettóflötur m²	D16 Birt flatarmál m²	Reiknitala skiptarúmmáls	D17 Skiptarúmmál m³
		Matshluti			1.472,7	0,0	10,5	10,5	1.462,2	0,0			9.347,1	1.390,7	1.462,2		8.645,140
		Botn											255,0				
	00	Gryfja			28,6	0,0	0,0	0,0	28,6	0,0			57,2	24,0	28,6		
A	0001	Smurgryfja	T	0101	28,6	0,0	0,0	0,0	28,6	0,0	2,00	2,00	57,2	24,0	28,6	2,00	48,000
	01	1. hæð			1.275,2	0,0	10,5	0,0	1.275,2	0,0			8.361,4	1.216,8	1.275,2		
A	0101	Vélaverkstæði	N	0101	1.249,1	0,0	0,0	0,0	1.249,1	0,0	3,00	8,20	8.283,1	1.196,0	1.249,1	6,63	7.929,460
A	0102	Stigahús	U	0101	19,7	0,0	10,5	0,0	19,7	0,0	3,00	3,00	59,1	16,2	19,7	3,00	48,600
A	0103	Anddyri	U	0101	6,4	0,0	0,0	0,0	6,4	0,0	3,00	3,00	19,2	4,6	6,4	3,00	13,600
	02	2. hæð			168,9	0,0	0,0	10,5	158,4	0,0			673,5	149,9	158,4		
A	0201	Skrifstofa	N	0101	142,8	0,0	0,0	0,0	142,8	0,0	3,00	5,20	585,5	128,9	142,8	4,10	528,480
A	0202	Stigahús	U	0101	26,1		0,0	10,5	15,6		3,00	3,74	88,0	21,0	15,6	3,37	70,770
C	0203	Svalir	S	0101	6,0				6,0							1,00	6,000
Athugasemdir																	
Sameignir sumra																	
Eignarhald																	
				Skiptarúmmál													
	Eignarhald	Notkun texti	Birt flatarmál m²	Séreign m²	Séreign og sameign m²												
	0101	Vélaverkstæði	1.462,2	8.645,140	8.645,140												
		Alls	1.462,2	8.645,140	8.645,140												

SKÚTAHRAUN 6 HAFNARFIRÐI.

Sigurður Þorvarðarson byggingafræðingur bfí.
Strandgötu 11 220 Hafnarfirði.
(kt. 141250-4189) Netfang: teiknistofan@islandia.is
Sími 5651510. fax. 5651299.

Skýringar:	Aðaluppdráttur
Teikning:	Útlitsmyndir, sneiðingar og skráningartafla.
Mælikvarði:	1 : 100
Undirskrift:	
Blað nr: 2 af 2	Dagsetning. teiknað í júlí 1997
Breytt:	gerð ný skráningartafla í des. 1998